



- LEGENDA**
- Contorni comunali
 - Tracciato
 - Tratto prioritario
 - Tratto percorribile in fase transitoria su infrastruttura esistente
 - Nuova scollina laterale / Tombamento e ripristino fosso esistente
 - Tombinamento fosso esistente
 - Allargamento fosso esistente
 - Condotta di progetto

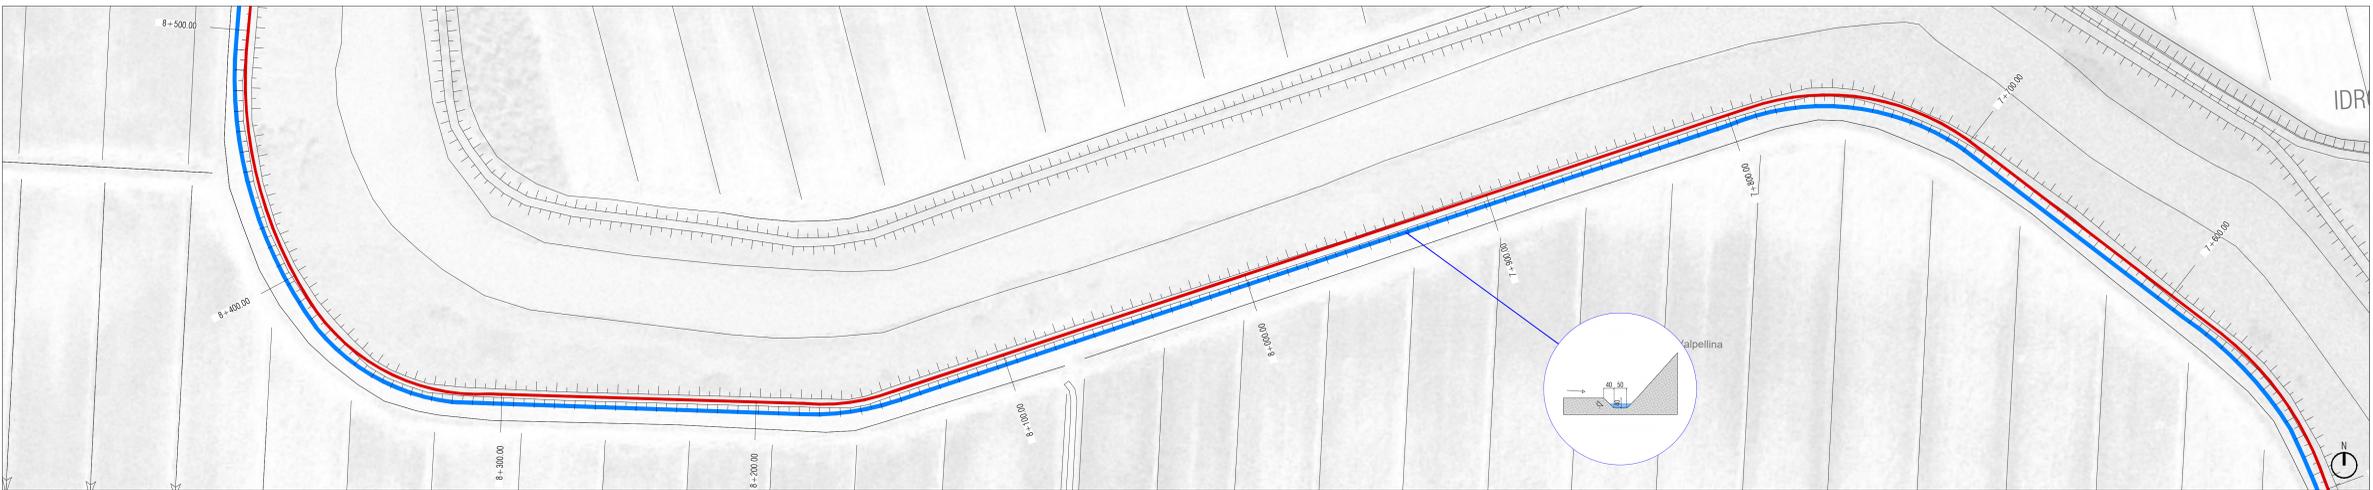


PLANIMETRIA IDRAULICA - QUADRO 13 | Scala 1:1000




PLANIMETRIA IDRAULICA - QUADRO 14 | Scala 1:1000

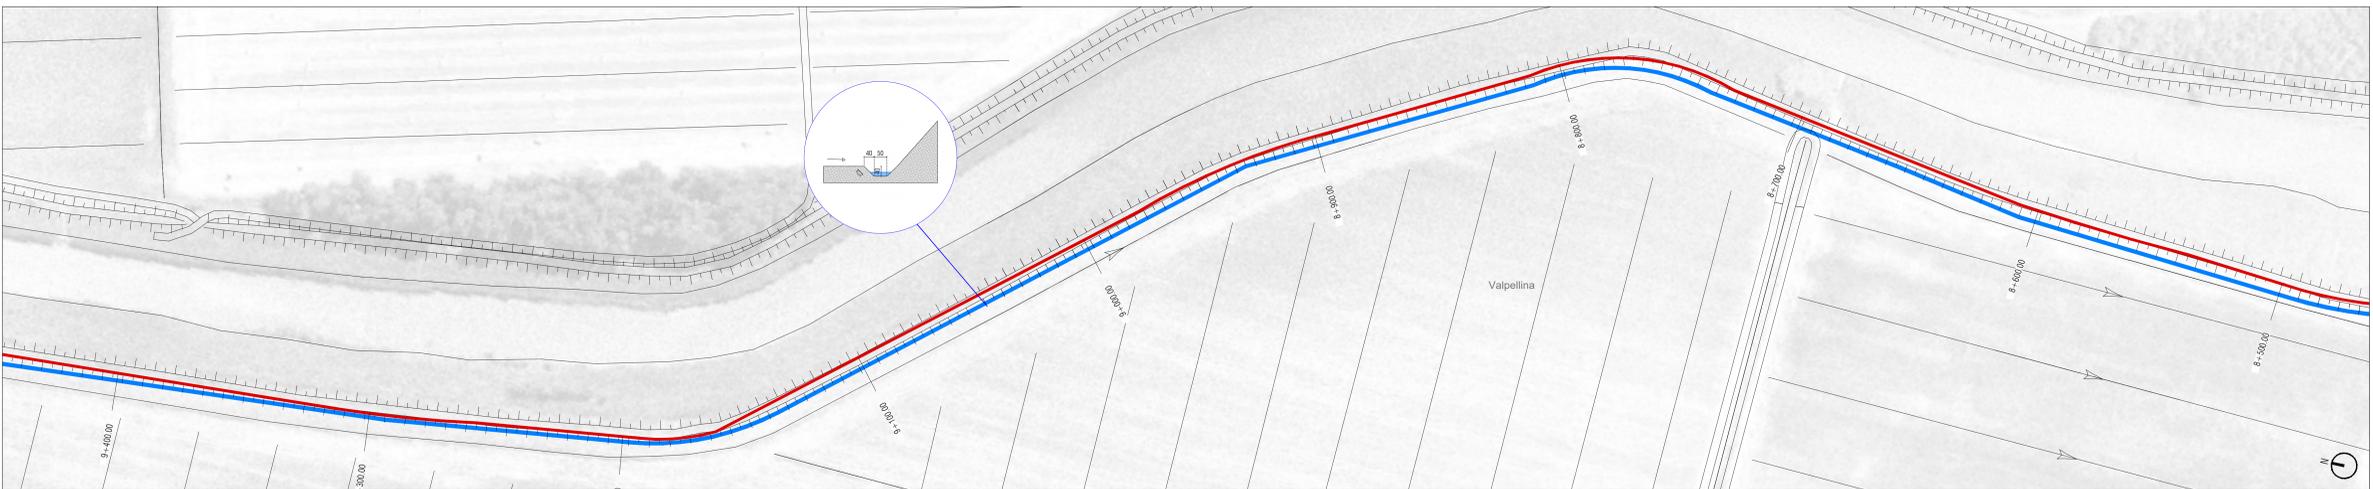

PLANIMETRIA IDRAULICA - QUADRO 15 | Scala 1:1000

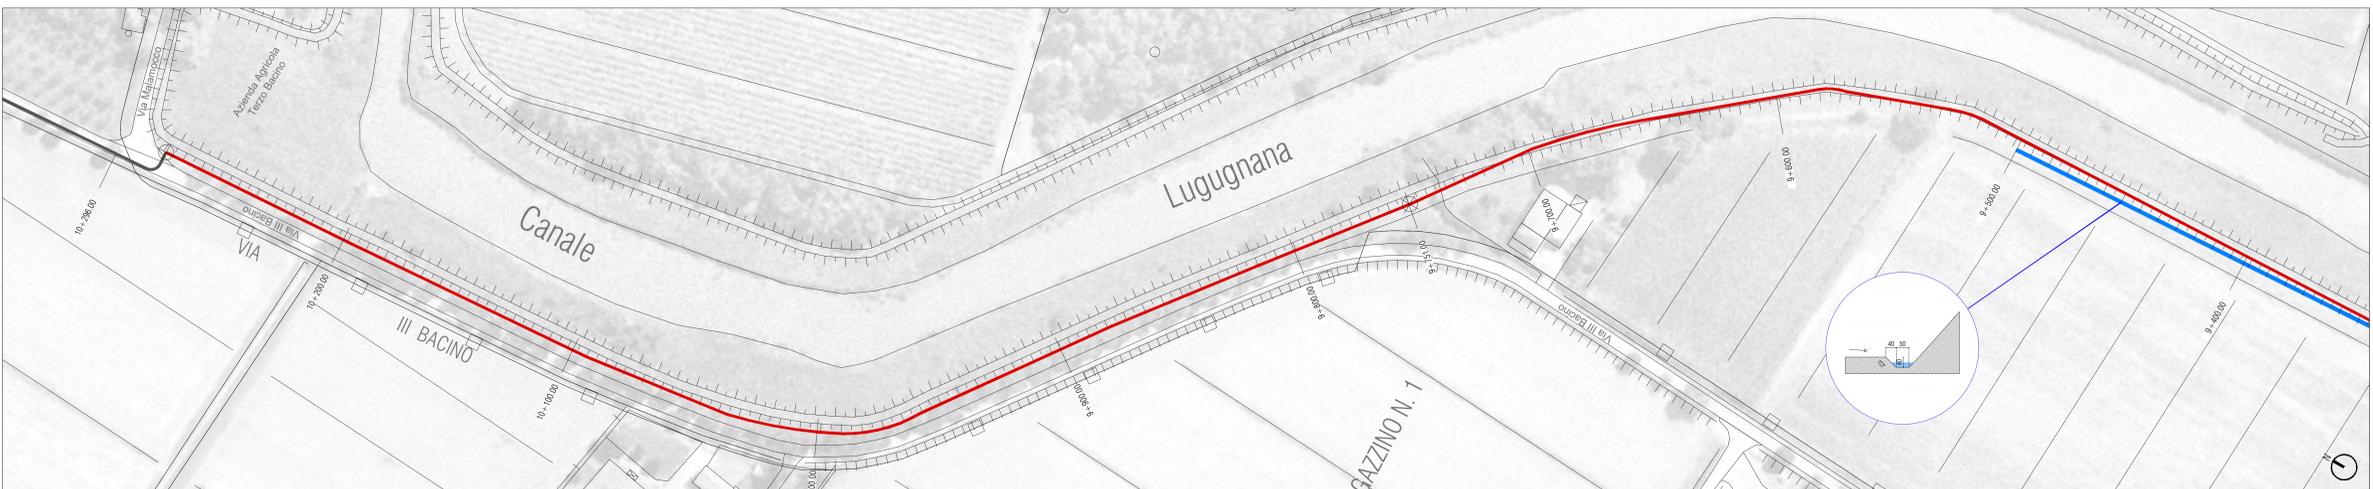

PLANIMETRIA IDRAULICA - QUADRO 16 | Scala 1:1000

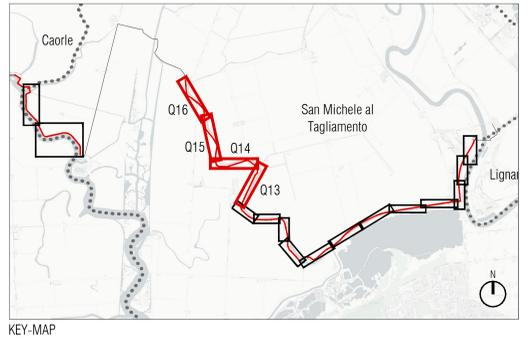

| | | |
|---|---|---|
| <p>REGIONE DEL VENETO GIUNTA REGIONALE SEGRETERIA REGIONALE ALLE INFRASTRUTTURE E MOBILITÀ DIREZIONE INFRASTRUTTURE DI TRASPORTO VENETO STRADE S.P.A.</p> | | |
| <p>CICLOVIA NAZIONALE "TRIESTE-VENEZIA" TRATTO VENETO TRONCO 1</p> | | |
| IL RESPONSABILE DEL PROCEDIMENTO Ing. Gabriella Manginelli | LOTTO FUNZIONALE PROGETTO DEFINITIVO CLIP - D61822001530001 | |
| IL RESPONSABILE ALLA LIQUIDAZIONE Dott. Urb. Enrico Vescovo | ELABORATO F.005 | TITOLO ELABORATO IDRAULICA COMUNE DI SAN MICHELE AL TAGLIAMENTO: PLANIMETRIA IDRAULICA 4 DI 5 |
| RESP. INTEGRAL. SPECIALISTICHE E PROGETTISTA Ing. Giannaria De Stavola | DATA EMISSIONE Aprile 2023 | IL RELATORE NOME FILE 1319.D.D.F.005.0.D.0_SMT |
| IL PROGETTISTA DELLE STRUTTURE | 0 | APRILE 2023 |
| GRUPPO DI PROGETTAZIONE Ing. Giannaria De Stavola - E-Farm s.r.l. Ing. Riccardo Tosin - E-Farm s.r.l. Geom. Massimo Tabarin - E-Farm s.r.l. Ing. Sara Falasco - E-Farm s.r.l. | RIFERIMENTI INTERNI CODICE ELABORATO 1319.D.D.F.005.0.D.0 NOME FILE 1319.D.D.F.005.0.D.0_SMT REVISIONE 0 | INVIATO <input type="checkbox"/> IN PROGRESS <input checked="" type="checkbox"/> PER APPROVAZIONE PREVENTIVO IN DATA |