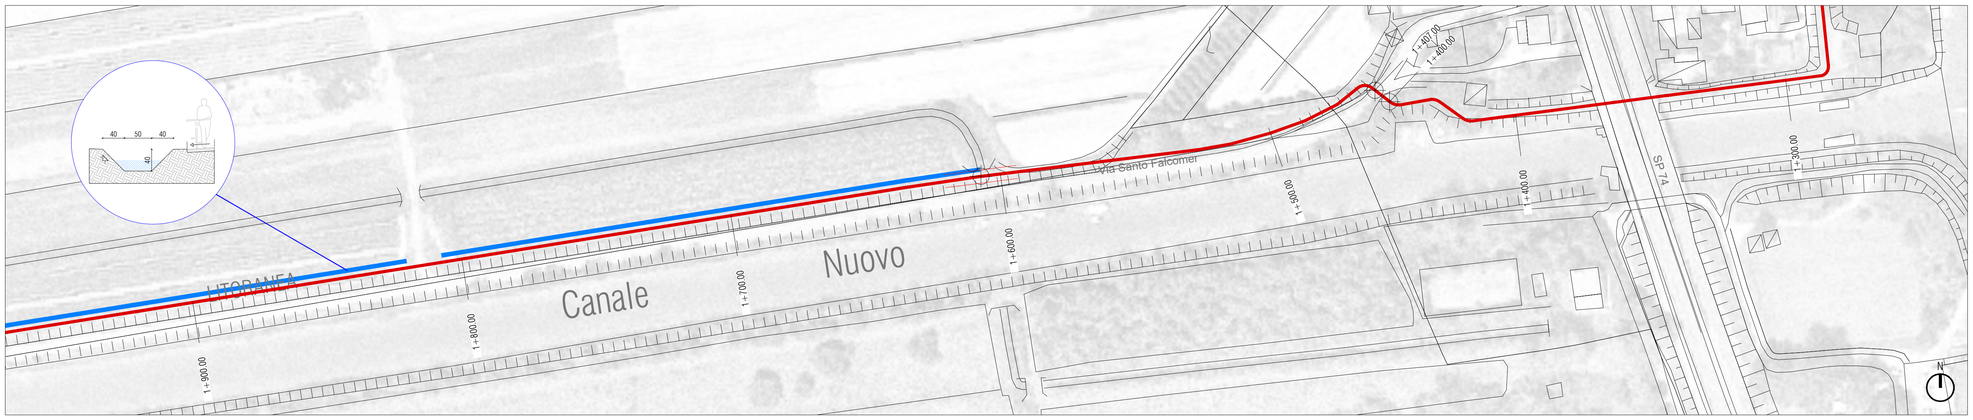

PLANIMETRIA IDRAULICA - QUADRO 4 | Scala 1:1000

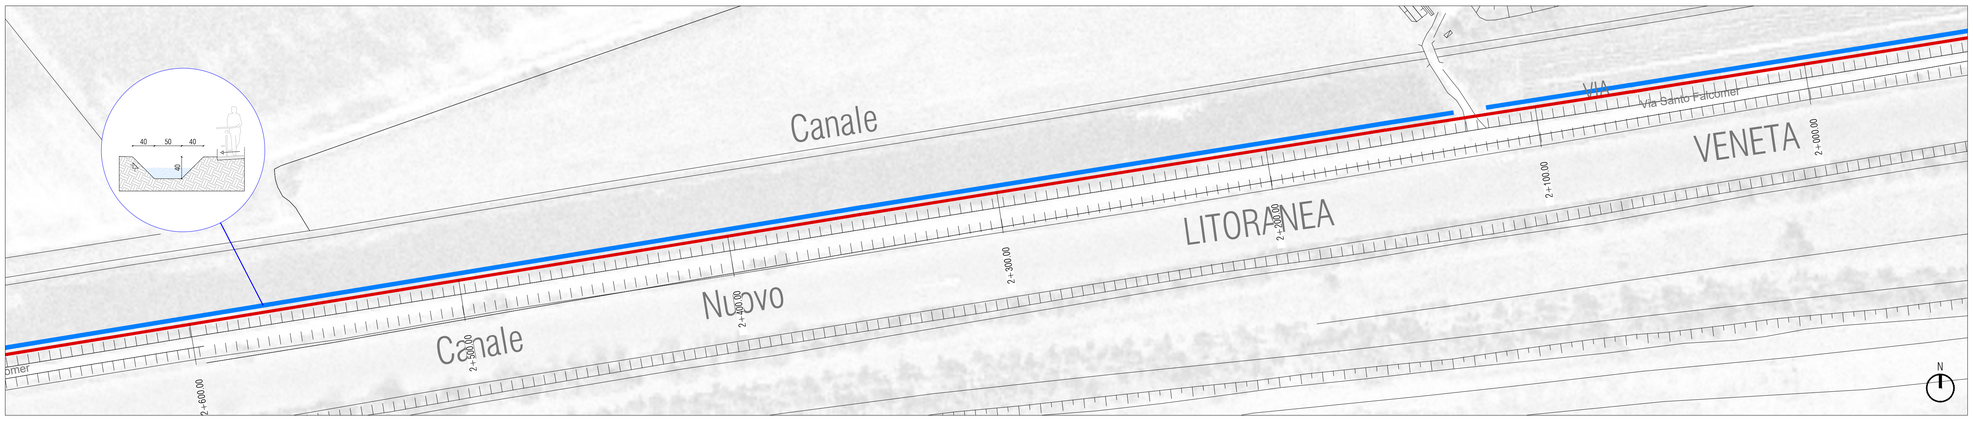

PLANIMETRIA DI RILIEVO - QUADRO 5 | Scala 1:1000

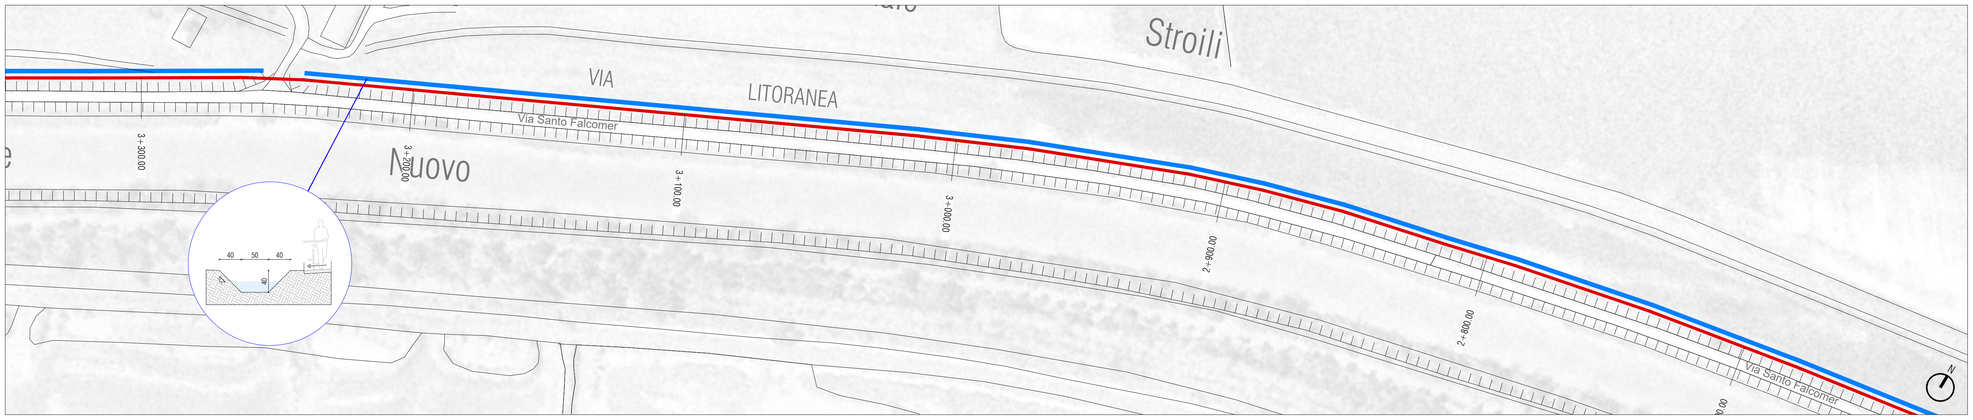

PLANIMETRIA IDRAULICA - QUADRO 6 | Scala 1:1000

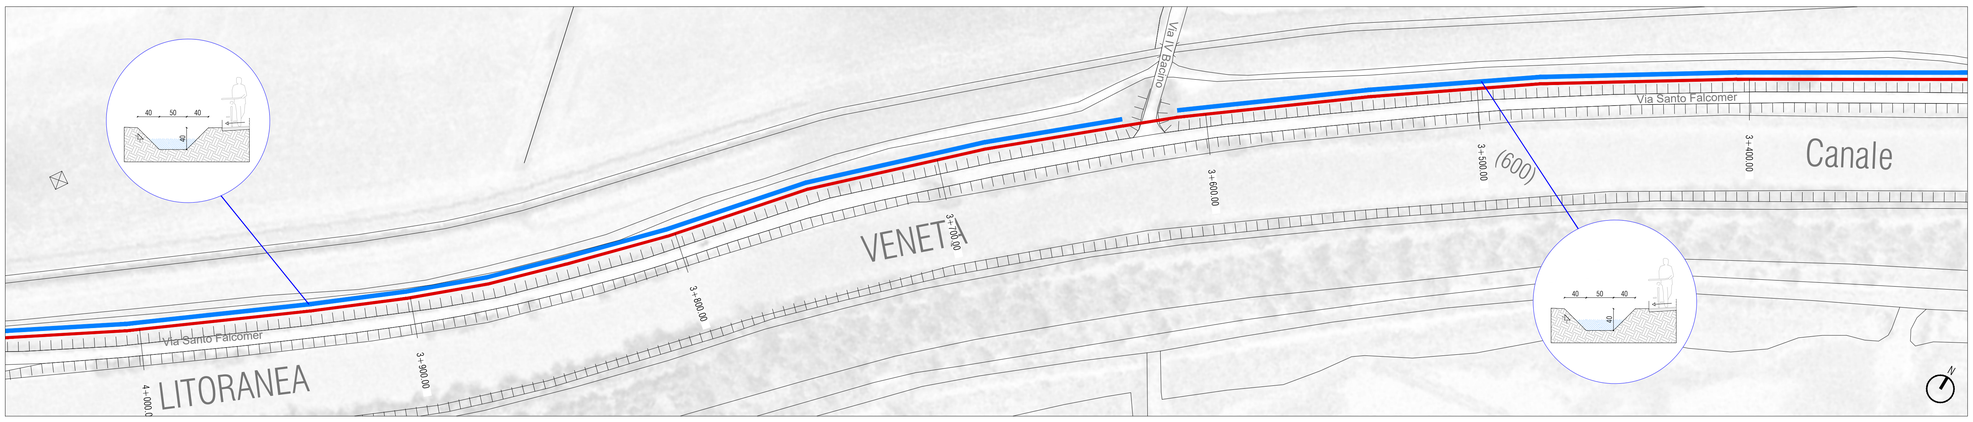

PLANIMETRIA IDRAULICA - QUADRO 7 | Scala 1:1000

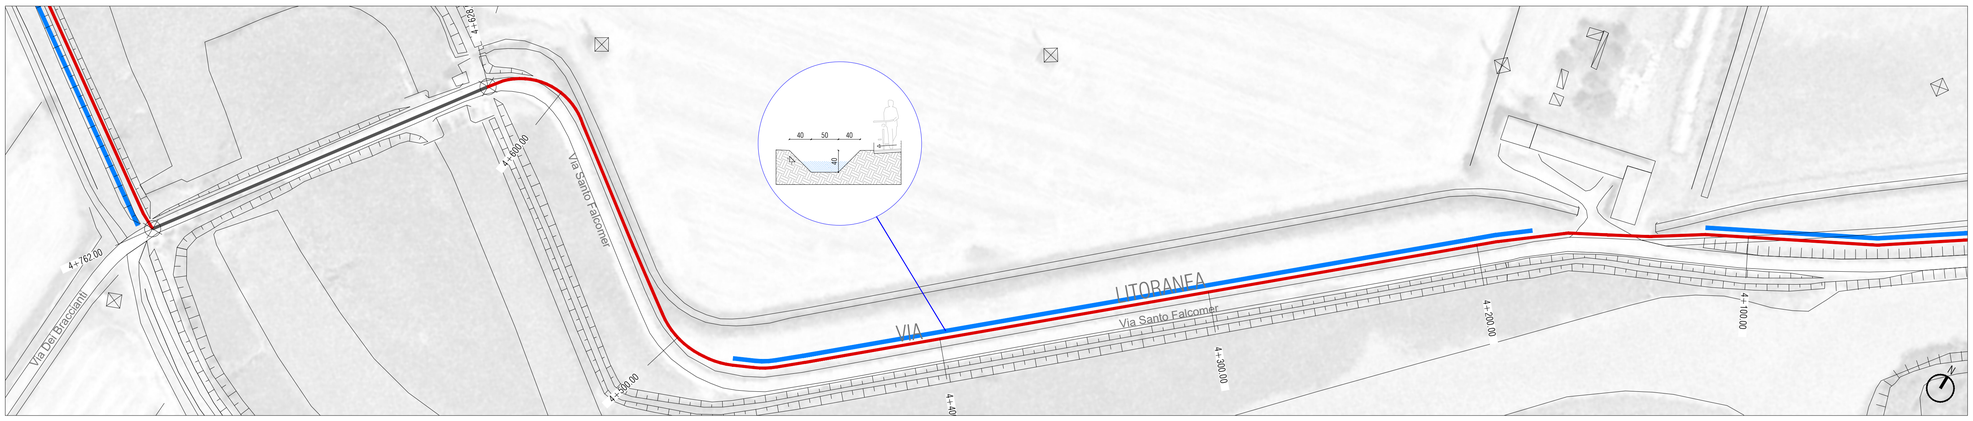

PLANIMETRIA IDRAULICA - QUADRO 8 | Scala 1:1000

LEGENDA

- Confini comunali

Tracciato

- Tratto prioritario
- Tratto percorribile in fase transitoria su infrastruttura esistente
- Nuova scolina lato pista
- Tombinamento

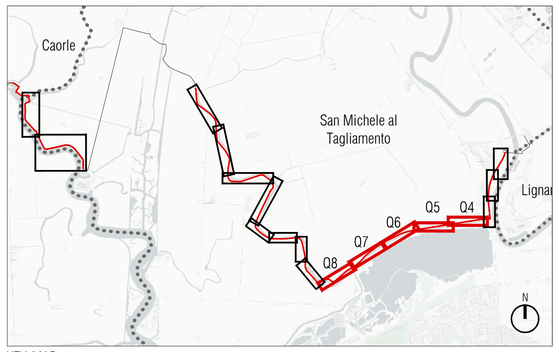

KEY-MAP

REGIONE DEL VENETO
GIUNTA REGIONALE
SEGRETERIA REGIONALE ALLE INFRASTRUTTURE E MOBILITÀ
DIREZIONE INFRASTRUTTURE DI TRASPORTO
VENETO STRADE S.P.A.

CICLOVIA NAZIONALE "TRIESTE-VENEZIA"
TRATTO VENETO
TRONCO 1

IL RESPONSABILE DEL PROCEDIMENTO
Ing. Gabriella Manginelli

IL RESPONSABILE ALLA LIQUIDAZIONE
Dott. Urb. Enrico Vescovo

LOTTO FUNZIONALE

PROGETTO DEFINITIVO
CUP - D61B22001530001

RESP. INTEGRAZ. SPECIALISTICHE E PROGETTISTA
Ing. Gianmaria De Stavola

IL PROGETTISTA DELLE STRUTTURE
-

ELABORATO: F.003

TITOLO ELABORATO: IDRAULICA
COMUNE DI SAN MICHELE AL TAGLIAMENTO: PLANIMETRIA IDRAULICA 2 DI 5

DATA EMISSIONE: Aprile 2023
IL RELATORE: -
NOME FILE: 1319.0.D.F.002-006.0.D.0_SMT

0	Aprile 2023	PRIMA EMISSIONE

GRUPPO DI PROGETTAZIONE
Ing. Gianmaria De Stavola - E-Farm s.r.l.
Ing. Rolando Tonin - E-Farm s.r.l.
Geom. Massimo Tabarin - E-Farm s.r.l.
Ing. Sara Falasco - E-Farm s.r.l.

RIFERIMENTI INTERNI
CODICE ELABORATO: 1319.0.D.F.003.0.D.0
NOME FILE: 1319.0.D.F.002-006.0.D.0_SMT
REVISIONE: 0

INVIO
☐ IN PROGRESS
■ PER APPROVAZIONE
PREVENUTO IN DATA

IL PRESENTE DOCUMENTO NON POTRÀ ESSERE COPIATO, RIPRODOTTO O ALTRIMENTI PUBBLICATO, IN TUTTO O IN PARTE, SENZA IL CONSENSO DI VENETO STRADE S.P.A. VENEZIA. OGNI UTILIZZO NON AUTORIZZATO SARÀ PUNITO A NORMA DI LEGGE
THIS DOCUMENT MAY NOT BE COPIED, REPRODUCED OR PUBLISHED, EITHER IN PART OR ITS ENTIRETY, WITHOUT THE WRITTEN PERMISSION OF VENETO STRADE S.P.A. VENEZIA. UNAUTHORIZED USE WILL BE PROSECUTED BY LAW