
 

 

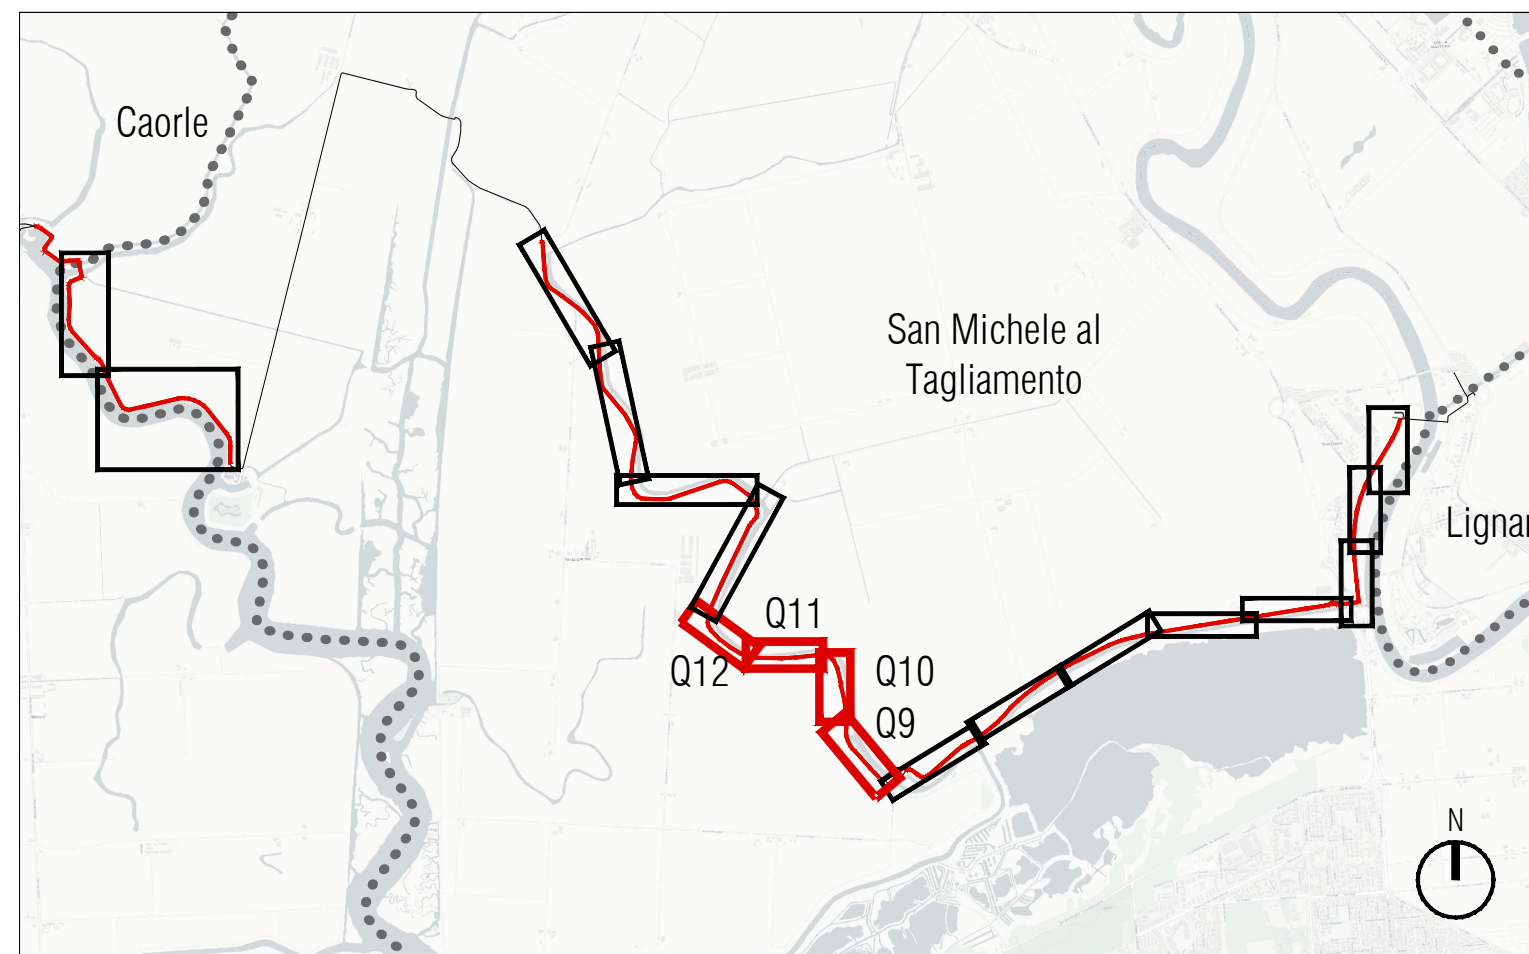





- LEGENDA
-  Confini comunali

- | | |
|---|---|
|  | Tratto prioritario |
|  | Tratto percorribile in fase transitoria su infrastruttura esistente |
|  | Nuova scolina lato pista |
|  | Tombinamento |



		REGIONE DEL VENETO GIUNTA REGIONALE SEGRETERIA REGIONALE ALLE INFRASTRUTTURE E MOBILITÀ DIREZIONE INFRASTRUTTURE DI TRASPORTO VENETO STRADE S.P.A.			
<h1>CICLOVIA NAZIONALE "TRIESTE-VENEZIA"</h1> <h2>TRATTO VENETO</h2> <h3>TRONCO 1</h3>					
IL RESPONSABILE DEL PROCEDIMENTO Ing. Gabriella Manginelli		LOTTO FUNZIONALE			
IL RESPONSABILE ALLA LIQUIDAZIONE Dott. Urb. Enrico Vescovo		PROGETTO DEFINITIVO CUP - D61B22001530001			
RESP. INTEGRAZ. SPECIALISTICHE E PROGETTISTA Ing. Gianmaria De Stavola 		TITOLO ELABORATO IDRAULICA COMUNE DI SAN MICHELE AL TAGLIAMENTO: PLANIMETRIA IDRAULICA 3 DI			
		DATA EMISSIONE Aprile 2023		IL RELATORE -	
		CODICE ELABORATO F.004		NOME FILE 1319.0.D.F.002-006.0.D.0_SMT	
IL PROGETTISTA DELLE STRUTTURE -		0		APRILE 2023	
GRUPPO DI PROGETTAZIONE Ing. Gianmaria De Stavola - E-Farm s.r.l. Ing. Rolando Tonin - E-Farm s.r.l. Geom. Massimo Tabarini - E-Farm s.r.l. Ing. Sara Falasco - E-Farm s.r.l.		RIFERIMENTI INTERNI CODICE ELABORATO 1319.0.D.F.004.0.D.0 NOME FILE 1319.0.D.F.002-006.0.D.0_SMT REVISIONE 0		INVIO <input type="checkbox"/> IN PROGRESS <input checked="" type="checkbox"/> PER APPROVAZIONE PREVENTIVO IN DATA	