


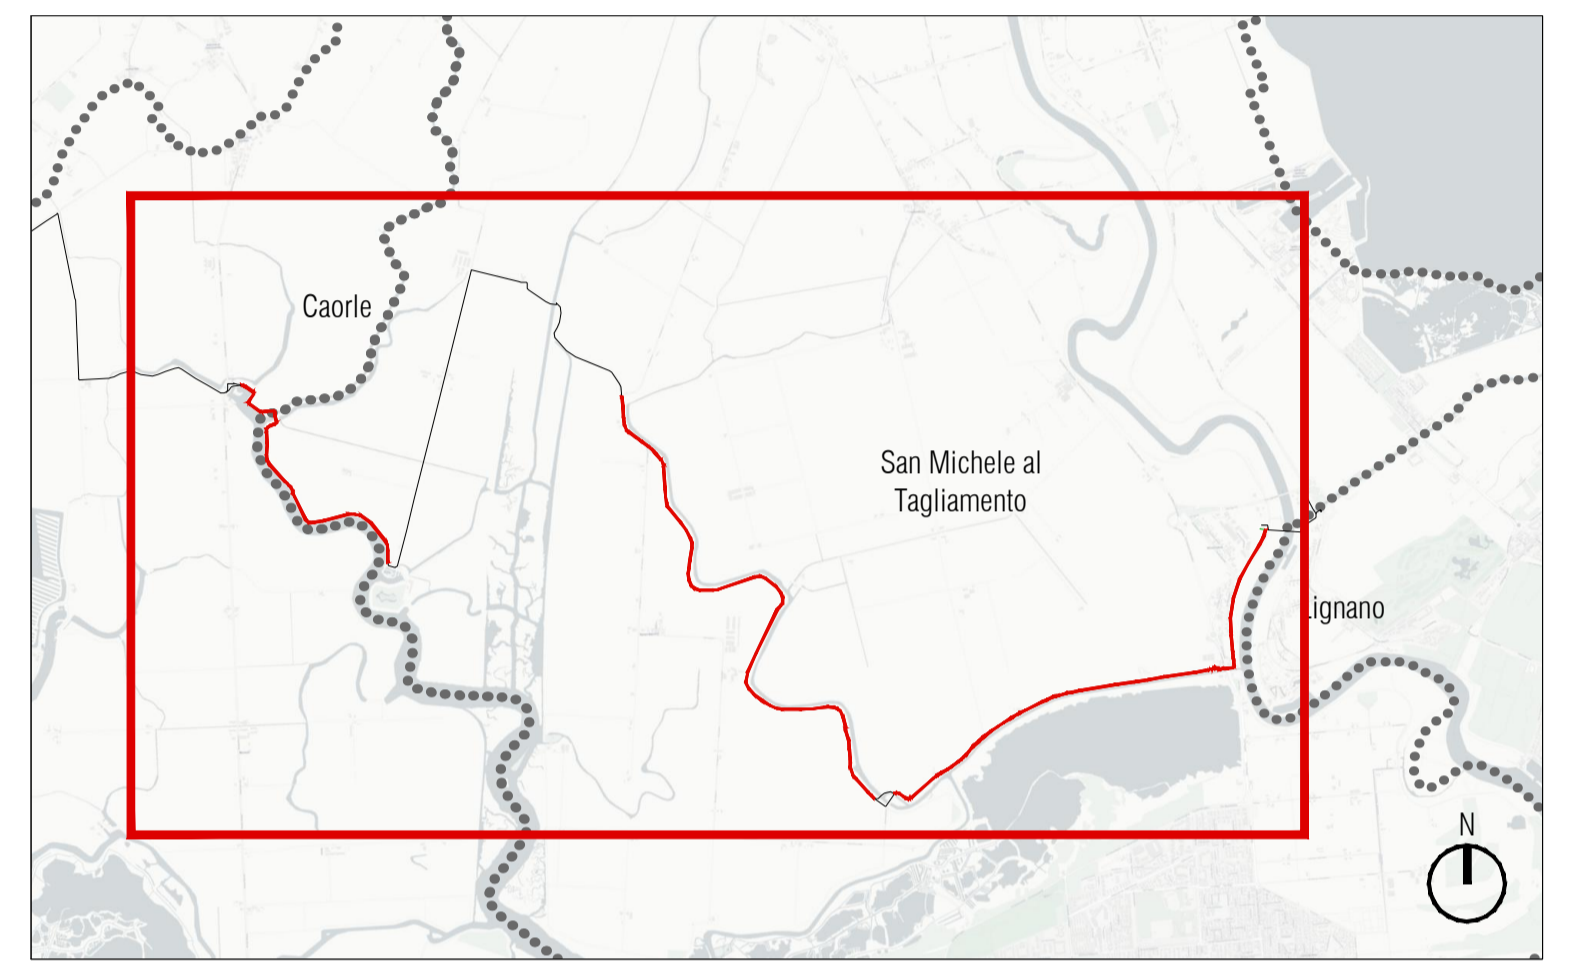

- LEGENDA**
- Confini comunali
 - Tracciato**
 - Tratto prioritario
 - Tratto percorribile in fase transitoria su infrastruttura esistente
 - Cono visuale



REGIONE DEL VENETO
GIUNTA REGIONALE
SEGRETARIA REGIONALE ALLE INFRASTRUTTURE E MOBILITÀ
DIREZIONE INFRASTRUTTURE DI TRASPORTO
VENETO STRADE S.P.A.

CICLOVIA NAZIONALE "TRIESTE-VENEZIA"
TRATTO VENETO
TRONCO 1

IL RESPONSABILE DEL PROCEDIMENTO Ing. Gabriella Manginelli	LOTTO FUNZIONALE	
IL RESPONSABILE ALLA LIQUIDAZIONE Dott. Urb. Enrico Vesecovo	PROGETTO DEFINITIVO CUP - D61B22001530001	
RESP. INTEGRAZ. SPECIALISTICHE E PROGETTISTA Ing. Giannaria De Stavola	ELABORATO B.001	TITOLO ELABORATO COMUNE DI SAN MICHELE AL TAGLIAMENTO: DOCUMENTAZIONE FOTOGRAFICA
IL PROGETTISTA DELLE STRUTTURE	DATA EMISSIONE Aprile 2023	IL RELATORE NOME FILE 1319.0.D.001.0.D.0_SMT_FOTO
	0	PRIMA EMISSIONE
GRUPPO DI PROGETTAZIONE Ing. Giannaria De Stavola - E-Farm s.r.l. Ing. Rolando Tomai - E-Farm s.r.l. Geom. Massimo Tabarini - E-Farm s.r.l. Ing. Sara Falasco - E-Farm s.r.l.	RIFERIMENTI INTERNI CODICE ELABORATO 1312.0.D.B.001.0.D.0	INVIATO <input type="checkbox"/> IN PROGRESS <input checked="" type="checkbox"/> PER APPROVAZIONE PREVISTO IN DATA

INDIVIDUAZIONE CONI VISUALI COMUNE DI SAN MICHELE AL TAGLIAMENTO | Scala 1:10.000