

OGGETTO: Proposta di accordo di programma art. 6-7 L.R. Veneto n. 11/2004 per la realizzazione di strutture produttive di cui all'ATO n. 1 - Dorsale del Tagliamento. Opere oggetto di Perequazione Urbanistica, Viabilità Pubblica. Titolo III - Capo IV - art. 15 - punto 18 - comma e) Strada Mercato.

TAVOLA N° PERIMETRO DELL'ACCORDO DI PIANIFICAZIONE

**A.2.1** Estratto del P.A.T. - Tav. T 04 01 Estratto del P.A.T. - Tav. T 01 01  
Estratto del P.I. - Tav. 13 3 5 Estratto CTR  
Estratto PGRA - Per. Idraulica Estratto PGRA - Rischio Idraulico

SCALA VARIE

PROPRIETA':

AMBROSIO ERNESTO  
Via Vendramin n° 94 - Latisana (UD)  
c.f. MBRR851104E473J

MECCHIA GIOVANNI BATTISTA  
Via G. da Udine n° 32 - Latisana (UD)  
c.f. MCCNN48C03A48V (Per la Procedura per Mezza Garanzia)

SABATLAO ANTONELLA  
Via Benedicquiere n° 277 - Concordia Sagittaria (VE)  
c.f. SBNN61E42040P

PITACCOLO ALESSANDRO  
Via dei Cipressi n° 5 - San Michele al Tagliamento (VE)  
c.f. PTCLSN79M09E473Y

BORTOLETTO GIANNINA DOLORES  
Via San Filippo n° 125 - San Michele al Tagliamento (VE)  
c.f. BIRTGN48A45F999F (Procedura per Fidejussione)

GOBBATO MASSIMO  
Via Grada Delvada n° 212 - Pordenone (PN)  
c.f. GBBMSM73E0E473R

DATA UBICAZIONE INTERVENTO: DATI CATASTALI:  
Loc. Capoluogo Via Attilio Venudo - SS14 Fg. 22 Map. 783, 785, 787, 789, 1431 porz., 1295 porz., 1521 porz.

ARCHITECTURE STUDIO - STUDIO TECNICO



zamarian.studio@gmail.com - 0431.511446  
VIA VENUDO 19 - 30028 - SAN MICHELE AL TAGLIAMENTO

STUDIO TECNICO ASSOCIATO  
Corradini Per. Ind. Giuseppe e Pizzolitto Geom. Giorgio  
30023 - CONCORDIA SAGITTARIA (VE) - VIA I MAGGIO 110  
Tel. 0421 394118 - email corradini.pizzolitto@gmail.com

A TERMI DI LEGGE I PROGETTISTI SI RISERVANO LA PROPRIETA' DI QUESTO OGGETTO CON DIVIETO DI RIPRODURRE O RENDERE COME AGLI ALTRI NOTO ANCHE IN PARTE A TERZO SENZA AUTORIZZAZIONE SCRITTA

Il Delegato  
CORRADINI GIUSEPPE  
Via Basini 24 - 30028 San Michele al Tagliamento (VE)


Il Promotore  
ESOS S.R.L.  
Via Marzabotto 5 - 31100 Treviso (TV)





Estratto del P.A.T. - Trasformabilità - Tav. T 04 01  
Scala 1:2000




Estratto del P.A.T. - Vincoli - Tav. T 01 01  
Scala 1:2000

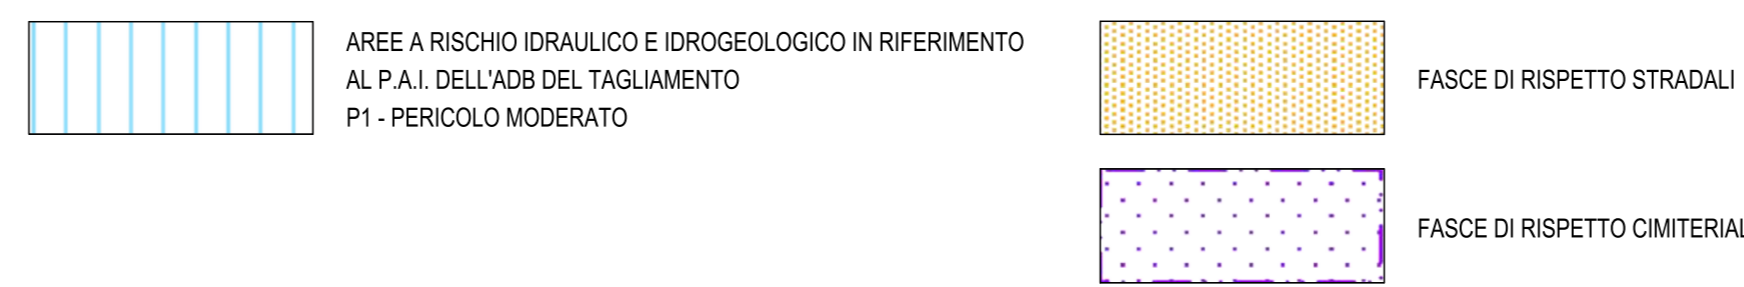


Estratto del P.I. - Zone Significative - Tav. 13 3 5  
Scala 1:2000

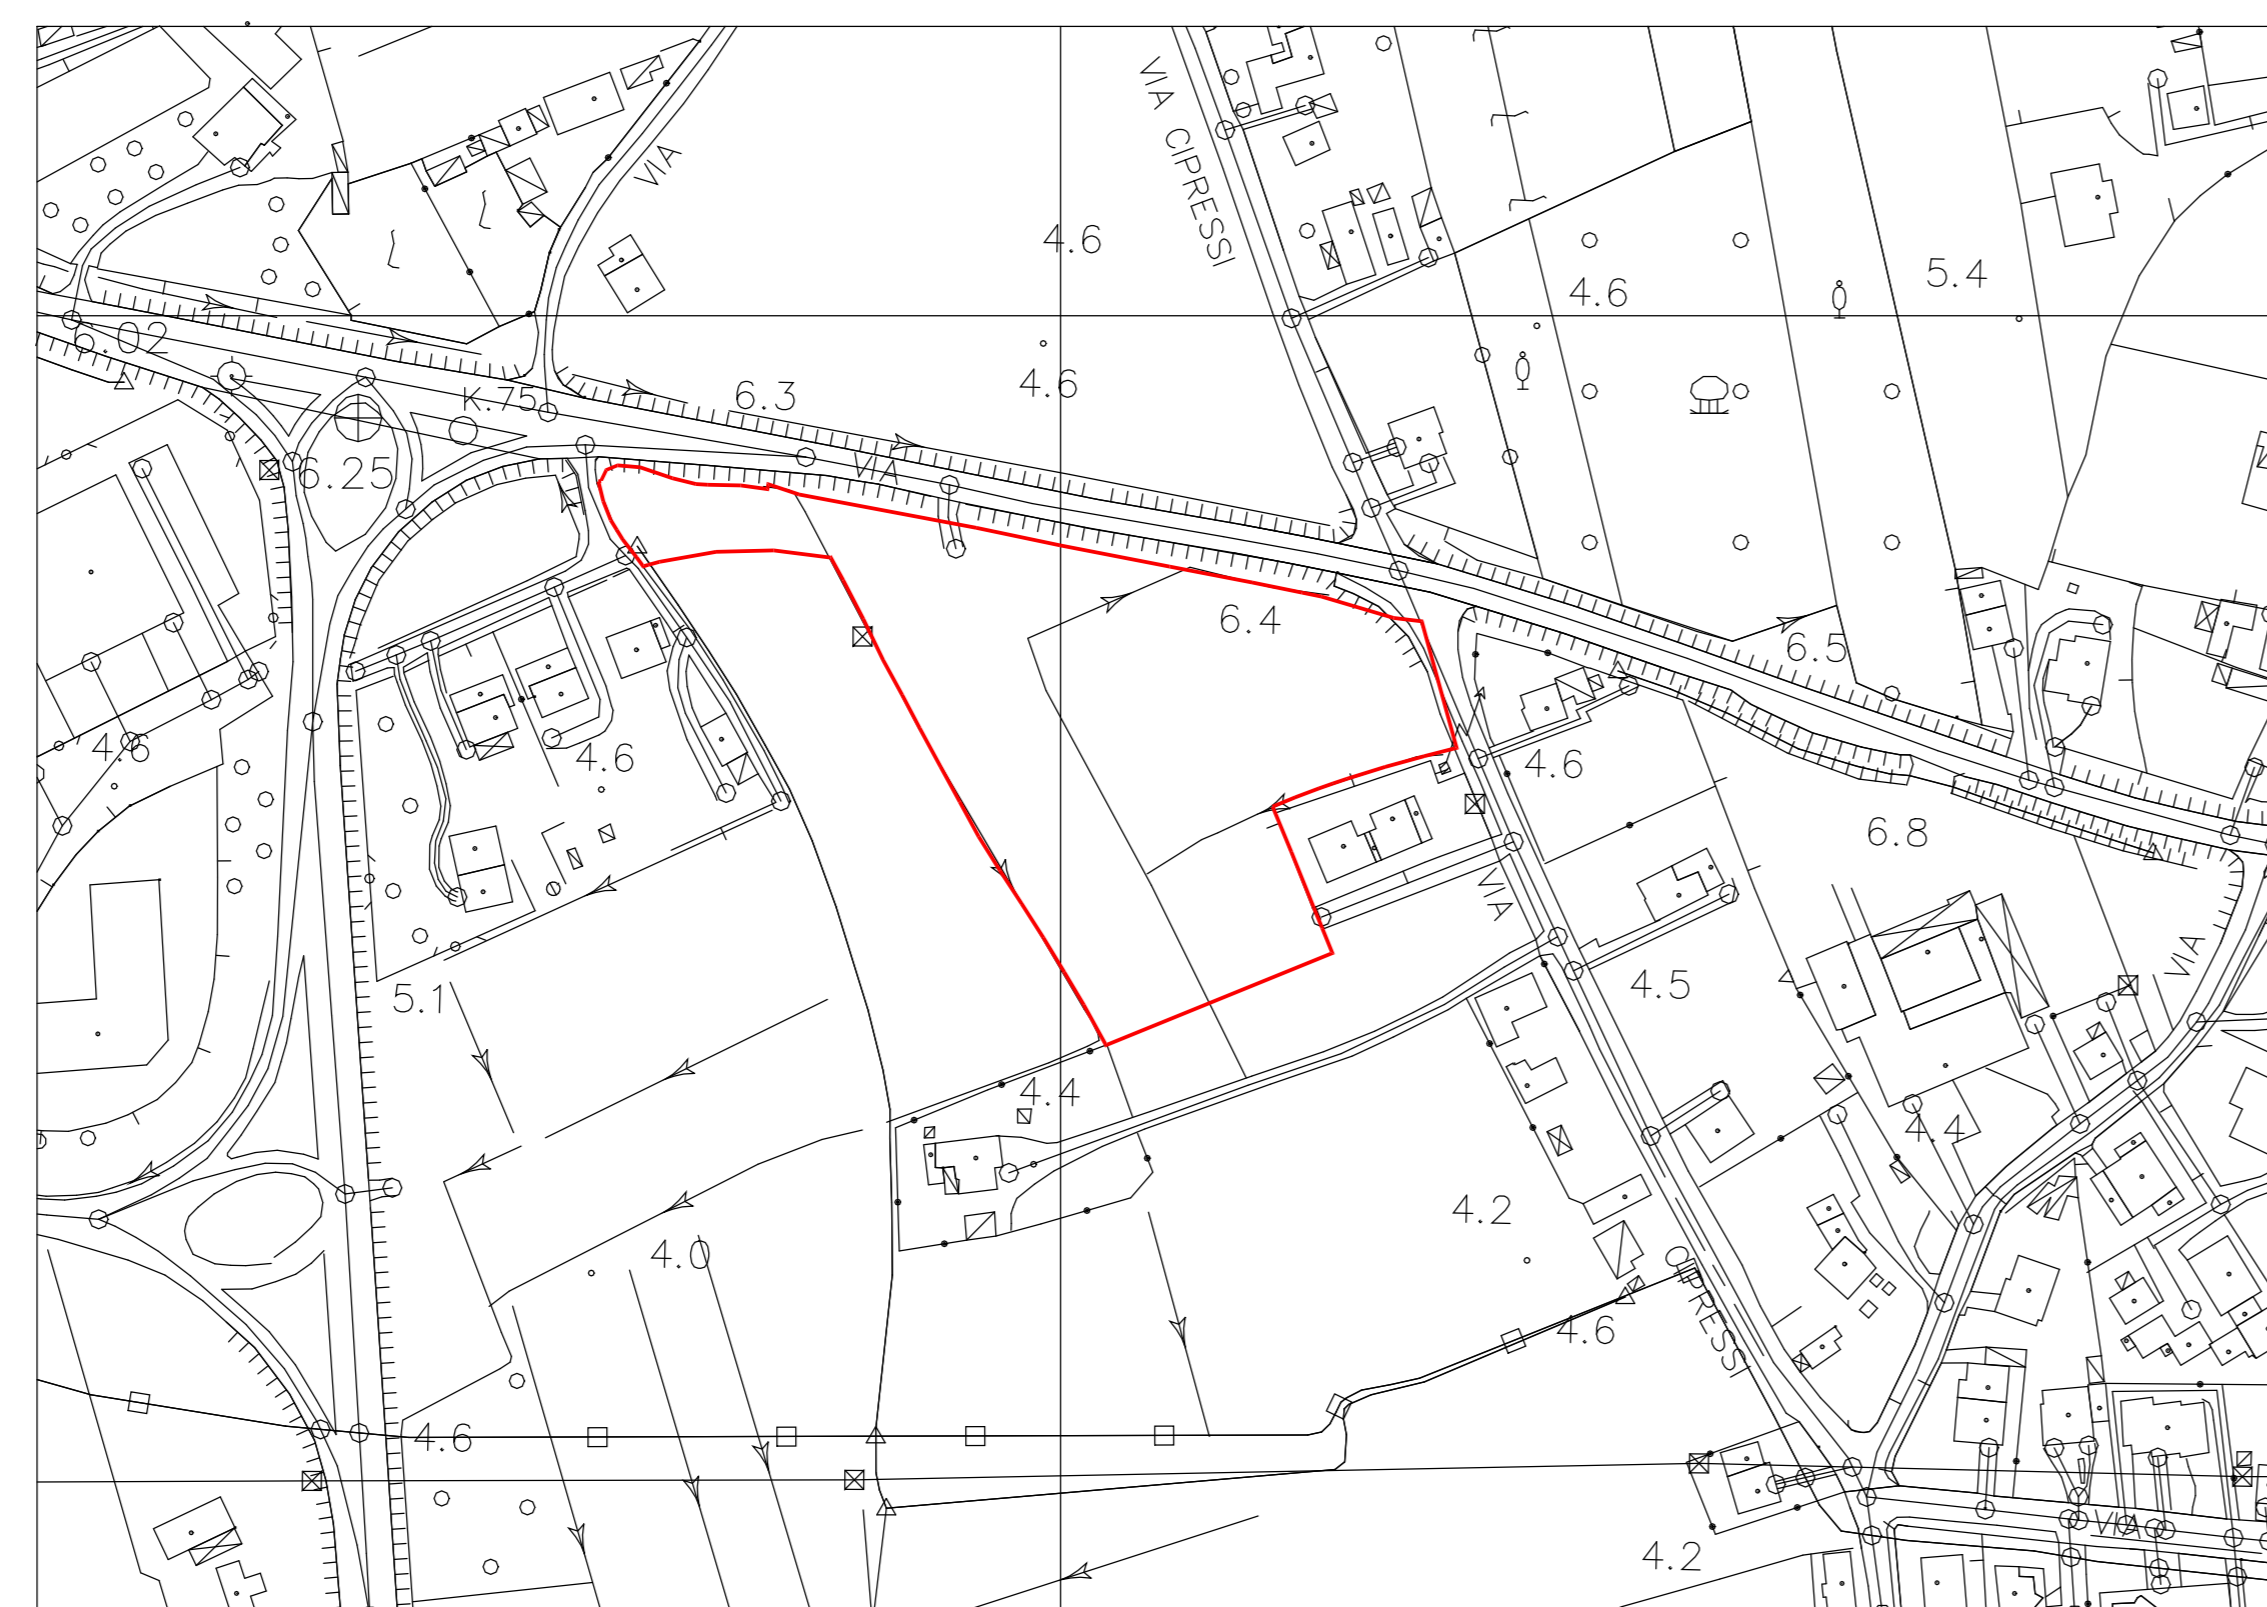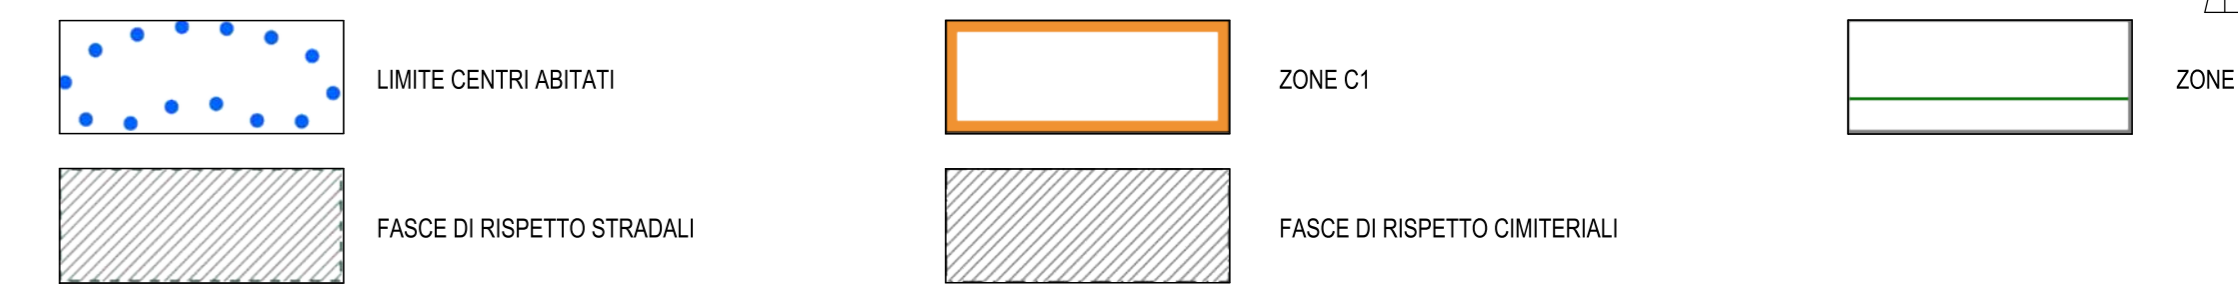

Carta Tecnica Regionale  
Scala 1:2000

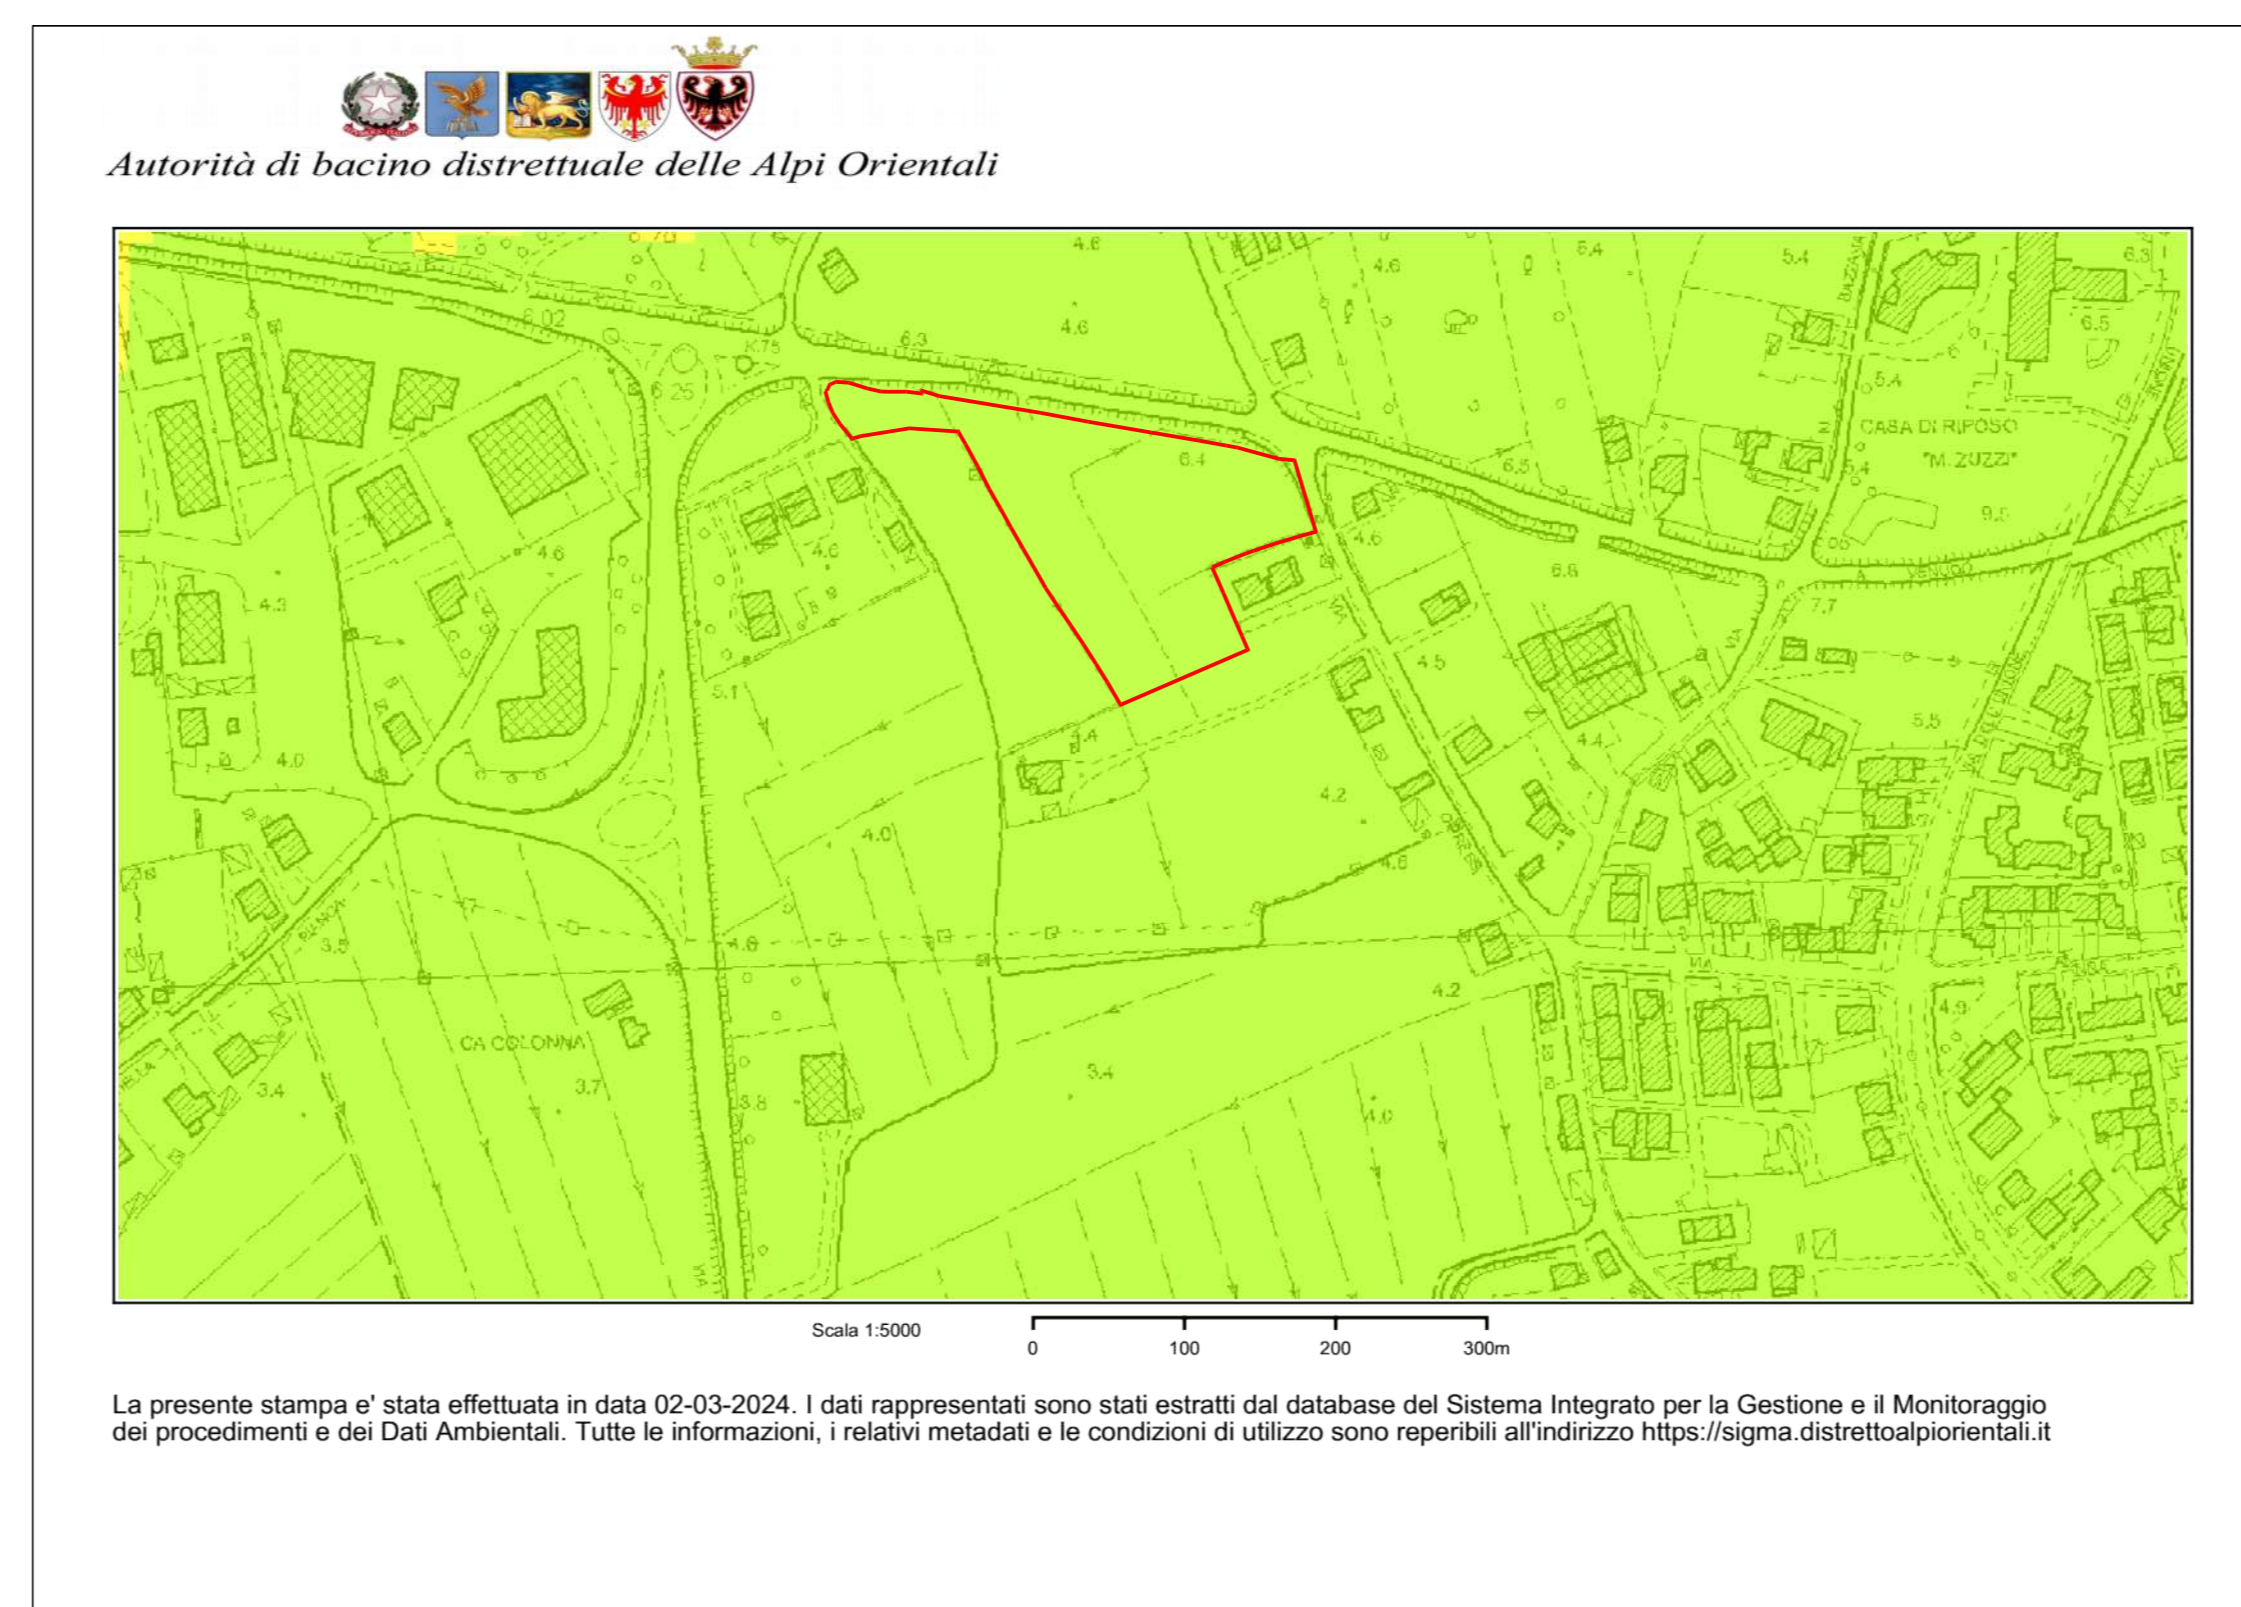

Estratto PGRA - Pericolosità Idraulica  
Scala 1:5000

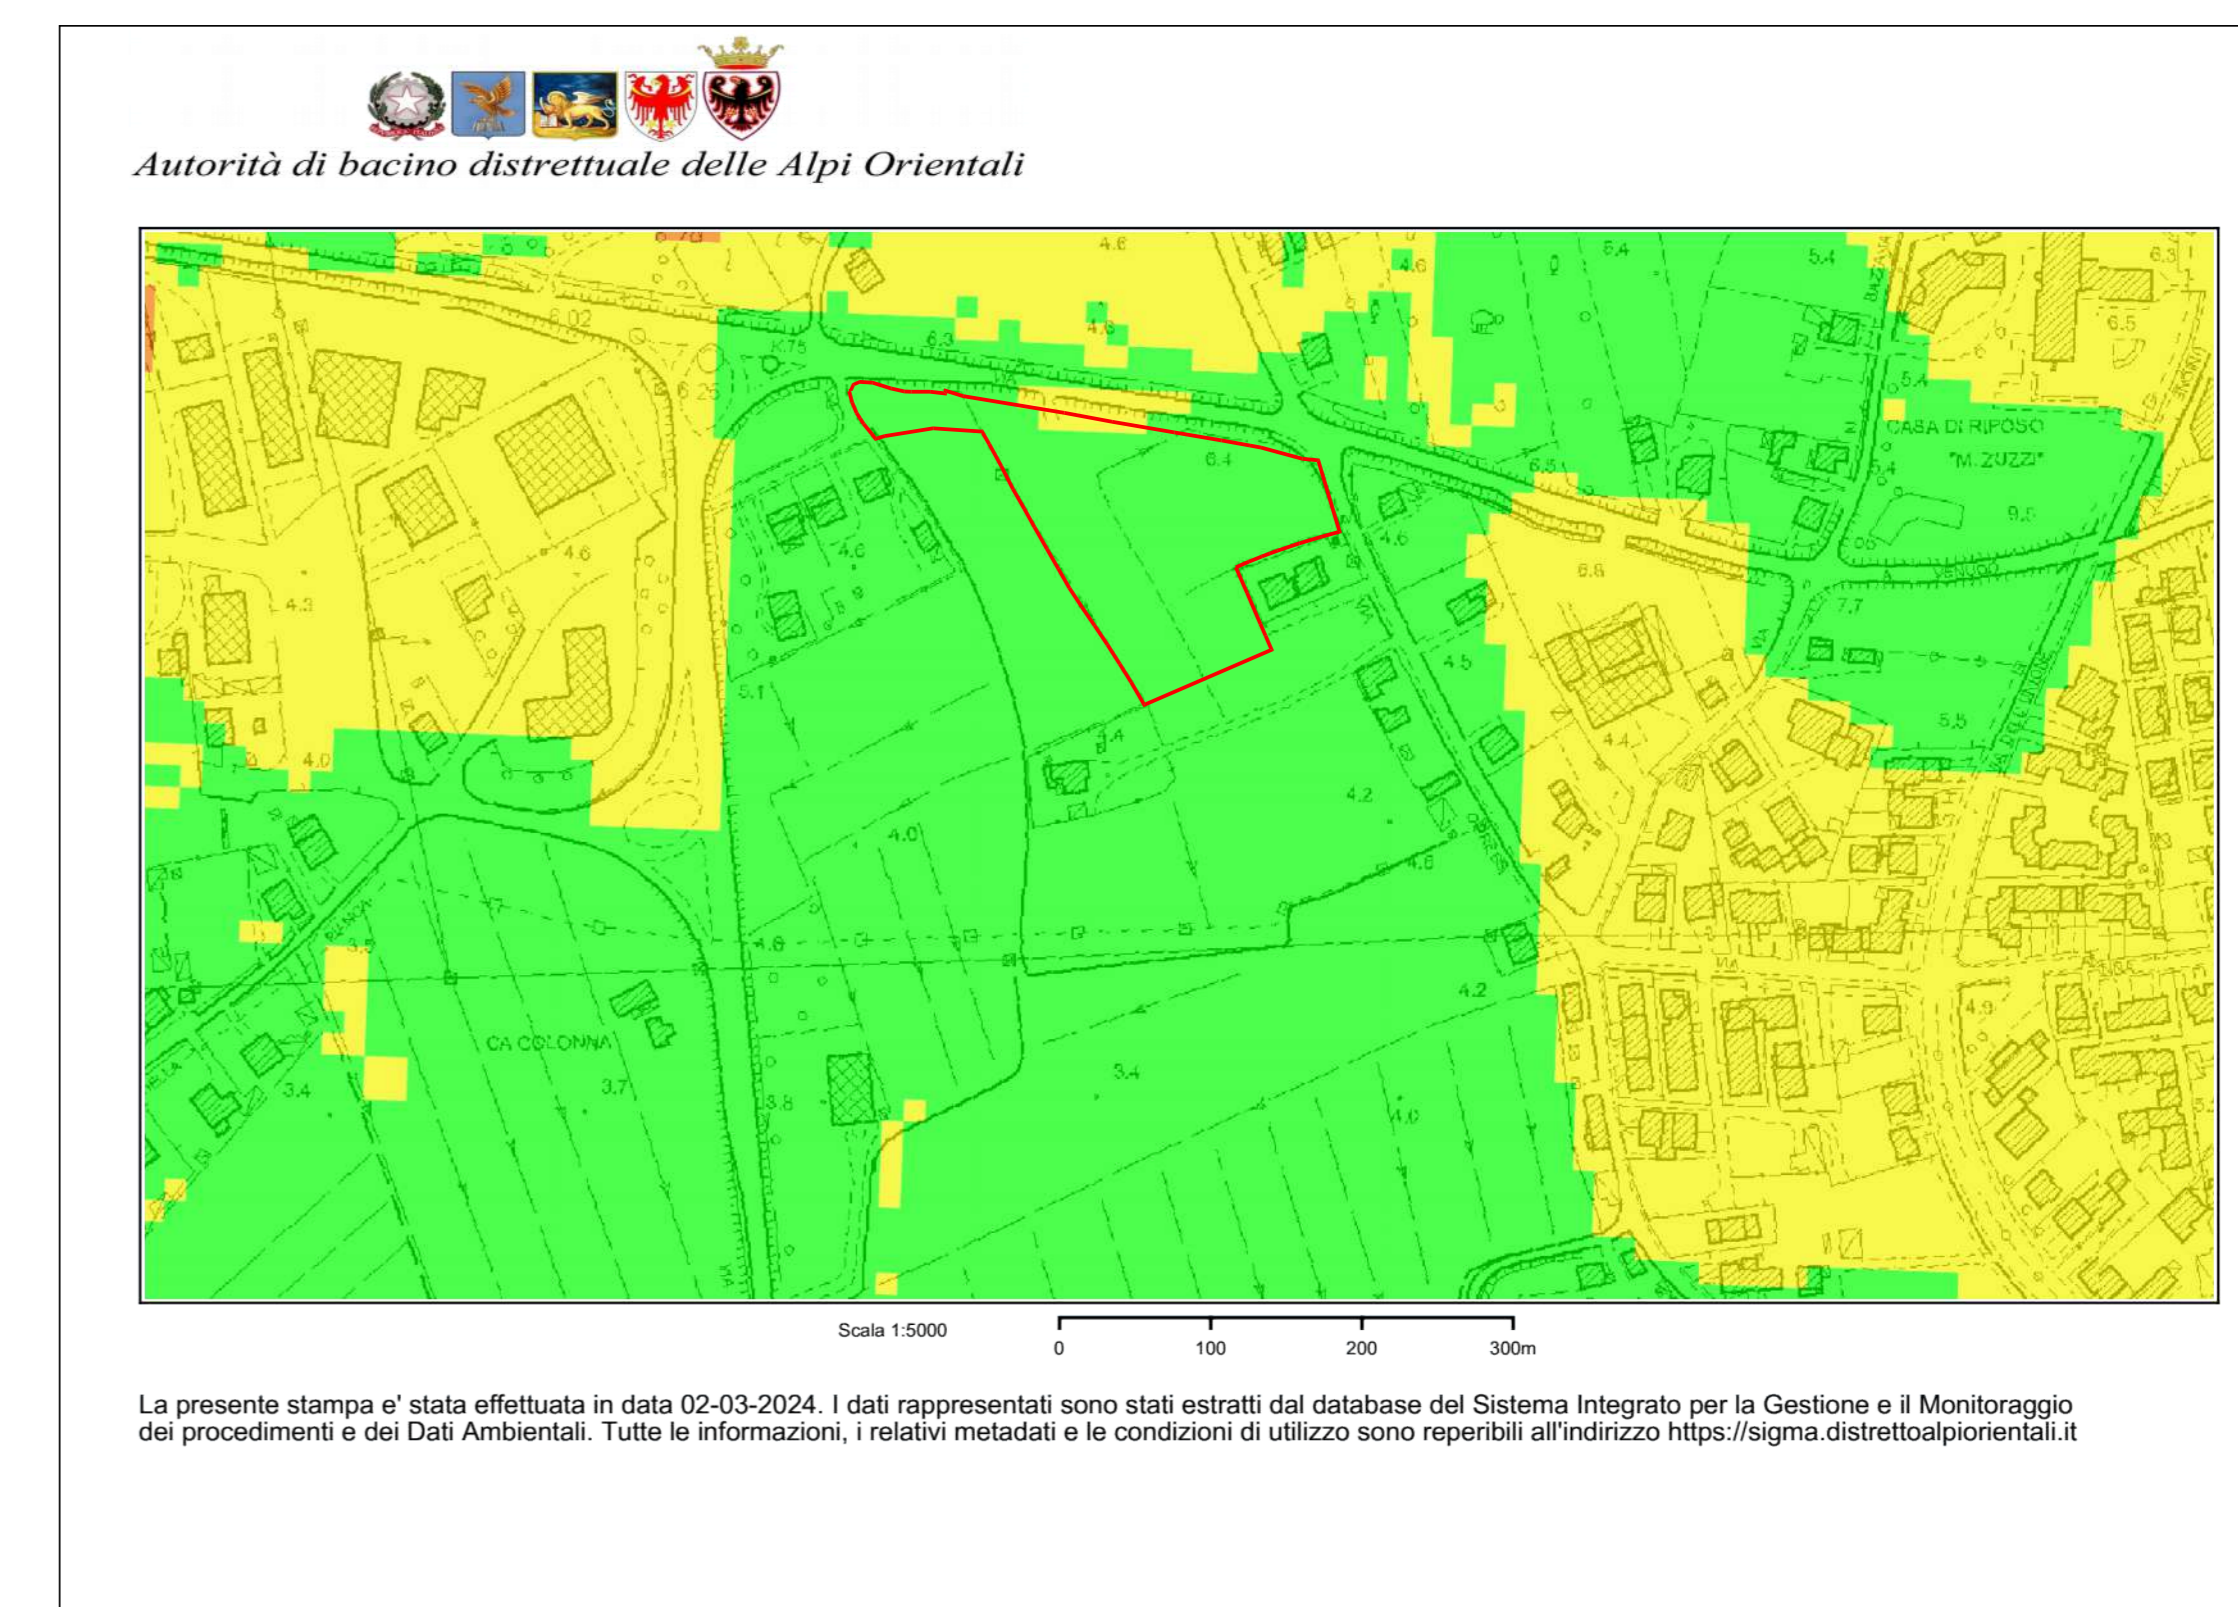

Estratto PGRA - Rischio Idraulico  
Scala 1:5000



Legenda:  
AREA DI INTERVENTO