


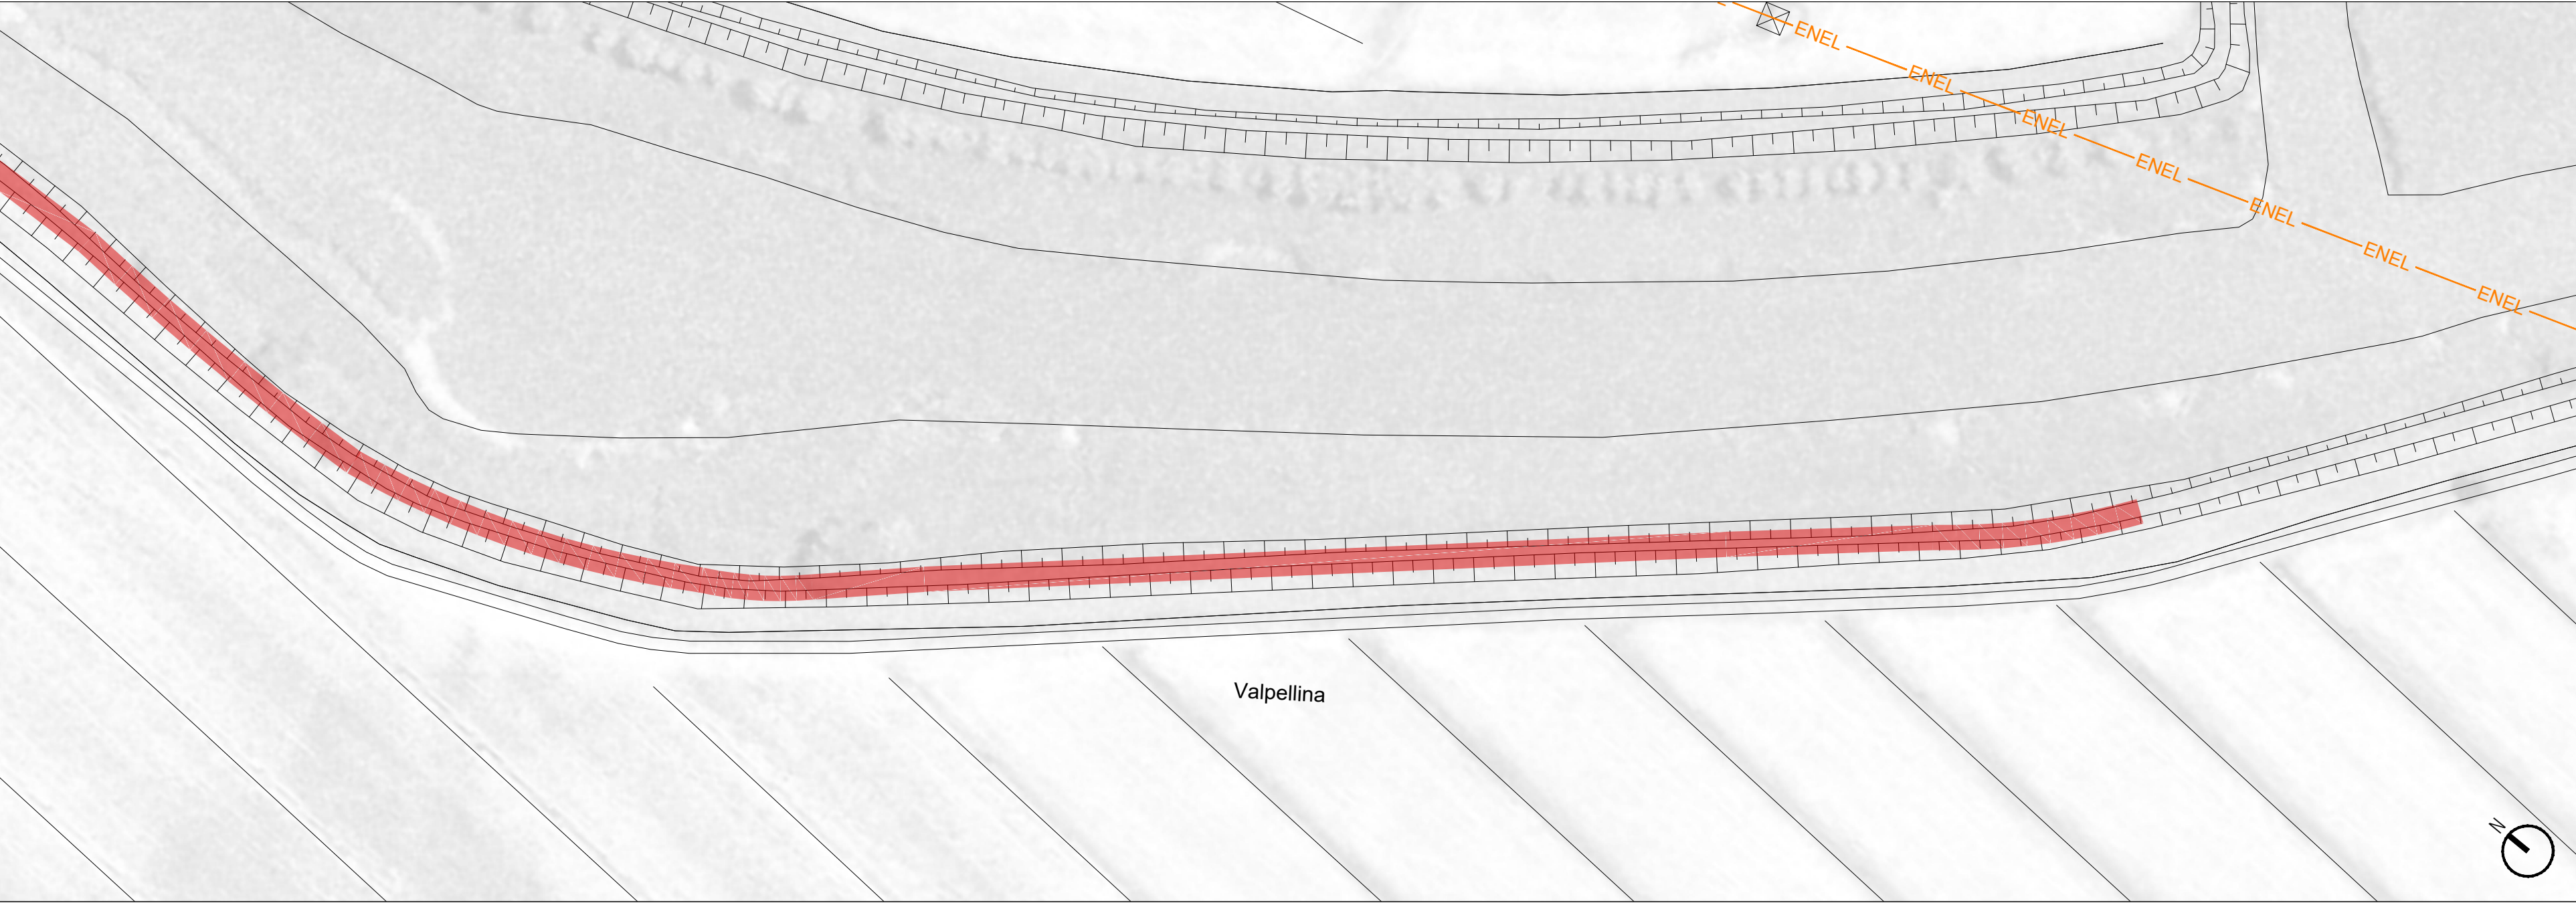


PLANIMETRIA SOTTOSERVIZI - QUADRO 10 | Scala 1:1000



PLANIMETRIA SOTTOSERVIZI - QUADRO 9 | Scala 1:1000



PLANIMETRIA DSOTTOSERVIZI - QUADRO 11 | Scala 1:1000

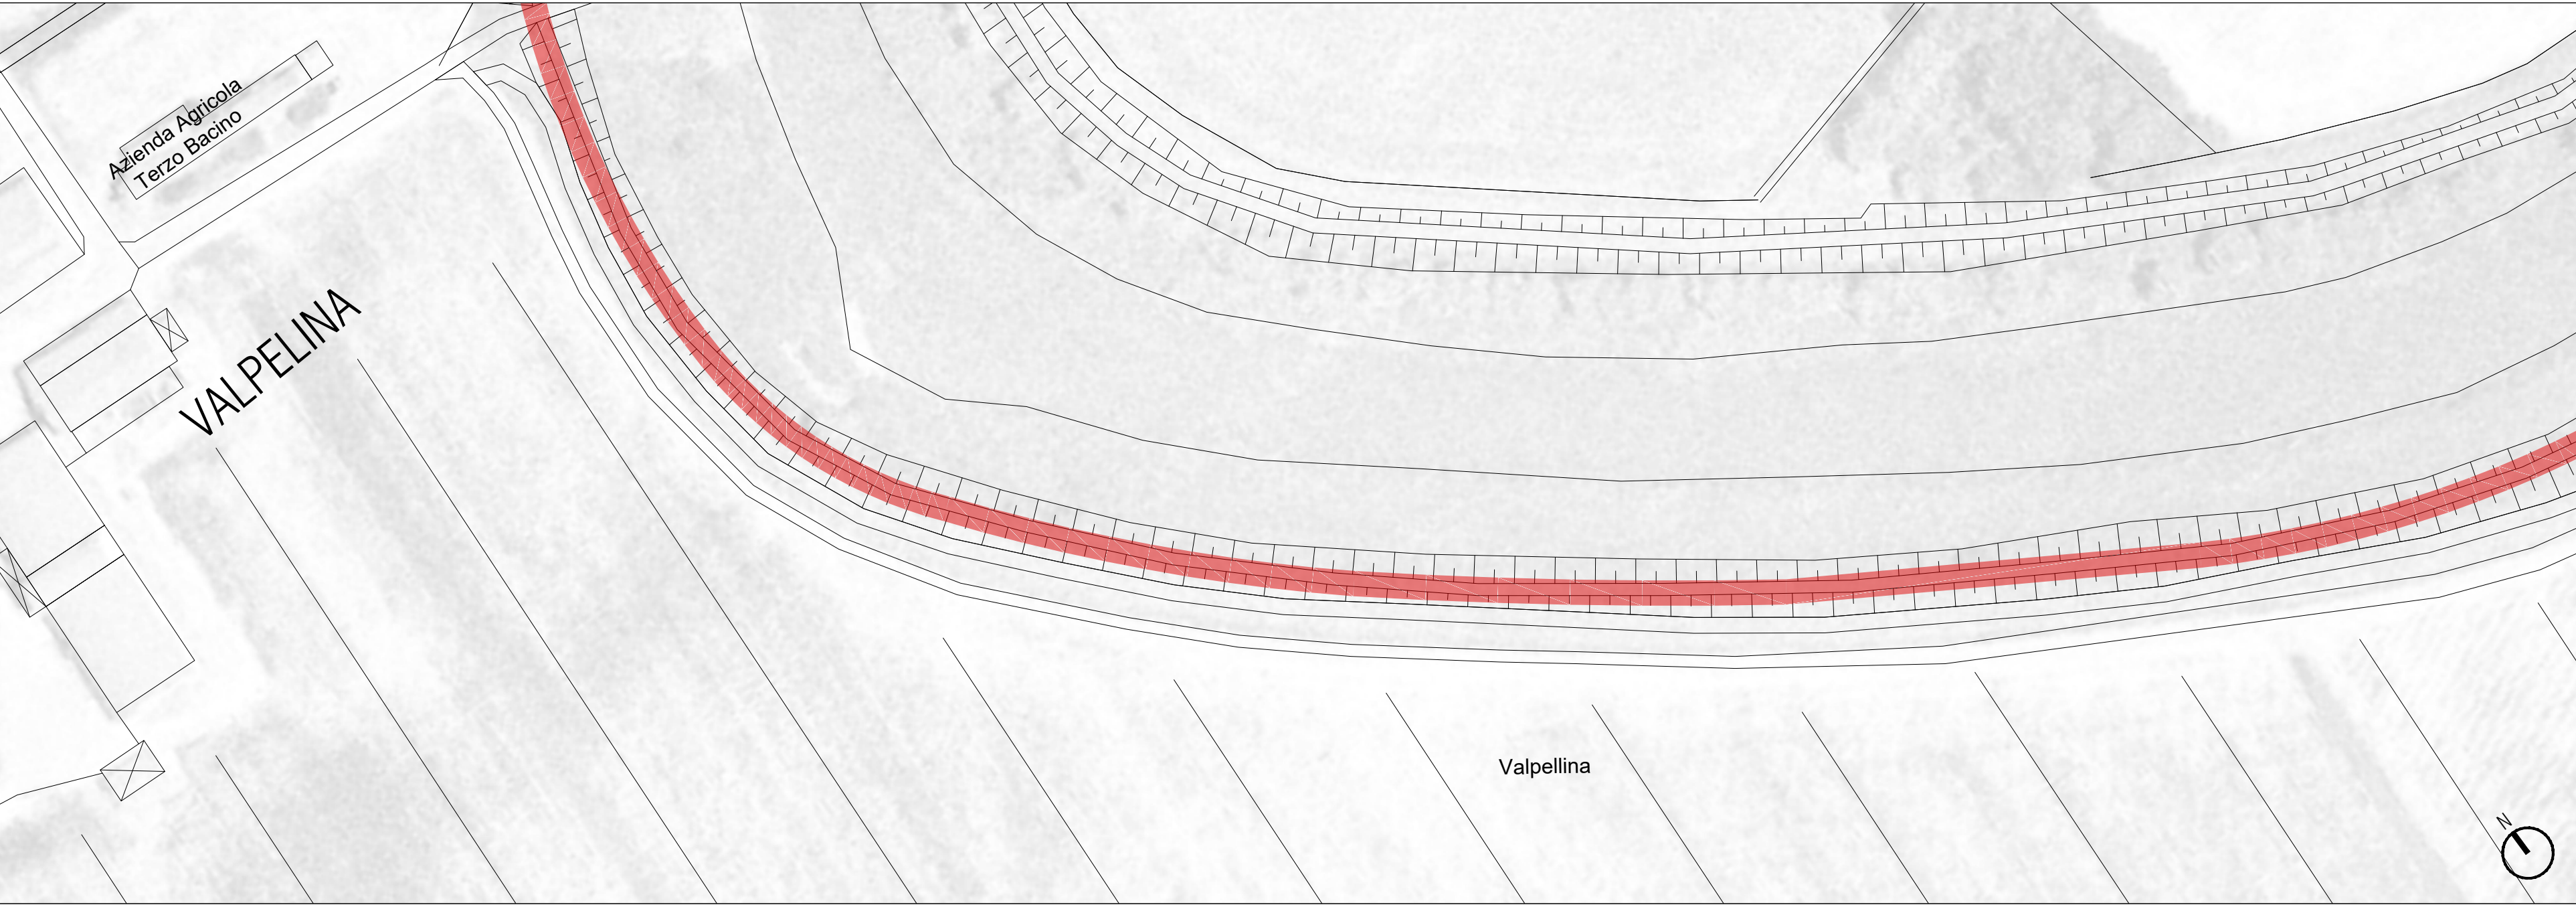

PLANIMETRIA SOTTOSERVIZI - QUADRO 12 | Scala 1:1000

LEGENDA

Pista ciclabile di progetto

Predisposizione corrugato Ø125 per illuminazione pubblica e plinti ogni 25

Predisposizione di n° 2 corrugati DN125 PeAD con pozzetti 40x40

STATO DI FATTO

Rete metanodotto

GAS

Tratta BP

GAS

Tratta MP

GAS

Tratta IDU BP

GAS

Tratta Generica

Fognatura

Condotta fognatura acque nere

Pozzetto acque miste

Pozzetto acque bianche

Sfioro

Condotta fognature acque miste

Pozzetto acque miste

Pozzetto acque bianche

Scarico aperto

Acquedotto

Tratta di distribuzione generica

Saracinesca aperta

Idrante sottosuolo / soprasuolo

Tratta adduzione principale

Scarico

Sfiato

Rete elettrica

Linea ENEL media tensione aerea

Linea ENEL bassa tensione aerea

Linea ENEL bassa tensione consegna

Palo

Linea ENEL media tensione interrata

Linea ENEL bassa tensione interrata

Armadio

Pozzetto

REGIONE DEL VENETO

GIUNTA REGIONALE

SEGRETERIA REGIONALE ALLE INFRASTRUTTURE E MOBILITÀ

DIREZIONE INFRASTRUTTURE DI TRASPORTO

VENETO STRADE S.P.A.

CICLOVIA NAZIONALE "TRIESTE-VENEZIA"

TRATTO VENETO

TRONCO 1

IL RESPONSABILE DEL PROCEDIMENTO Ing. Gabriella Manginelli		LOTTO FUNZIONALE	
IL RESPONSABILE ALLA LIQUIDAZIONE Dott. Urb. Enrico Vescovo		PROGETTO DEFINITIVO CUP - D61B22001530001	
RESP. INTEGRAZ. SPECIALISTICHE E PROGETTISTA Ing. Gianmaria De Stavola 	ELABORATO G.004	TITOLO ELABORATO SOTTOSERVIZI COMUNE DI SAN MICHELE AL TAGLIAMENTO: RISOLUZIONE INTERFERENZE TAV 3 DI 5	
	DATA EMISSIONE Marzo 2023	IL RELATORE -	NOME FILE 1319.0.D.G.002-006.0.D.0_SMT
IL PROGETTISTA DELLE STRUTTURE -		PRIMA EMISSIONE	
GRUPPO DI PROGETTAZIONE Ing. Gianmaria De Stavola - E-Farm s.r.l. Geom. Massimo Tabarin C.S.P.		RIFERIMENTI INTERNI CODICE ELABORATO 1319.0.D.G.004.0.D.0 NOME FILE 1319.0.D.G.002-006.0.D.0_SMT REVISIONE 0	
		INVI <input type="checkbox"/> IN PROGRESS <input checked="" type="checkbox"/> PER APPROVAZIONE PREVENUTO IN DATA	

IL PRESENTE DOCUMENTO NON POTRÀ ESSERE COPIATO, RIPRODOTTO O ALTAMENTE PUBBLICATO. IN TUTTO O IN PARTE, SENZA IL CONSENSO DI VENETO STRADE S.P.A. VENETO. OGNI UTILIZZO NON AUTORIZZATO SARÀ PUNITO A NORMA DI LEGGE.

PER ULTERIORI INFORMAZIONI O PER ULTERIORI INTERVENTI, RIVOLGERSI AL RESPONSABILE DEL PROCEDIMENTO O AL RESPONSABILE ALLA LIQUIDAZIONE. IL PRESENTE DOCUMENTO È INFORMATIVO E NON HA EFFETTO PRODOTTORE DI DIRITTI.