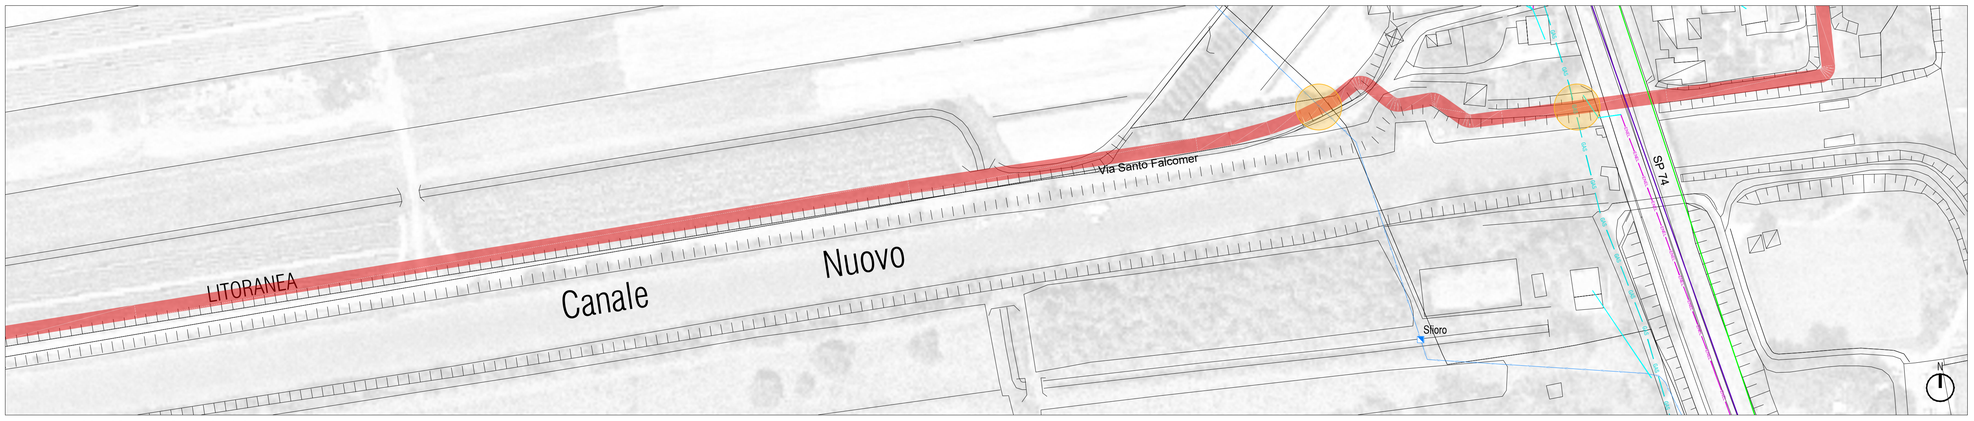

PLANIMETRIA SOTTOSERVIZI - QUADRO 4 | Scala 1:1000

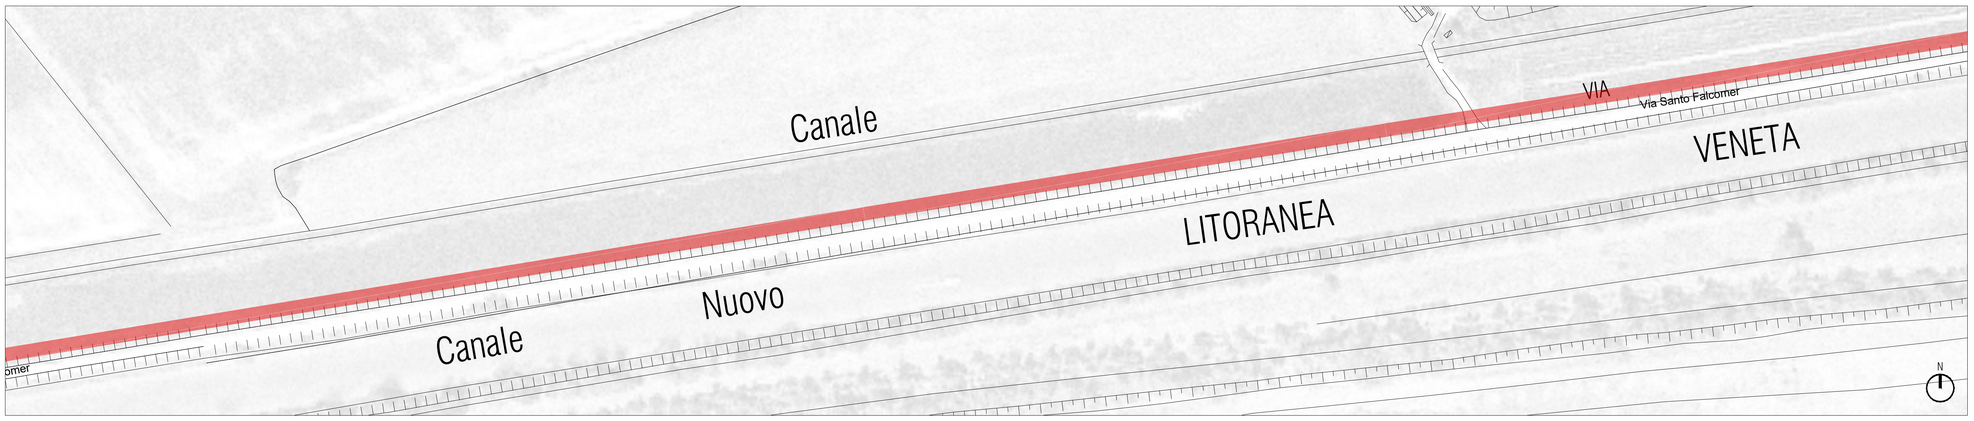

PLANIMETRIA SOTTOSERVIZI - QUADRO 5 | Scala 1:1000

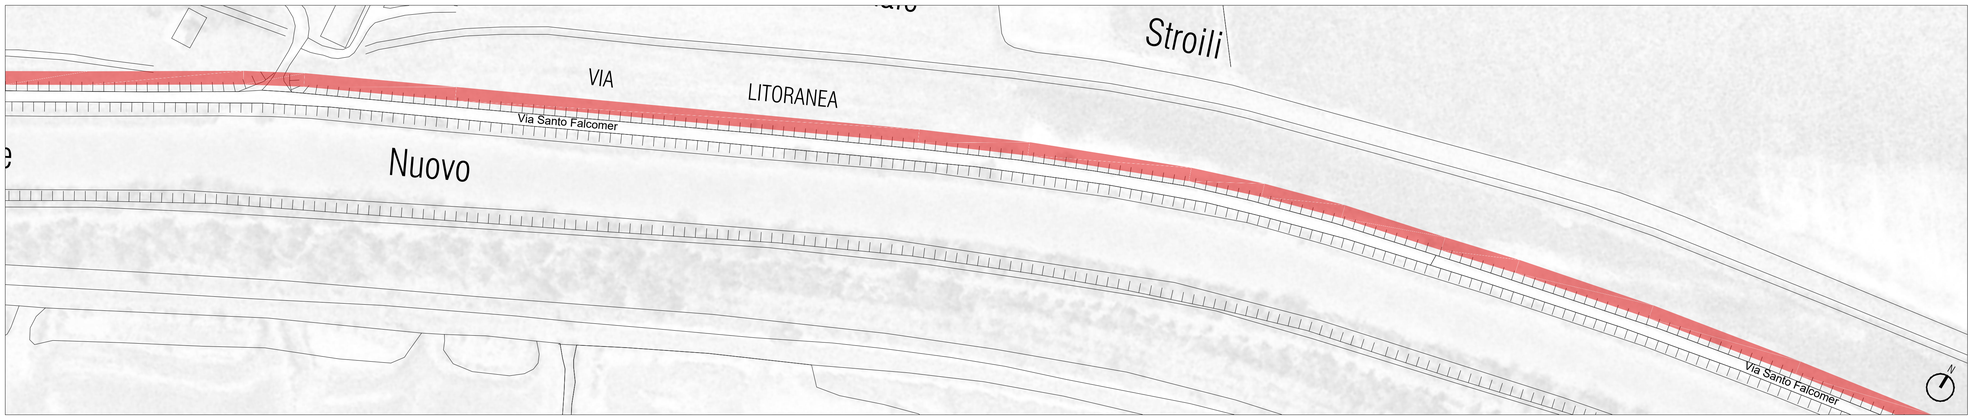

PLANIMETRIA SOTTOSERVIZI - QUADRO 6 | Scala 1:1000

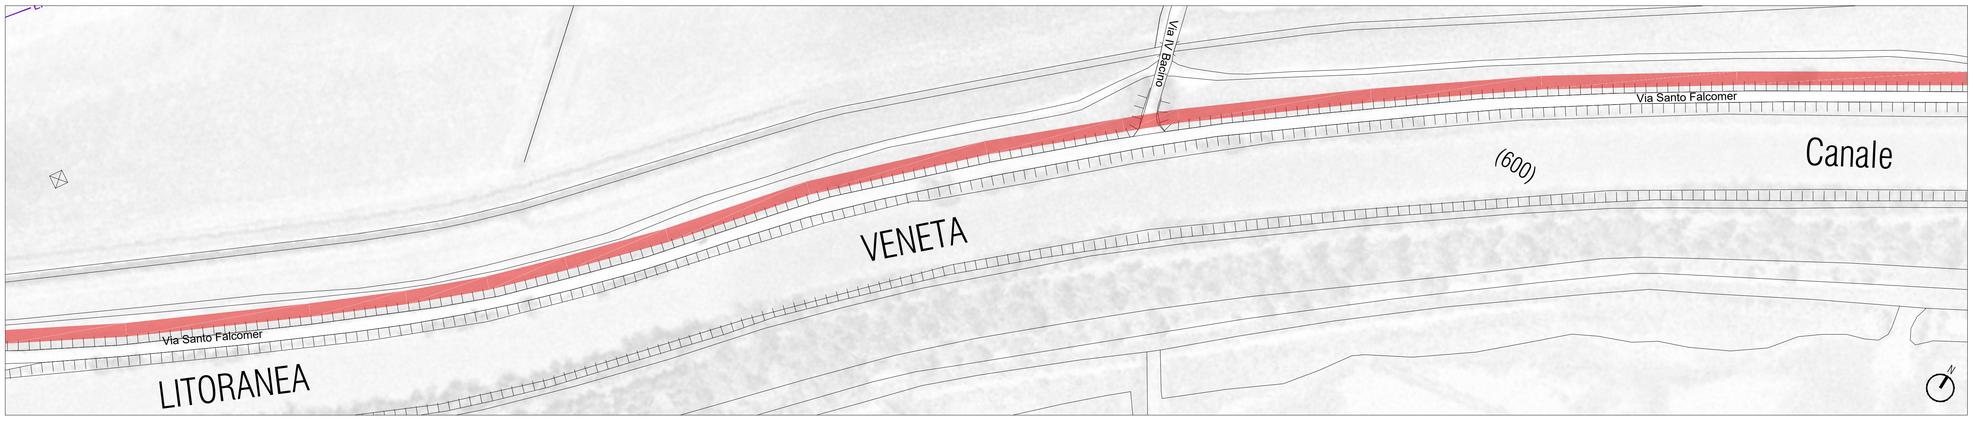

PLANIMETRIA SOTTOSERVIZI - QUADRO 7 | Scala 1:1000

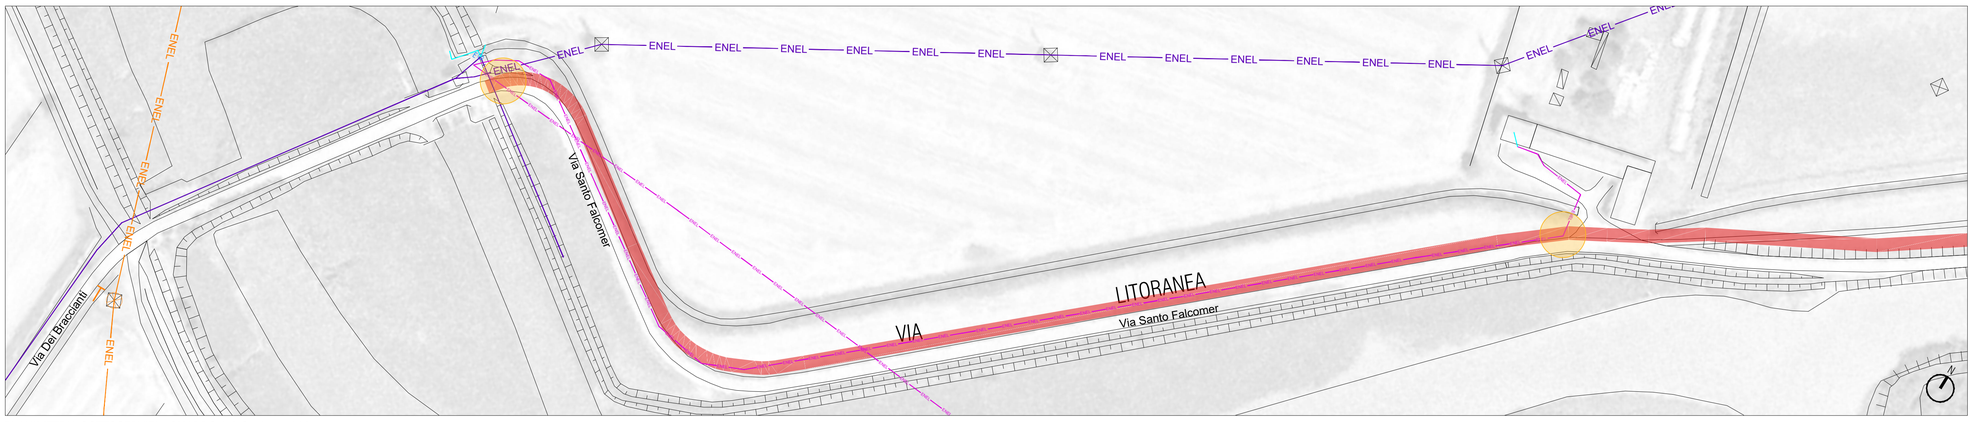

PLANIMETRIA SOTTOSERVIZI - QUADRO 8 | Scala 1:1000

LEGENDA

- Pista ciclabile di progetto
- Interferenza
- Predisposizione corrugato Ø125 per illuminazione pubblica e plinti ogni 25
- Predisposizione di n° 2 corrugati DN125 PeAD con pozzetti 40x40

STATO DI FATTO

Rete metanodotto

- Tratta BP
- Tratta IDU BP
- Tratta MP
- Tratta Generica

Fognatura

- Condotta fognatura acque nere
- Condotta fognature acque miste
- Pozzetto acque miste
- Pozzetto acque miste
- Pozzetto acque bianche
- Pozzetto acque bianche
- Sfioro
- Scarico aperto

Acquedotto

- Tratta di distribuzione generica
- Tratta adduzione principale
- Saracinesca aperta
- Scarico
- Idrante sottosuolo / soprasuolo
- Sfiato

Rete elettrica

- Linea ENEL media tensione aerea
- Linea ENEL media tensione interrata
- Linea ENEL bassa tensione aerea
- Linea ENEL bassa tensione interrata
- Linea ENEL bassa tensione consegna
- Armadio
- Palo
- Pozzetto

REGIONE DEL VENETO
GIUNTA REGIONALE
SEGRETERIA REGIONALE ALLE INFRASTRUTTURE E MOBILITÀ
DIREZIONE INFRASTRUTTURE DI TRASPORTO
VENETO STRADE S.P.A.

CICLOVIA NAZIONALE "TRIESTE-VENEZIA"
TRATTO VENETO
TRONCO 1

IL RESPONSABILE DEL PROCEDIMENTO
Ing. Gabriella Manginelli

IL RESPONSABILE ALLA LIQUIDAZIONE
Dott. Urb. Enrico Vescovo

LOTTO FUNZIONALE

PROGETTO DEFINITIVO
CUP - D61B22001530001

RESP. INTEGRAZ. SPECIALISTICHE E PROGETTISTA
Ing. Gianmaria De Stavola

IL PROGETTISTA DELLE STRUTTURE
.

ELABORATO
G.003

TITOLO ELABORATO
SOTTOSERVIZI
COMUNE DI SAN MICHELE AL TAGLIAMENTO: RISOLUZIONE INTERFERENZE TAV 2 DI 5

DATA EMISSIONE	IL RELATORE	NOME FILE
Marzo 2023	-	1319.0.D.G.002-006.0.D.0_SMT

0	Marzo 2023	PRIMA EMISSIONE

GRUPPO DI PROGETTAZIONE
Ing. Gianmaria De Stavola - E-Farm s.r.l.
Geom. Massimo Tabarin | C.S.P.

RIFERIMENTI INTERNI
CODICE ELABORATO
1319.0.D.G.003.0.D.0
NOME FILE
1319.0.D.G.002-006.0.D.0_SMT
REVISIONE
0

INVIO
☐ IN PROGRESS
■ PER APPROVAZIONE
PREVENUTO IN DATA

IL PRESENTE DOCUMENTO NON POTRÀ ESSERE COPIATO, RIPRODOTTO O ALTRIMENTI PUBBLICATO, IN TUTTO O IN PARTE, SENZA IL CONSENSO DI VENETO STRADE S.P.A. VENEZIA. OGNI UTILIZZO NON AUTORIZZATO SARÀ PUNITO A NORMA DI LEGGE
THIS DOCUMENT MAY NOT BE COPIED, REPRODUCED OR PUBLISHED, EITHER IN PART OR ITS ENTIRETY, WITHOUT THE WRITTEN PERMISSION OF VENETO STRADE S.P.A. VENEZIA. UNAUTHORIZED USE WILL BE PROSECUTED BY LAW