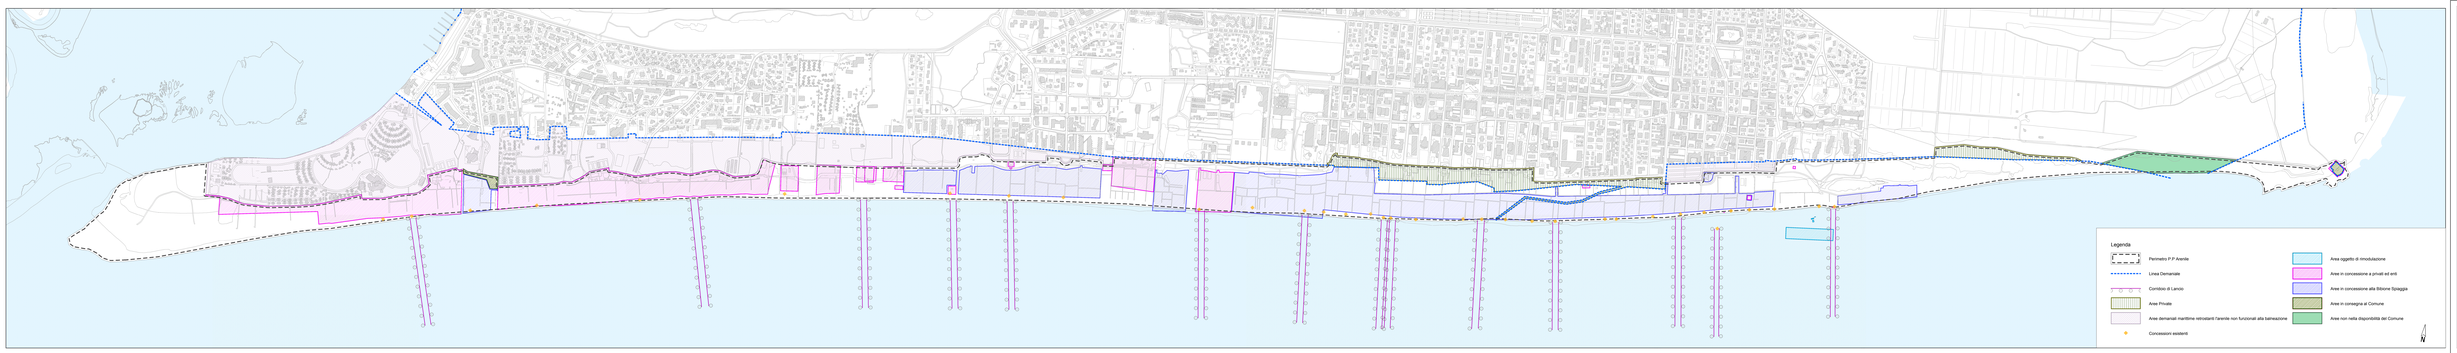

Regione Veneto
Città metropolitana di Venezia
Comune di San Michele al Tagliamento

P.P.

VARIANTE al Piano Particolareggiato dell'Arenile

T 5

Scala 1:5.000

Tipologie di gestione

Progettisti: **Il Sindaco**
arch. Francesco Finotto **Pasqualino Codognotto**
arch. Valter Granzotto

Ufficio Tecnico
arch. Barbara Gardini

Adottato Approvato

Allegato alla controdeduzioni e alla prescrizioni della commissione VAS

PROTECO engineering s.r.l. - Via Giovanni Battista Tiepolo, 1/A - 30174 Venezia Mestre (VE)
Cod. Fisc. e P.IVA 03 74 000 278 - Cap. Soc. € 100.000,00 i.v.
Tel. 041 5037 0032 / 041 5037 0033 / 041 5037 0034 / 041 5037 0035 / 041 5037 0036 / 041 5037 0037
Fax.0415037 0038 - www.proteco.eng.it
Pec.proteco.engineering@pec.it

Marzo 2021