


LEGENDA


- Limite amministrativo del Comune
- Reterazione del Vincolo
- Viabilità progetto
- Parcheggio progetto
- Campus progetto

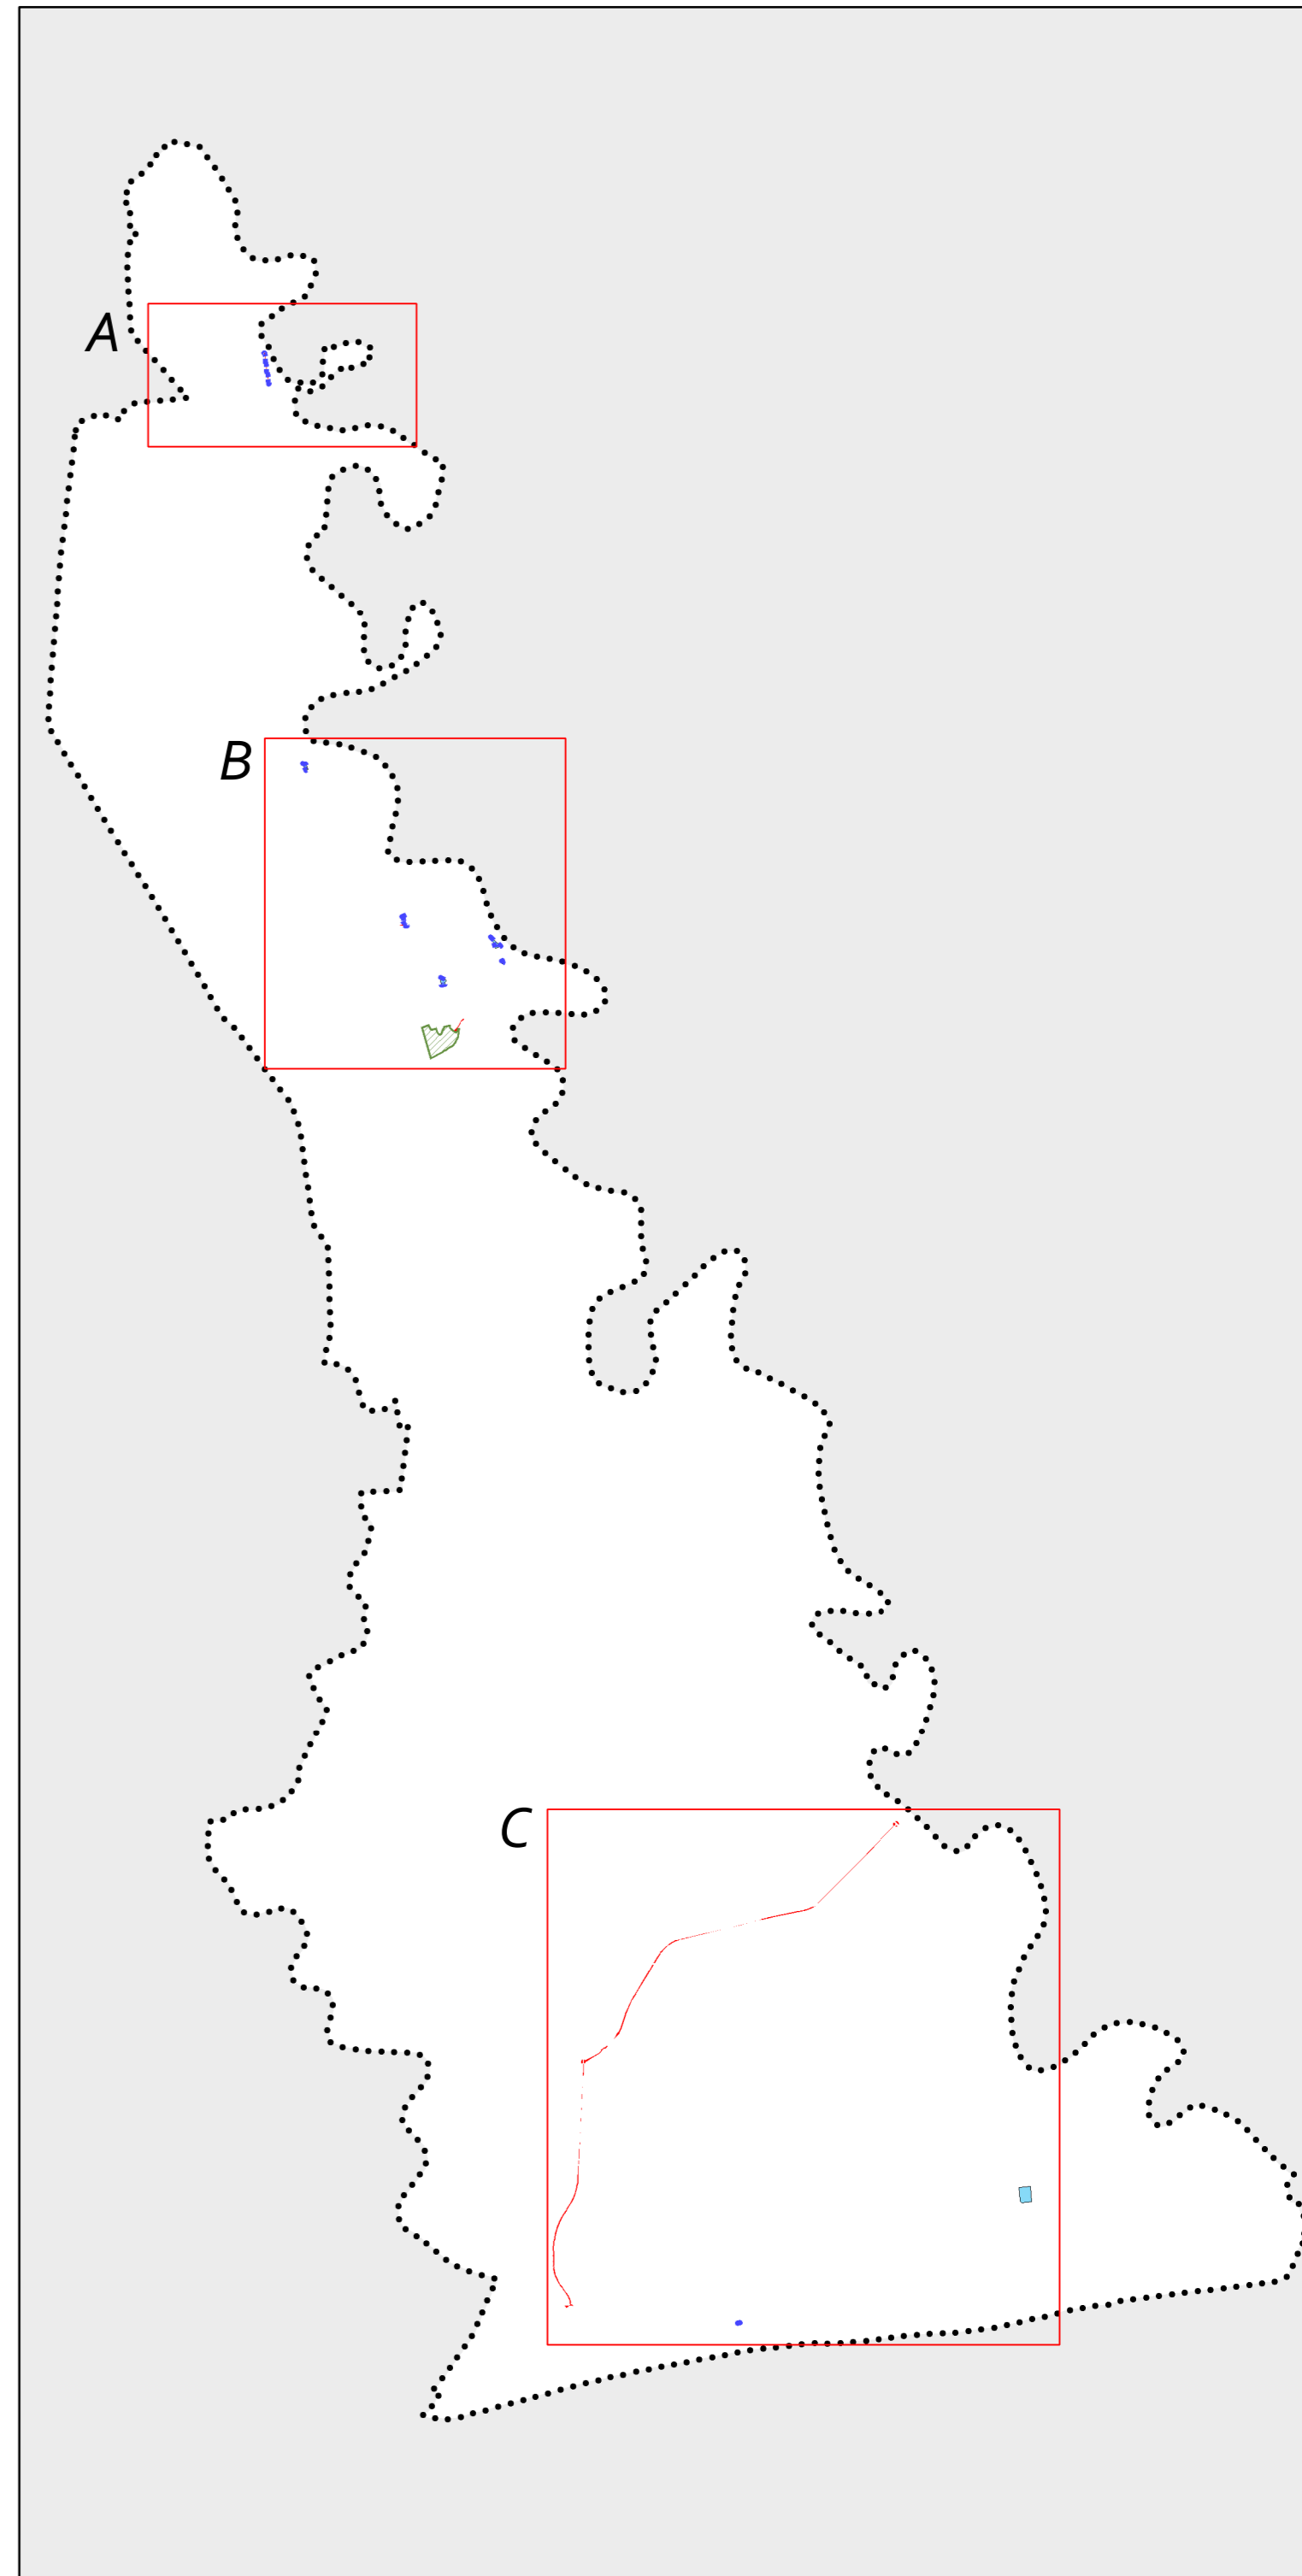

Regione Veneto
 Città metropolitana di Venezia
 Comune di San Michele al Tagliamento

P.I.
 Piano degli Interventi
 Variante n°7
RP.01b
 Scala 1:10.000

RP.01b - INDIVIDUAZIONE DEGLI IMMOBILI DA SOTTOPORRE A VINCOLO PREORDINATO ALL'ESPROPRIO

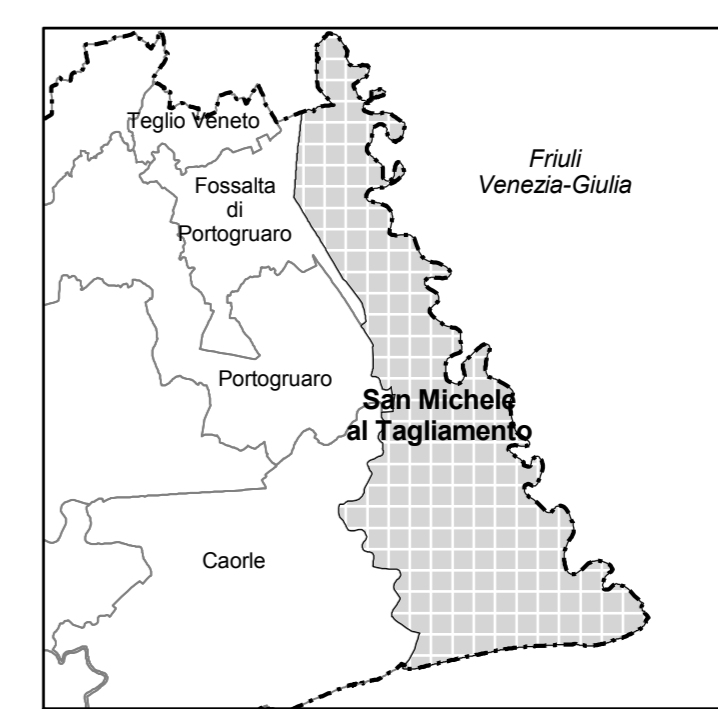

Progettisti
 urb. Francesco Finotto
 arch. Valter Granzotto
Ufficio Tecnico
 arch. Alberto Gherardi

Il Sindaco
 Pasquino Codognotto

Adozione
 Approvazione