


- LEGENDA**
- Confini comunali
 - Tracciato**
 - Tratto prioritario
 - Tratto percorribile in fase transitoria su infrastruttura esistente
 - Individuazione segnaletica orizzontale di progetto
 - Individuazione segnaletica verticale di progetto

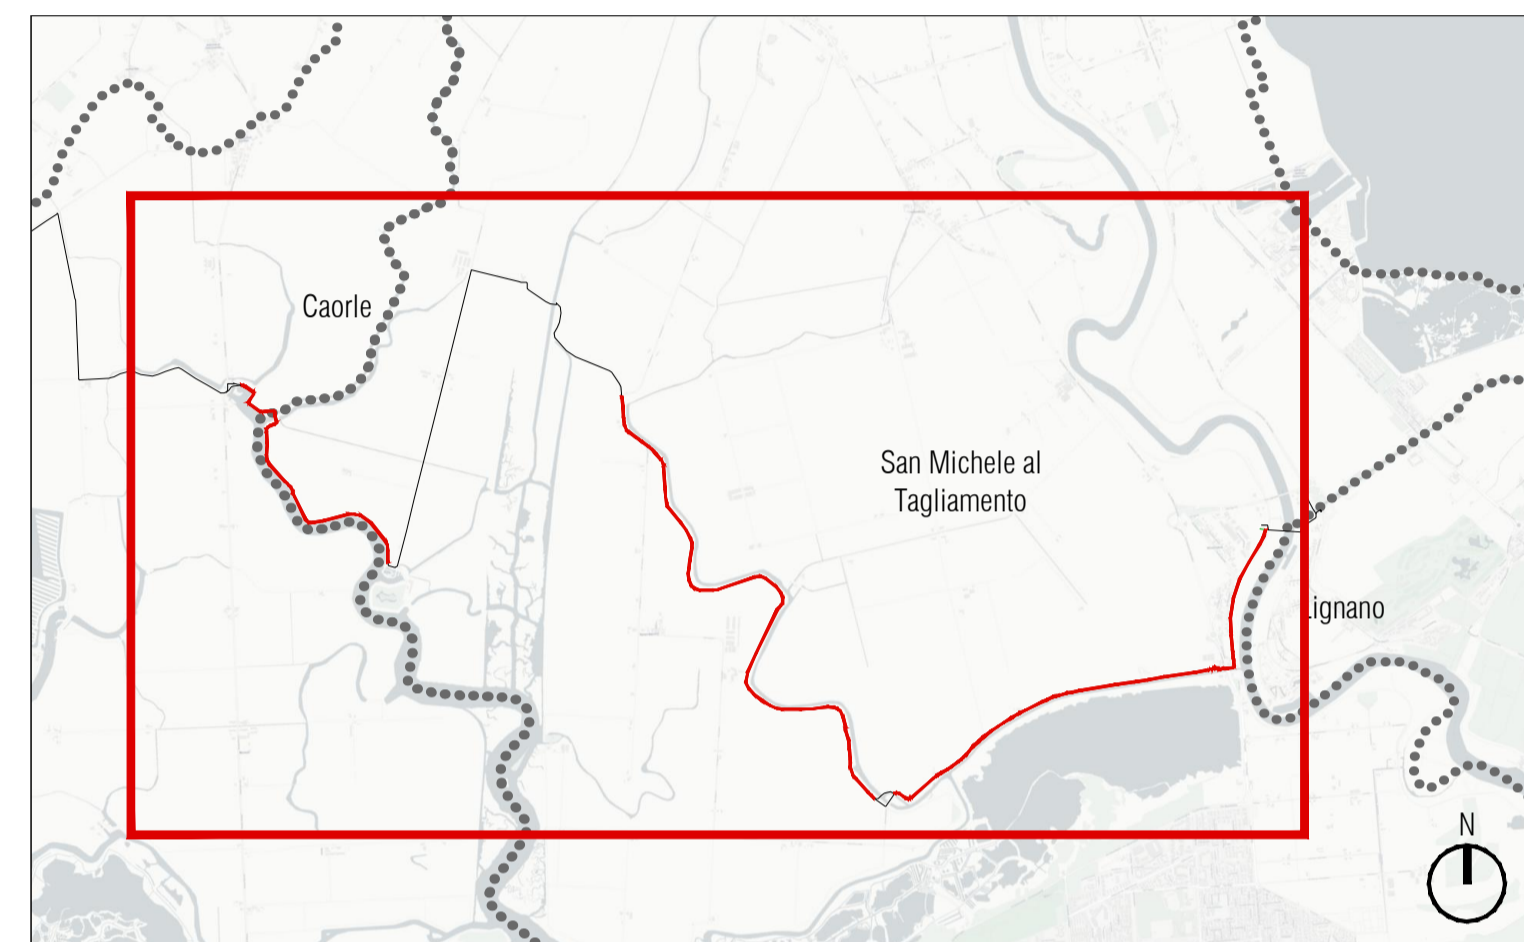

REGIONE DEL VENETO
GIUNTA REGIONALE
SEGRETARIA REGIONALE ALLE INFRASTRUTTURE E MOBILITÀ
DIREZIONE INFRASTRUTTURE DI TRASPORTO
VENETO STRADE S.P.A.

**CICLOVIA NAZIONALE "TRIESTE-VENEZIA"
TRATTO VENETO
TRONCO 1**

IL RESPONSABILE DEL PROCEDIMENTO Ing. Gabriella Manginelli	LOTTO FUNZIONALE		
IL RESPONSABILE ALLA LIQUIDAZIONE Dott. Urb. Enrico Vescovo	PROGETTO DEFINITIVO CUP - D61B22001530001		
RESP. INTEGRAZ. SPECIALISTICHE E PROGETTISTA Ing. Giannaria De Stavola Cfarm Engineering & Consulting	ELABORATO D.020	TITOLO ELABORATO VIABILITA' COMUNE DI SAN MICHELE AL TAGLIAMENTO: SEGNALETICA	
	DATA EMISSIONE Aprile 2023	IL RELATORE	NOME FILE 1319.0.D.020.0.D.0_SMT_SEGN
IL PROGETTISTA DELLE STRUTTURE	0	Aprile 2023	PRIMA EMISSIONE
GRUPPO DI PROGETTAZIONE Ing. Giannaria De Stavola - E-Farm s.r.l. Ing. Rolando Tomai - E-Farm s.r.l. Geom. Massimo Tabarini - E-Farm s.r.l. Ing. Sara Falasco - E-Farm s.r.l.	RIFERIMENTI INTERNI CODICE ELABORATO 1312.0.D.020.0.D.0	NOME FILE 1319.0.D.020.0.D.0_SMT_SEGN	INVIATO <input type="checkbox"/> IN PROGRESS <input checked="" type="checkbox"/> PER APPROVAZIONE PREVENTIVO IN DATA