

OGGETTO: Proposta di accordo di programma art. 6-7 L.R. Veneto n. 11/2004 per la realizzazione di strutture produttive di cui all'ATO n. 1 - Dorsale del Tagliamento. Opere oggetto di Perequazione Urbanistica, Viabilità Pubblica. Titolo III - Capo IV - art. 15 - punto 18 - comma e) Strada Mercato.

TAVOLA N° **A.4.1** IMPIANTI : FOGNATURA PUBBLICA  
Impianto Fognario Acque Meteoriche Strada Pubblica (Invarianza Idraulica)

SCALA VARIE

PROPRIETA':

<p><b>AMBROSIO ERNESTO</b> Via Vendramin n° 94 - Latisana (UD) c.f. MBRRST51T04E473J</p>	<p><b>PITACCOLO ALESSANDRO</b> Via dei Cipressi n° 8 - San Michele al Tagliamento (VE) c.f. PTCLSN79M09E473Y</p>
<p><b>MECCHIA GIOVANNI BATTISTA</b> Via G. da Udine n° 32 - Latisana (UD) c.f. MCCGN48C03A448V (Pia se e Procuratore per Mecchia Gemma)</p>	<p><b>BORTOLETTO GIANNINA DOLORES</b> Via San Filippo n° 125 - San Michele al Tagliamento (VE) c.f. BRTGNN48A45F999F (Procuaratore per Fischer Angelika Renate)</p>
<p><b>SABATLAO ANTONELLA</b> Via Bandoquerelle n° 277 - Concordia Sagittaria (VE) c.f. SBTNNL61E42D046P</p>	<p><b>GOBBATO MASSIMO</b> Via Grazia Deledda n° 2112 - Pordenone (PN) c.f. GBBMSM73E05E473R</p>

DATA UBICAZIONE INTERVENTO: Loc. Capoluogo Via Attilio Venudo - SS14 DATI CATASTALI: Fg. 22 Mapp. 783, 785, 787, 789, 1431 porz., 1295 porz., 1521 porz.

ARCHITECTURE STUDIO - STUDIO TECNICO

**ZAMARIAN**

zamarian.studio@gmail.com - 0431.511446  
VIA VENUDO 19 - 30028 - SAN MICHELE AL TAGLIAMENTO

Timbro / Firma Tecnico

**STUDIO TECNICO ASSOCIATO**  
Corradini Per. Ind. Giuseppe e Pizzolitto Geom. Giorgio  
30023 - CONCORDIA SAGITTARIA (VE) - VIA I MAGGIO 110  
Tel. 0421 394118 - email corradini.pizzolitto@gmail.com

Timbro / Firma Tecnico


A TERMINE DI LEGGE I PROGETTISTI SI RISERVANO LA PROPRIETA' DI QUESTO DISEGNO CON DIVIETO DI RIPRODURLO O RENDERLO COMUNQUE NOTO ANCHE IN PARTE A TERZI SENZA AUTORIZZAZIONE SCRITTA

Il Delegato  
**CORRADINI GIUSEPPE**  
Via Biasini 24 - 30028 San Michele al Tagliamento (VE)


Firma Delegato

Il Promotore  
**ESOS S.R.L.**  
Via Marzabotto 5 - 31100 Treviso (TV)


Firma Promotore

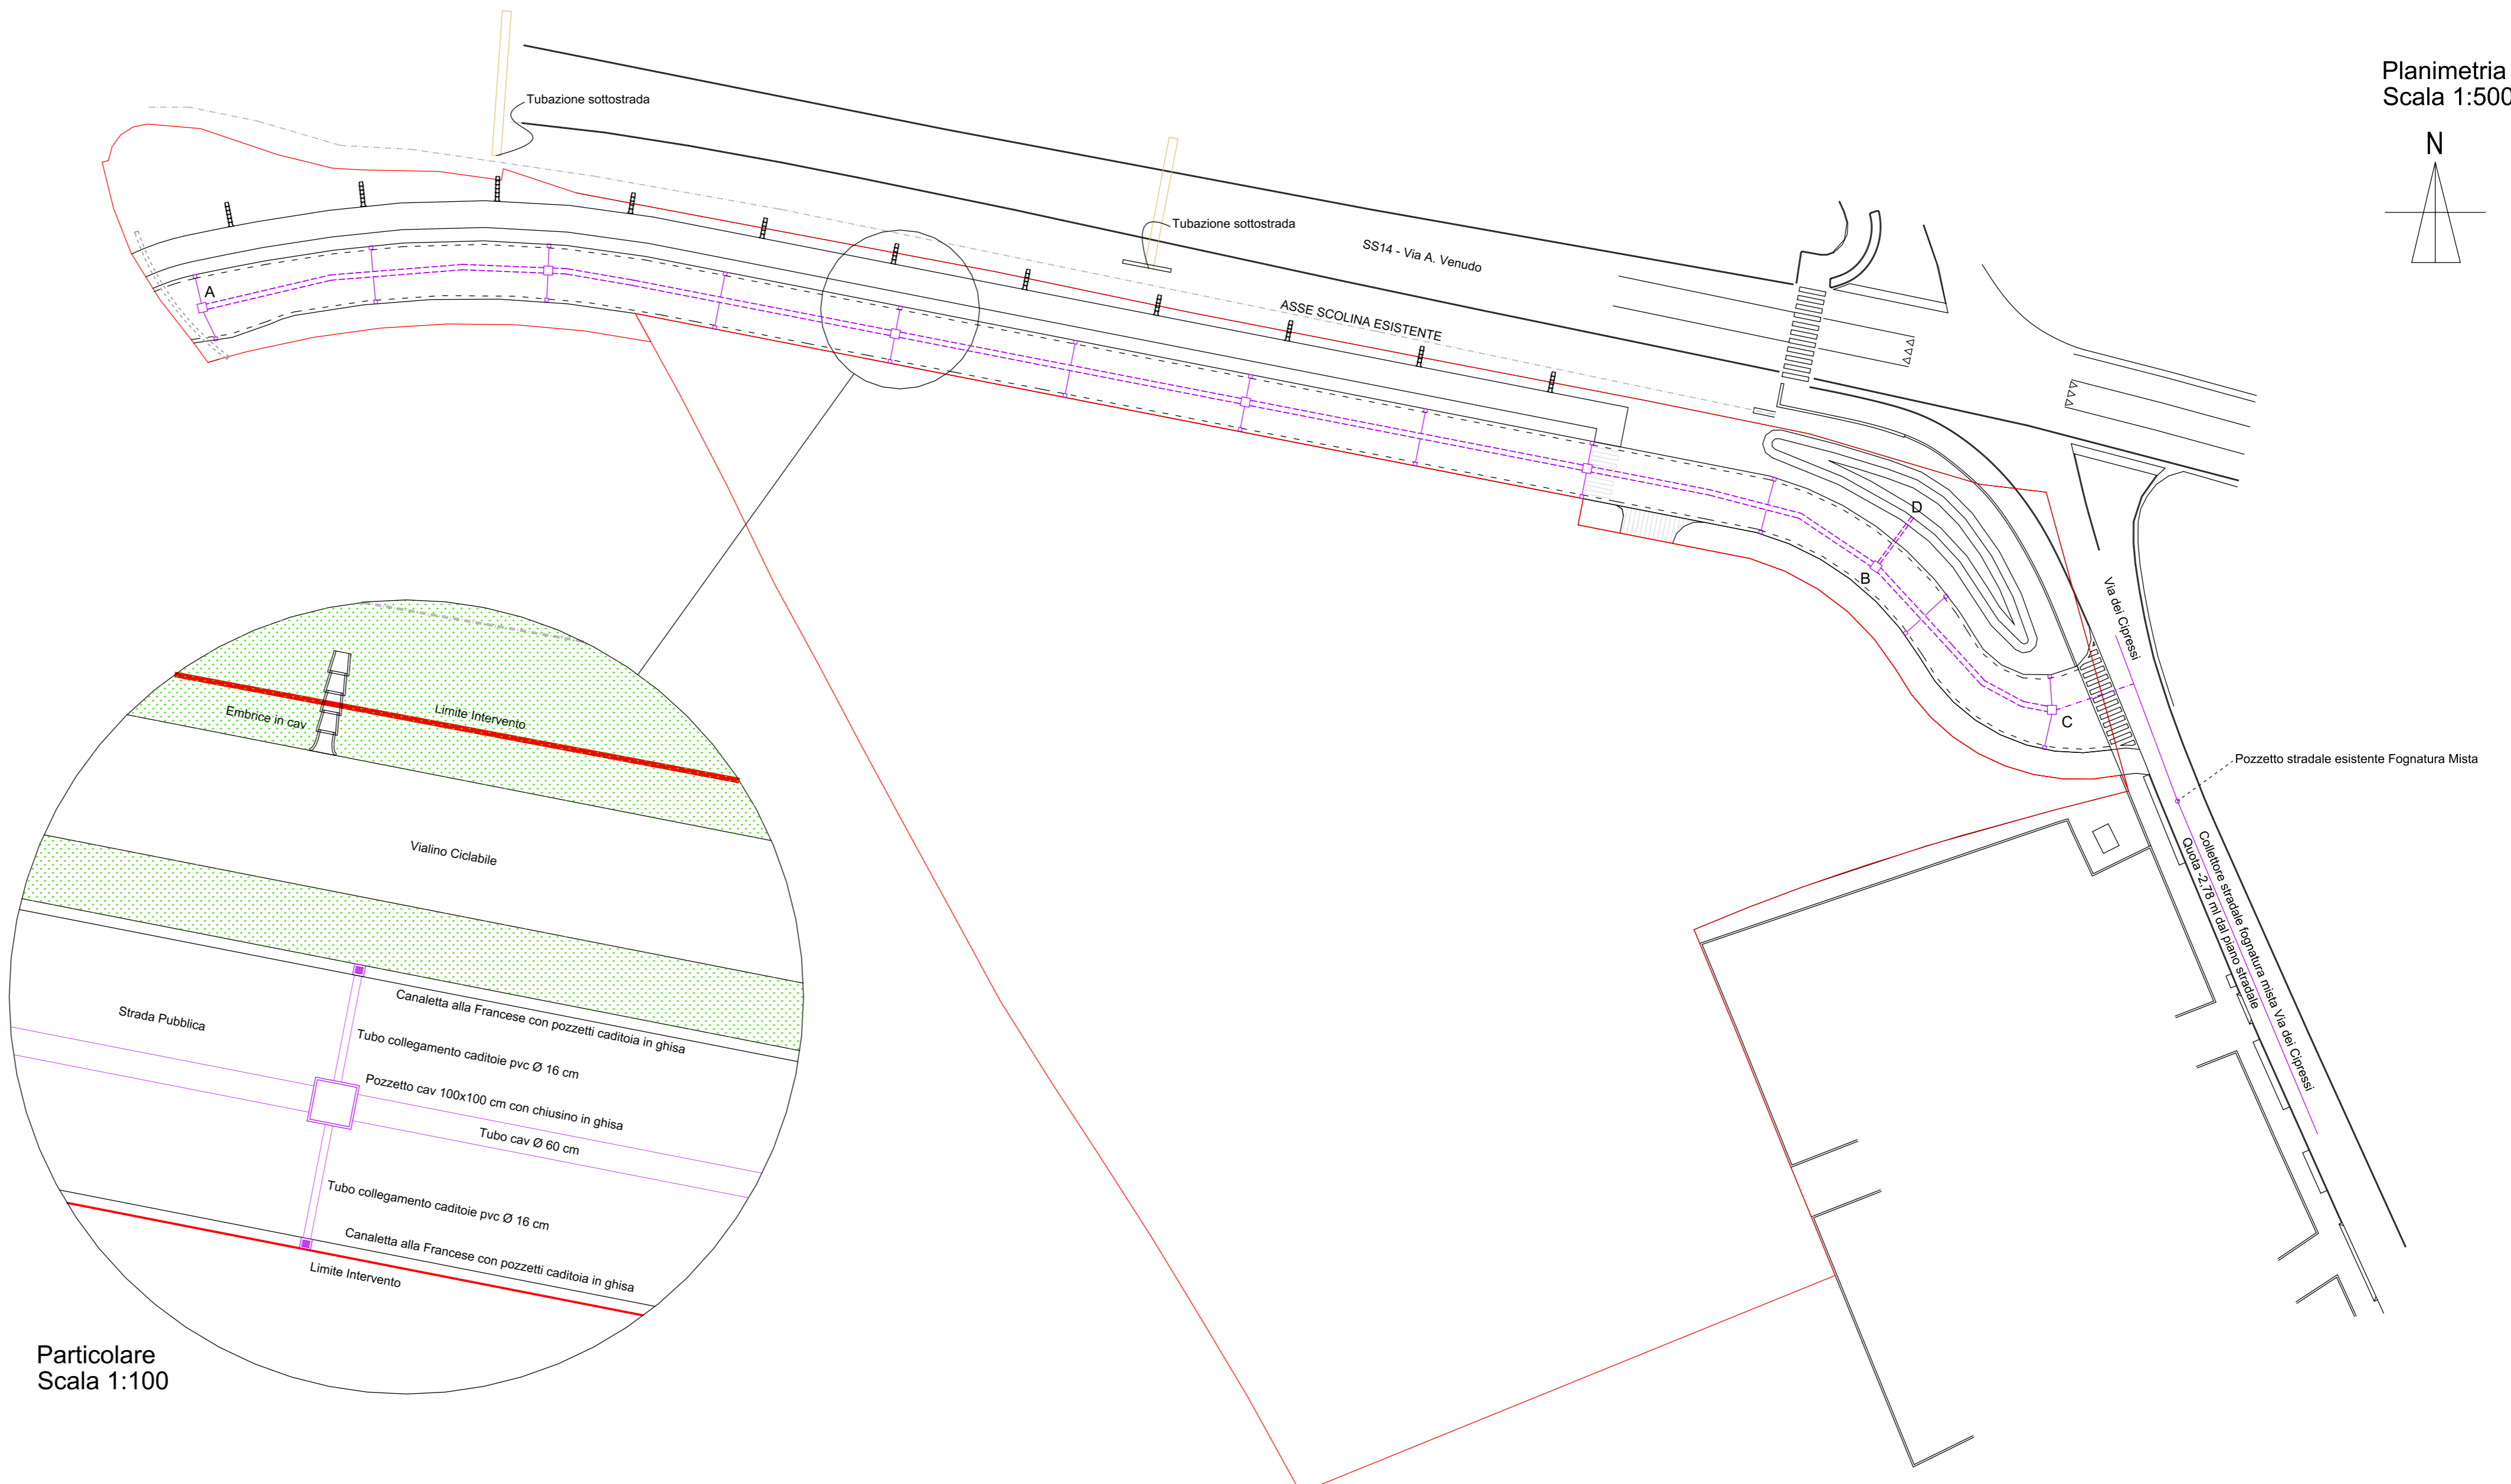

Particolare  
Scala 1:100

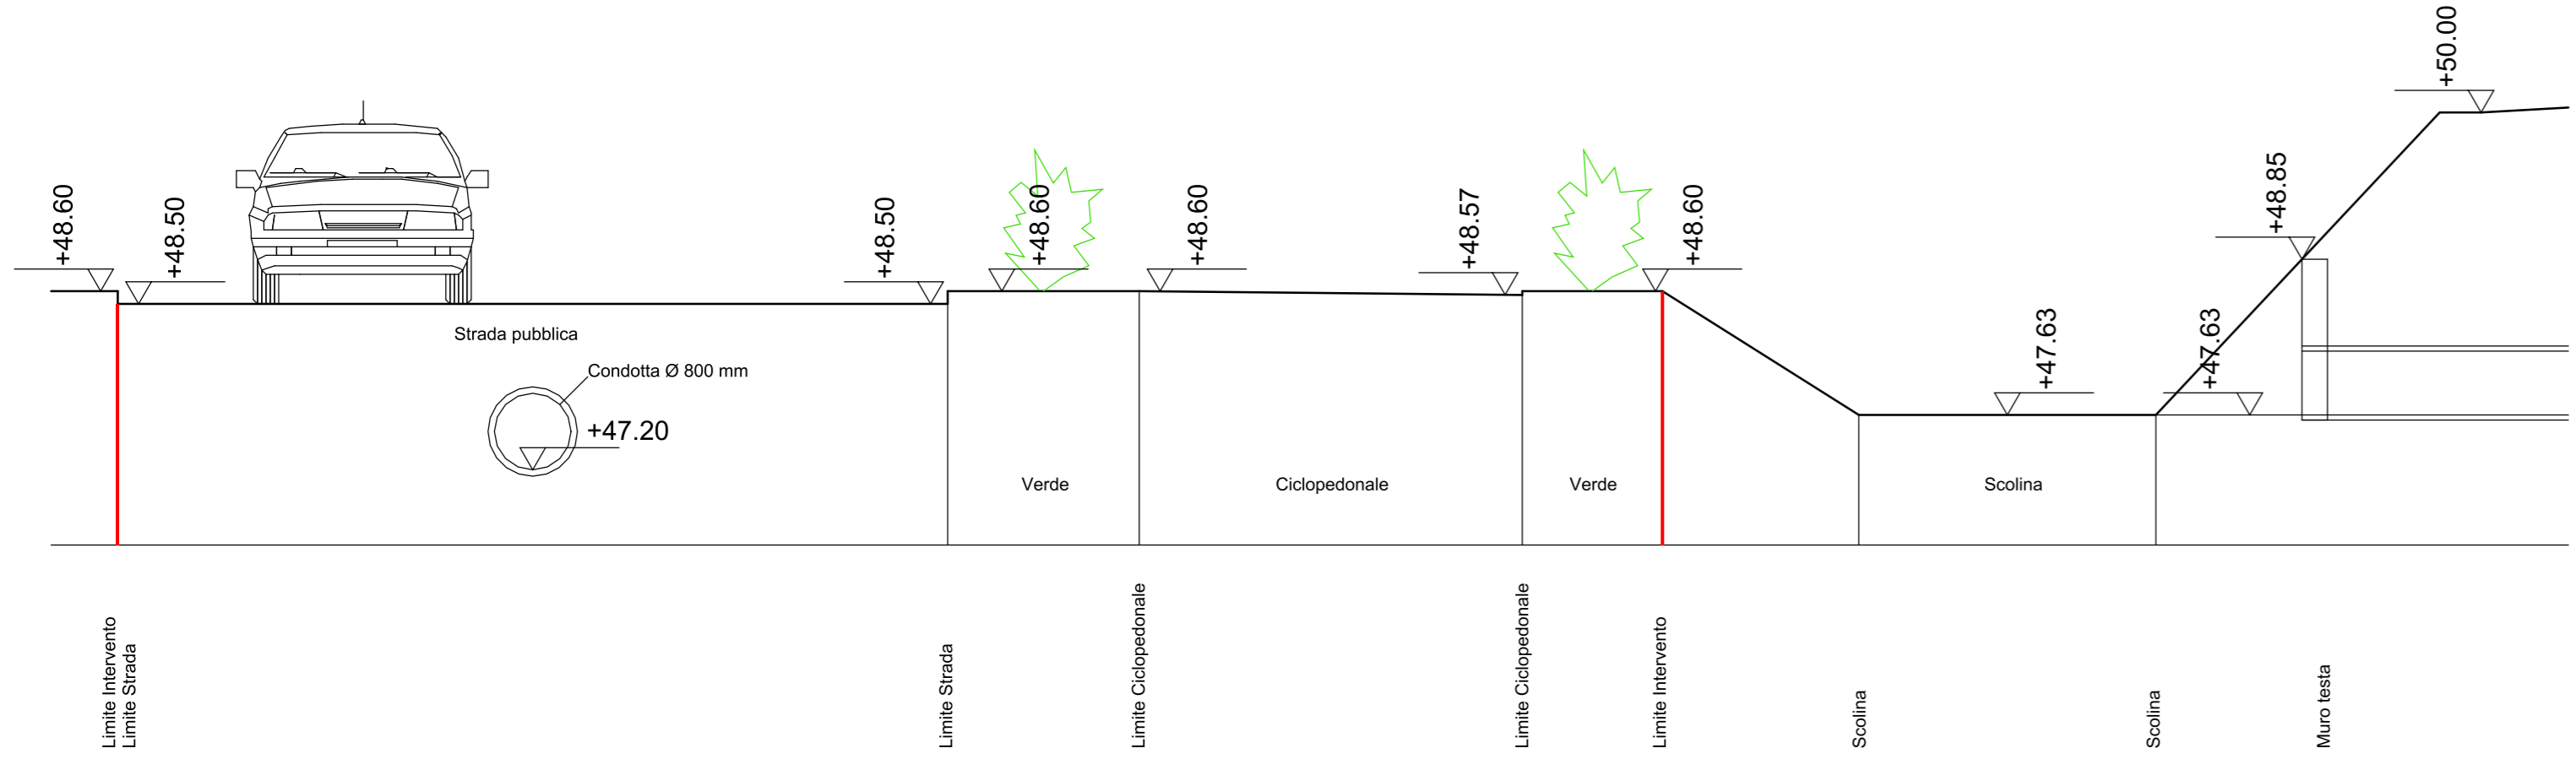

Sezione S - Quote WGS di progetto  
Scala 1:50

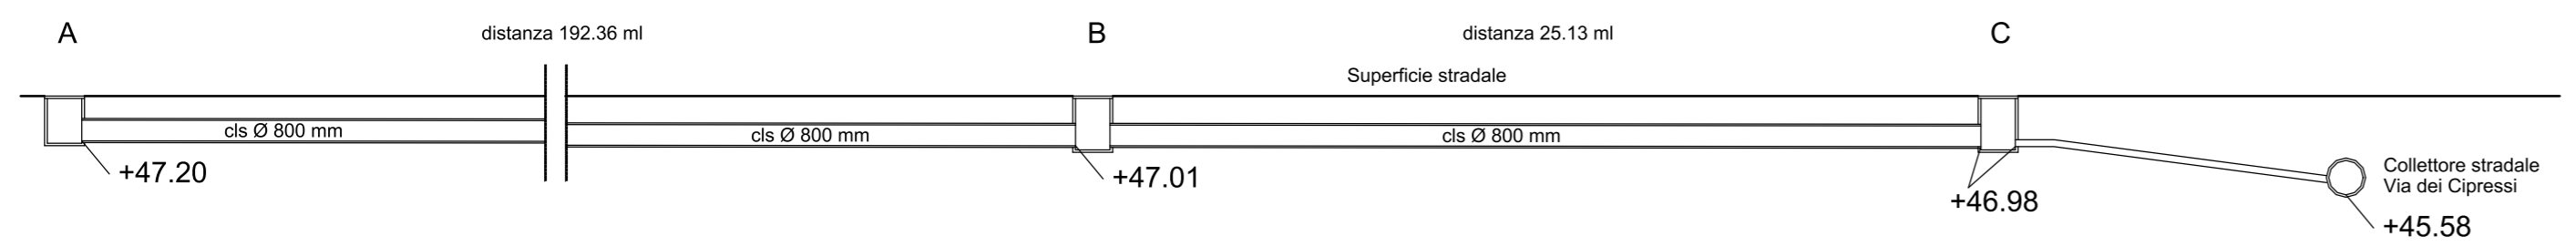

Sezione longitudinale quotata linea fognaria  
Scala 1:200

- Legenda:**
- CONDOTTA PRINCIPALE RACCOLTA ACQUE METEORICHE- Ø 80cm  
Lunghezza 226 ml - Capacità complessiva 113 mc
  - POZZETTI ISPEZIONE CON CHIUSINO IN GHISA DN400 - dim. 100x100 cm  
Capacità complessiva 6 mc
  - INVASO SUPERFICIE MEDIA 105 mq - Capacità 75 mc
  - COLLEGAMENTO CADITOIE STRADALI E VIALINO CICLABILE - Ø 160 mm
  - CANALETTA ALLA "FRANCESE" LARGHEZZA 25 cm
  - POZZETTI SU CANALETTA ALLA "FRANCESE" CON CHIUSINO IN GHISA DN400
  - TUBAZIONE SOTTOSTRADA IN CAV Ø 80 cm
  - LIMITE INTERVENTO
- CAPACITA' DI INVASO COMPLESSIVA = 194 mc

