


- LEGENDA**
- Limite amministrativo del Comune
 - Ambiti Territoriali Omogenei - ATO
 - Ambiti di Variante**
 - Accordo di pianificazione
 - Accordo di programma
 - Ambito Campus di progetto
 - Ambito Deposito Sabbia di progetto
 - Ambito Parcheggio di progetto
 - Lotti ineditificati
 - Nuova viabilità secondo accesso
 - Obbligo di strumento attuativo
 - Dissesto Idrogeologico
 - Area esondabile o a ristagno idrico
 - Area a rischio Idraulico e Idrogeologico in riferimento al P.A.I. dell'AdB del Tagliamento**
 - F - Ambito fluviale
 - P1 - Pericolo moderato
 - P2 - Pericolo medio
 - P3 - Pericolo elevato
 - Area a rischio Idraulico e Idrogeologico in riferimento al P.A.I. dell'AdB del Lemene**
 - P1 - Pericolo moderato - area soggetta a scolo meccanico
 - P3 - Pericolo elevato

Regione Veneto
 Città metropolitana di Venezia
 Comune di San Michele al Tagliamento

P.I.
 Piano degli Interventi
 Variante n°7

Tav 03
 Scala 1:10.000

CARTA DELLA COMPATIBILITA' IDRAULICA

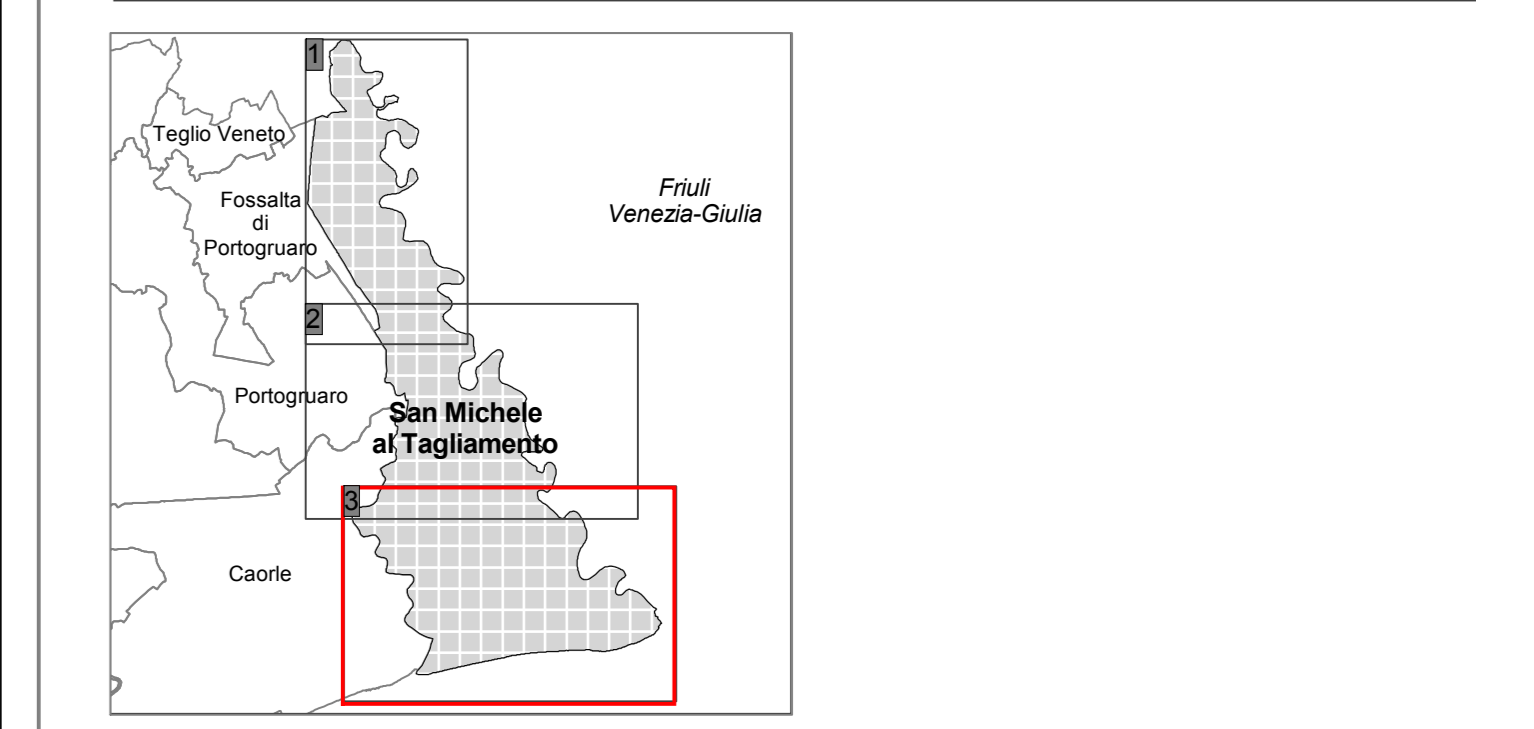

Progettisti
 Urb. Francesco Finotto
 Arch. Walter Grassano
 Paequalino Codognotto

Compatibilità idraulica redatta da:
 Ing. Enrico Musacchio

Ufficio Tecnico
 arch. Alberto Ghisardi

Adottato Approvato