

PROGETTO DEFINITIVO

Oggetto: LAVORI DI RIQUALIFICAZIONE URBANA DI SAN MICHELE
AL TAGLIAMENTO - CAPOLUOGO. CUP: H87H19002560004

Committenza: Comune di SAN MICHELE AL TAGLIAMENTO
Piazza Libertà, 2 - 30028 San Michele al Tagliamento - C. Fiscale/P. IVA 00325190270

Progettazione: **Arch. MAURO ANTONIO BENVENUTO**
Iscritto all'Albo Professionale di Venezia con il n° 2843
C.F. BNMVMT71P06G914R - Partita I.V.A. 03485160273
Ufficio: via F. Zappetti 21/f int.5 - 30026 Portogruaro (VE)
Tel/Fax 0421 647261 - cell. 349 8015160
E-mail: mabenve@libero.it Pec: mauroantonio.benvenuto@archiworldpec.it

Il Responsabile del
procedimento: Arch. Jaqueline CAISSUTTI

Tavola:

Contenuto elaborato: **VARIANTE PIANO INTERVENTI VIGENTE**
VIA MARANGO

7.2

Data REV: 2/11/2023


Scala: 5.000

ESTRATTO P.I. VIGENTE

AMBITO OGGETTO DI VARIANTE
Scala 1.5000




 Ambito oggetto di variante

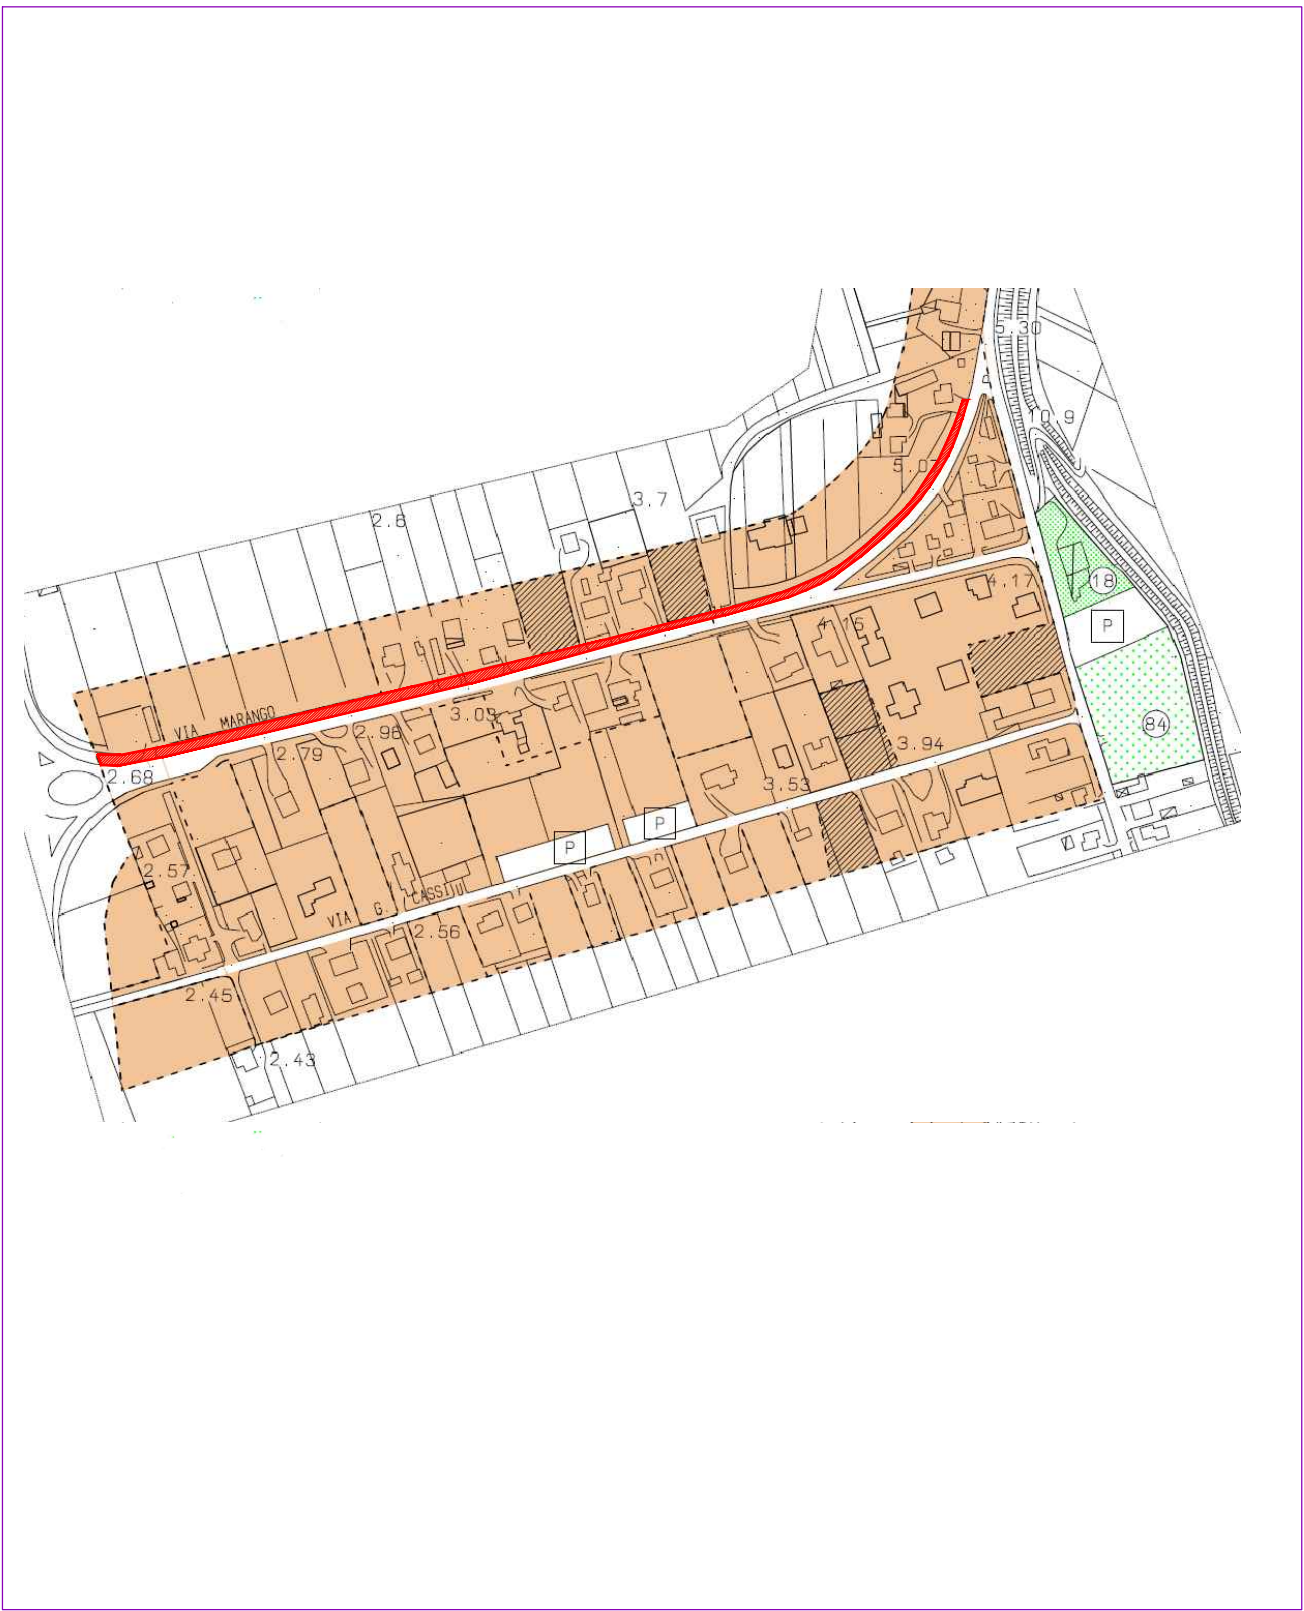


ESTRATTO P.I. VIGENTE

Scala 1.5000

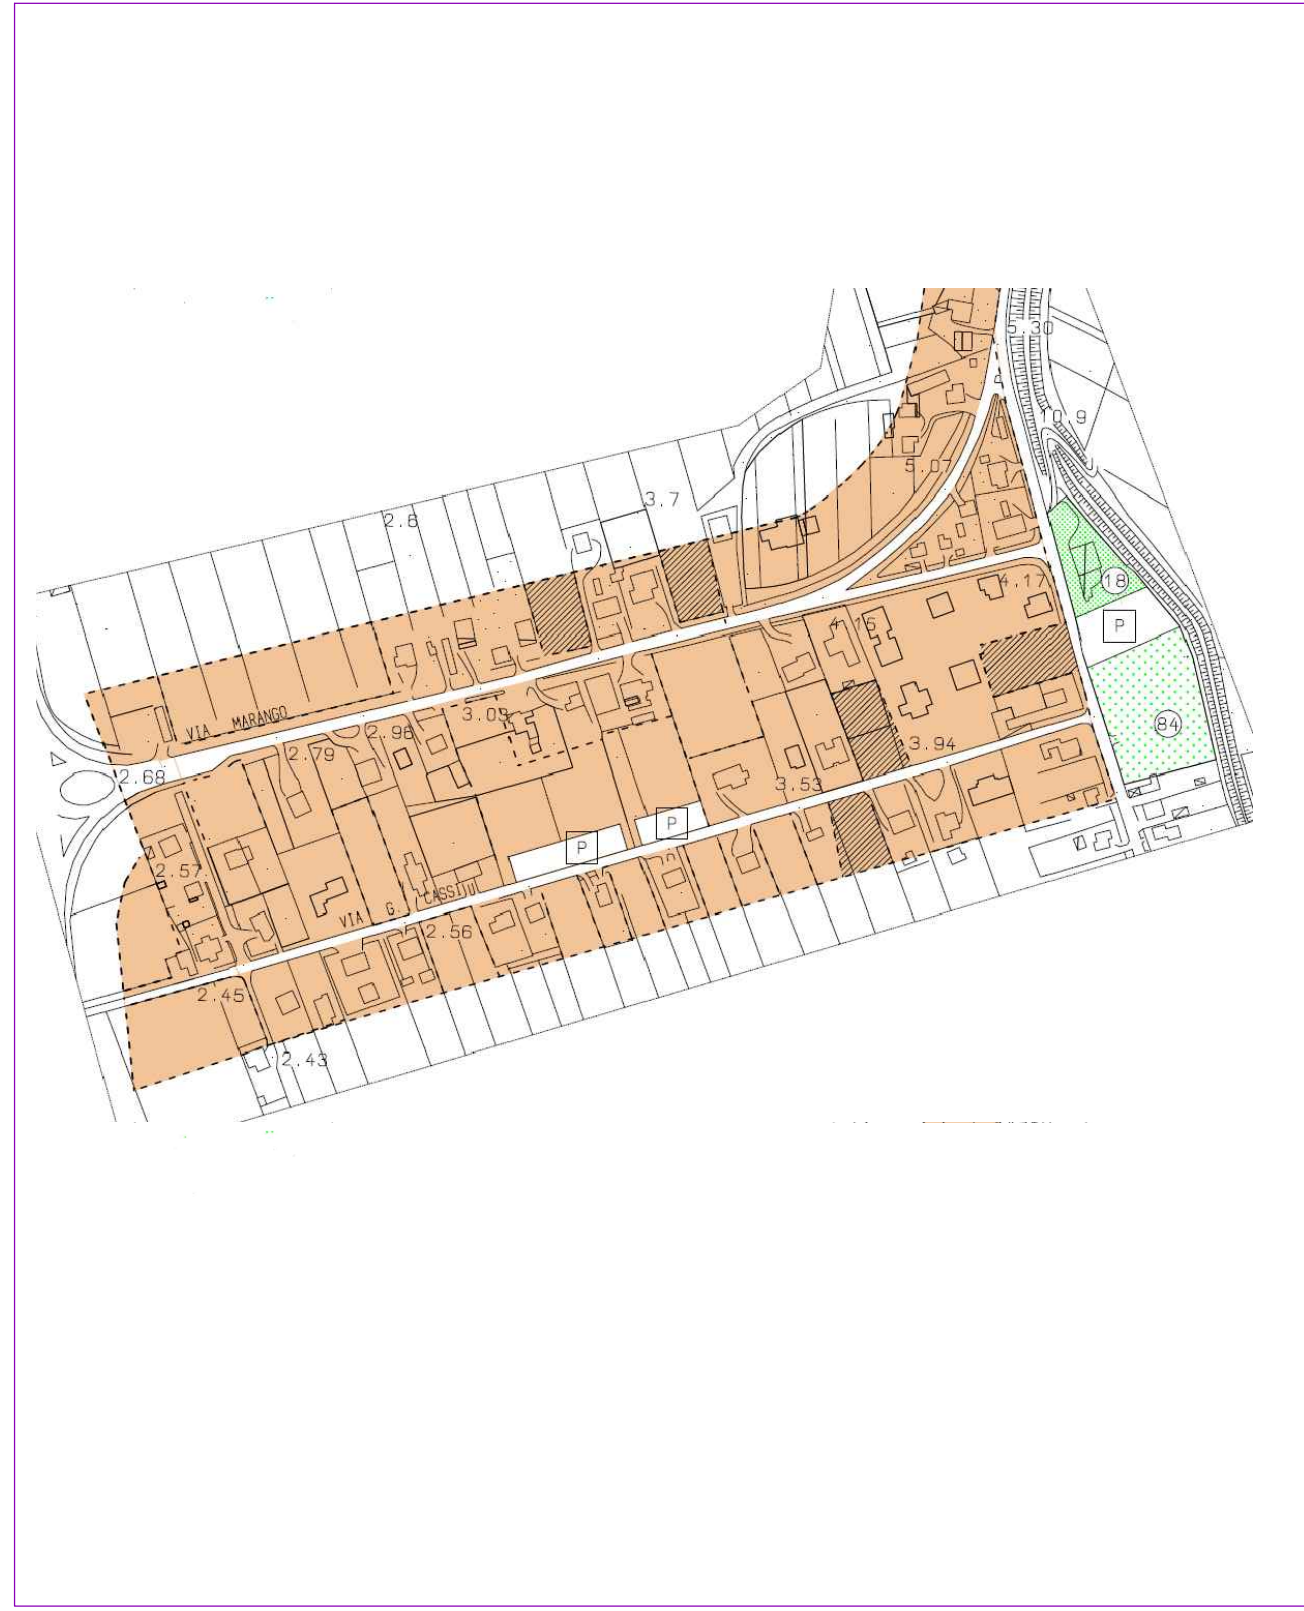

LEGENDA P.I. VIGENTE

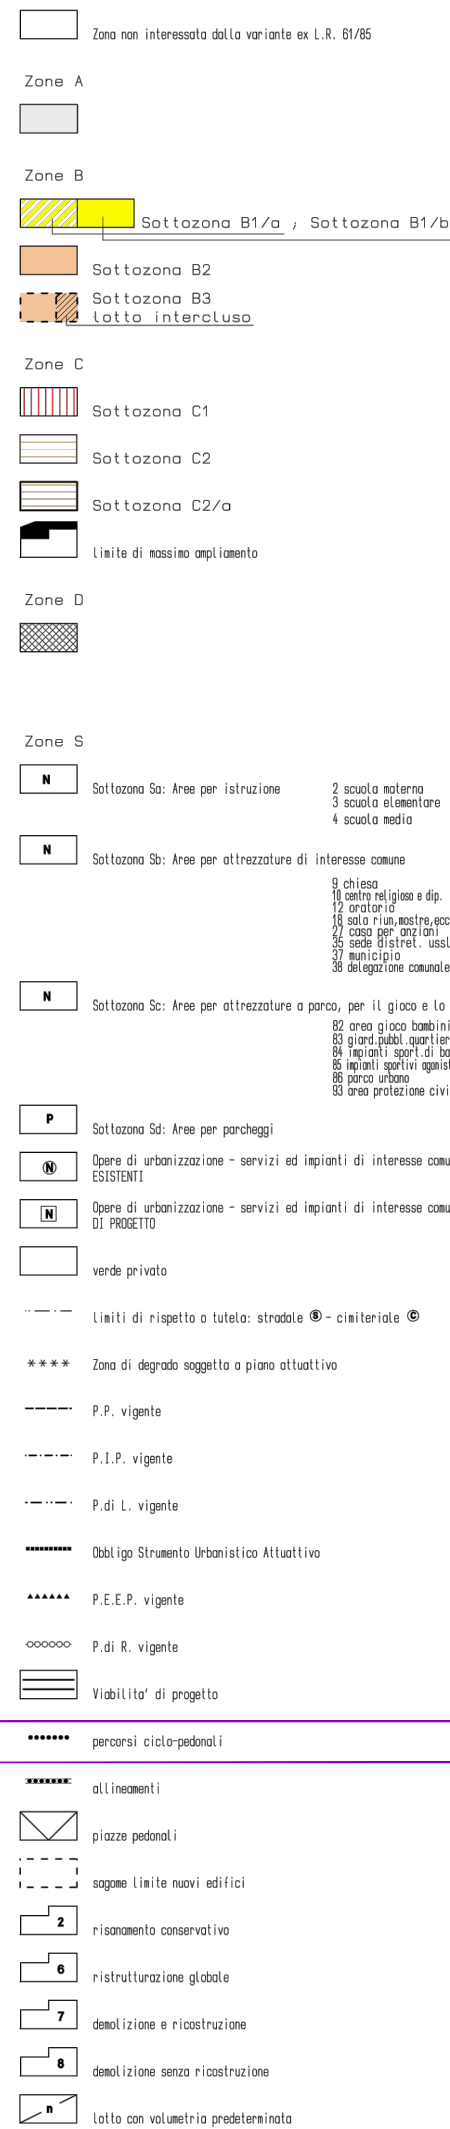

Destinazione in variante

ESTRATTO P.I. VARIANTE

Scala 1.5000

