

Geom. Luca Stefanuto
 Progettazioni
 Rilievi
 Consulenze
 Stime

cell. 347 4607782

30026 Portogruaro (Ve) - Via Sommariva, 12
 Tel. 0421 73151 - Fax 0421 285000
 geolucastefanuto@gmail.com
 pec: luca.stefanuto@geopec.it
 Codice Fiscale STFLCU66D26G914G
 Partita Iva 04256860271

LAVORI DI MESSA IN SICUREZZA DELLA VIABILITA' MEDIANTE COSTRUZIONE DI UNA PISTA CICLABILE IN LOCALITA' MALAFESTA IN COMUNE DI SAN MICHELE AL TAGLIAMENTO.

Allegato **04**
 TAV. 03

REGIONE DEL VENETO
 Città Metropolitana di Venezia
 Comune di San Michele al Tagliamento
 Settore Lavori Pubblici
 Servizio Lavori Pubblici - Ufficio manutenzione strade e verde pubblico
 Piazza Libertà, 2 - 30028 San Michele al Tagliamento (VE)
 C.F./P.IVA 00325190270

SEZIONI TRASVERSALI
 Scala: 1/50




Spazio per necessari visti

Data emissione: Gennaio 2024
 File archivio: All. 04_Tav.03 - Sezioni trasversali
 CUP: H8919000570004

Il R.U.P.
 Arch. Jaqueline Caissuti

Il Progettista
 Geom. Luca Stefanuto

TUTTI I DIRITTI SONO RISERVATI - Questo documento è di proprietà esclusiva del Geom. Luca Stefanuto sul quale si riserva ogni diritto. Pertanto questo documento non può essere copiato, riprodotto, comunicato o divulgato ad altri o usato in qualsiasi maniera senza autorizzazione espressa del Geom. Luca Stefanuto da Portogruaro (VE).

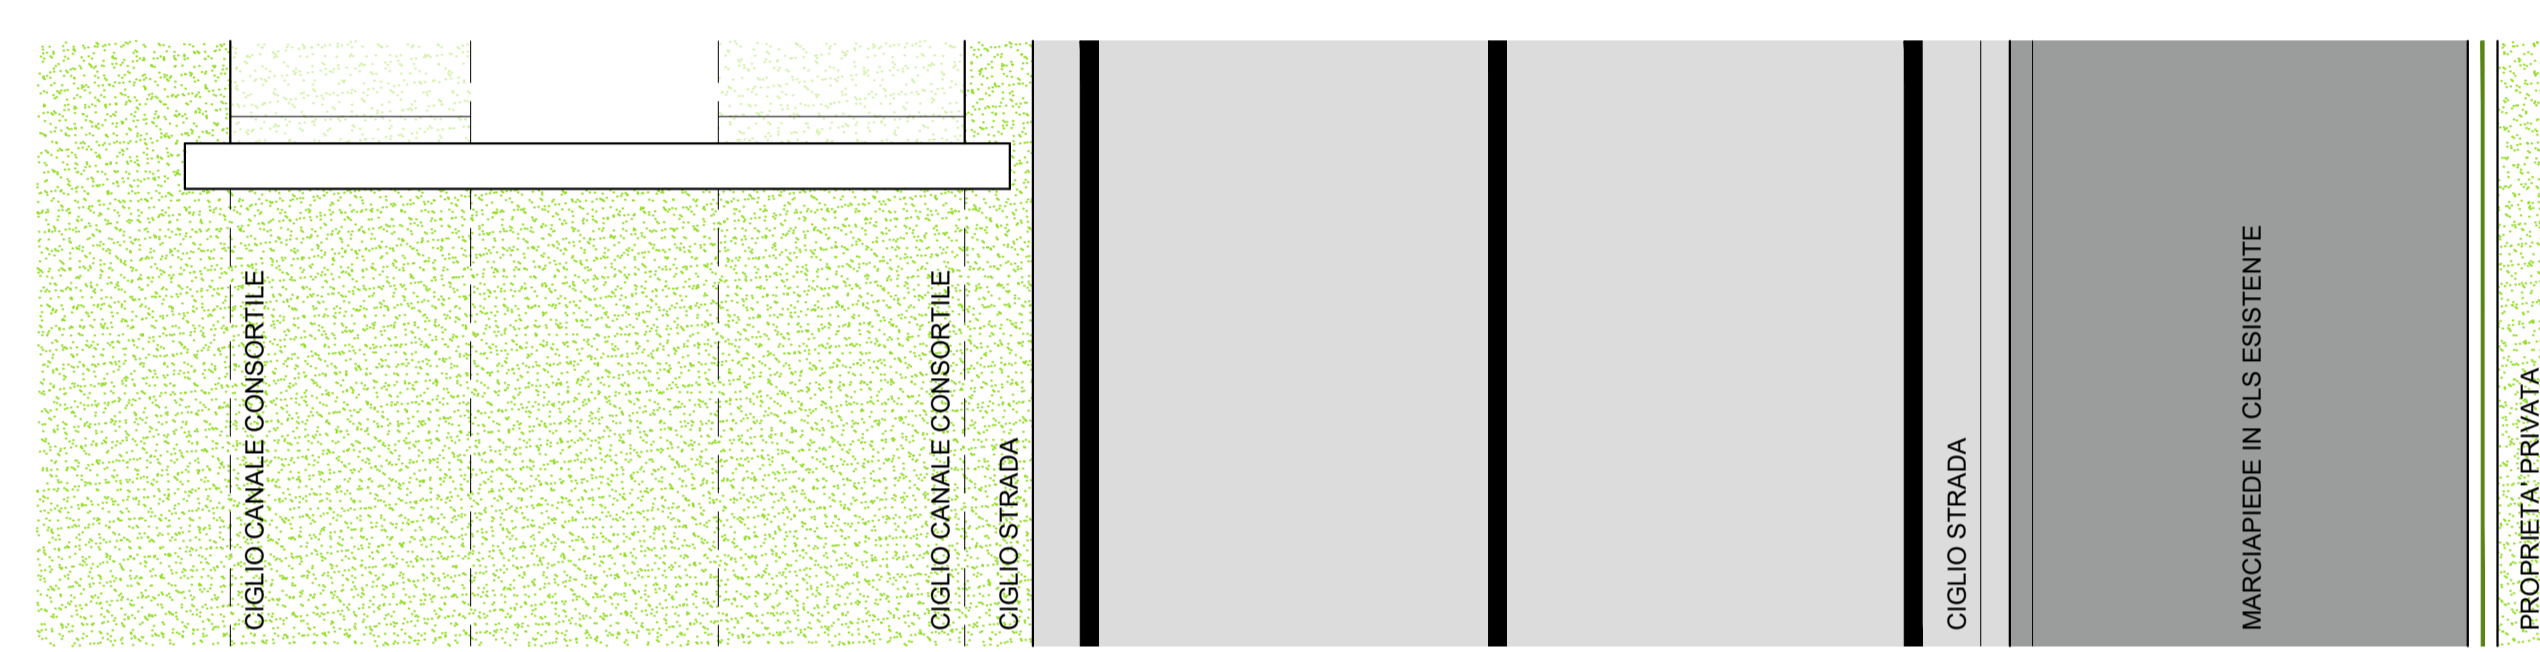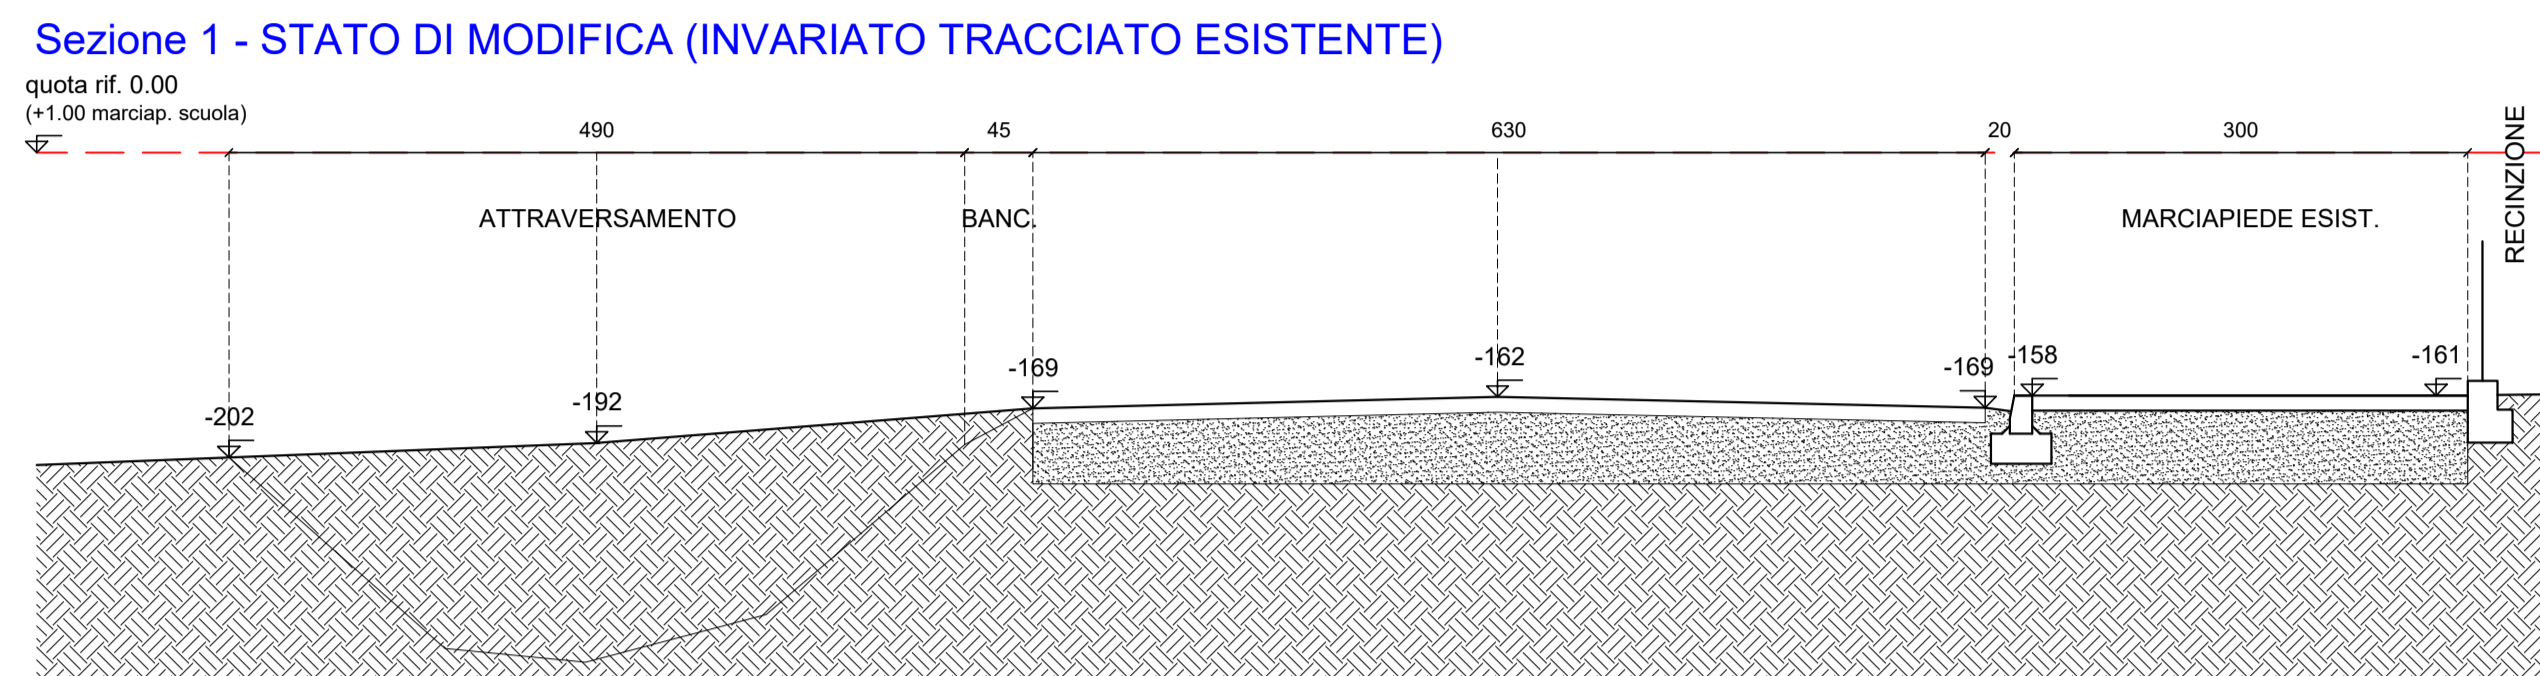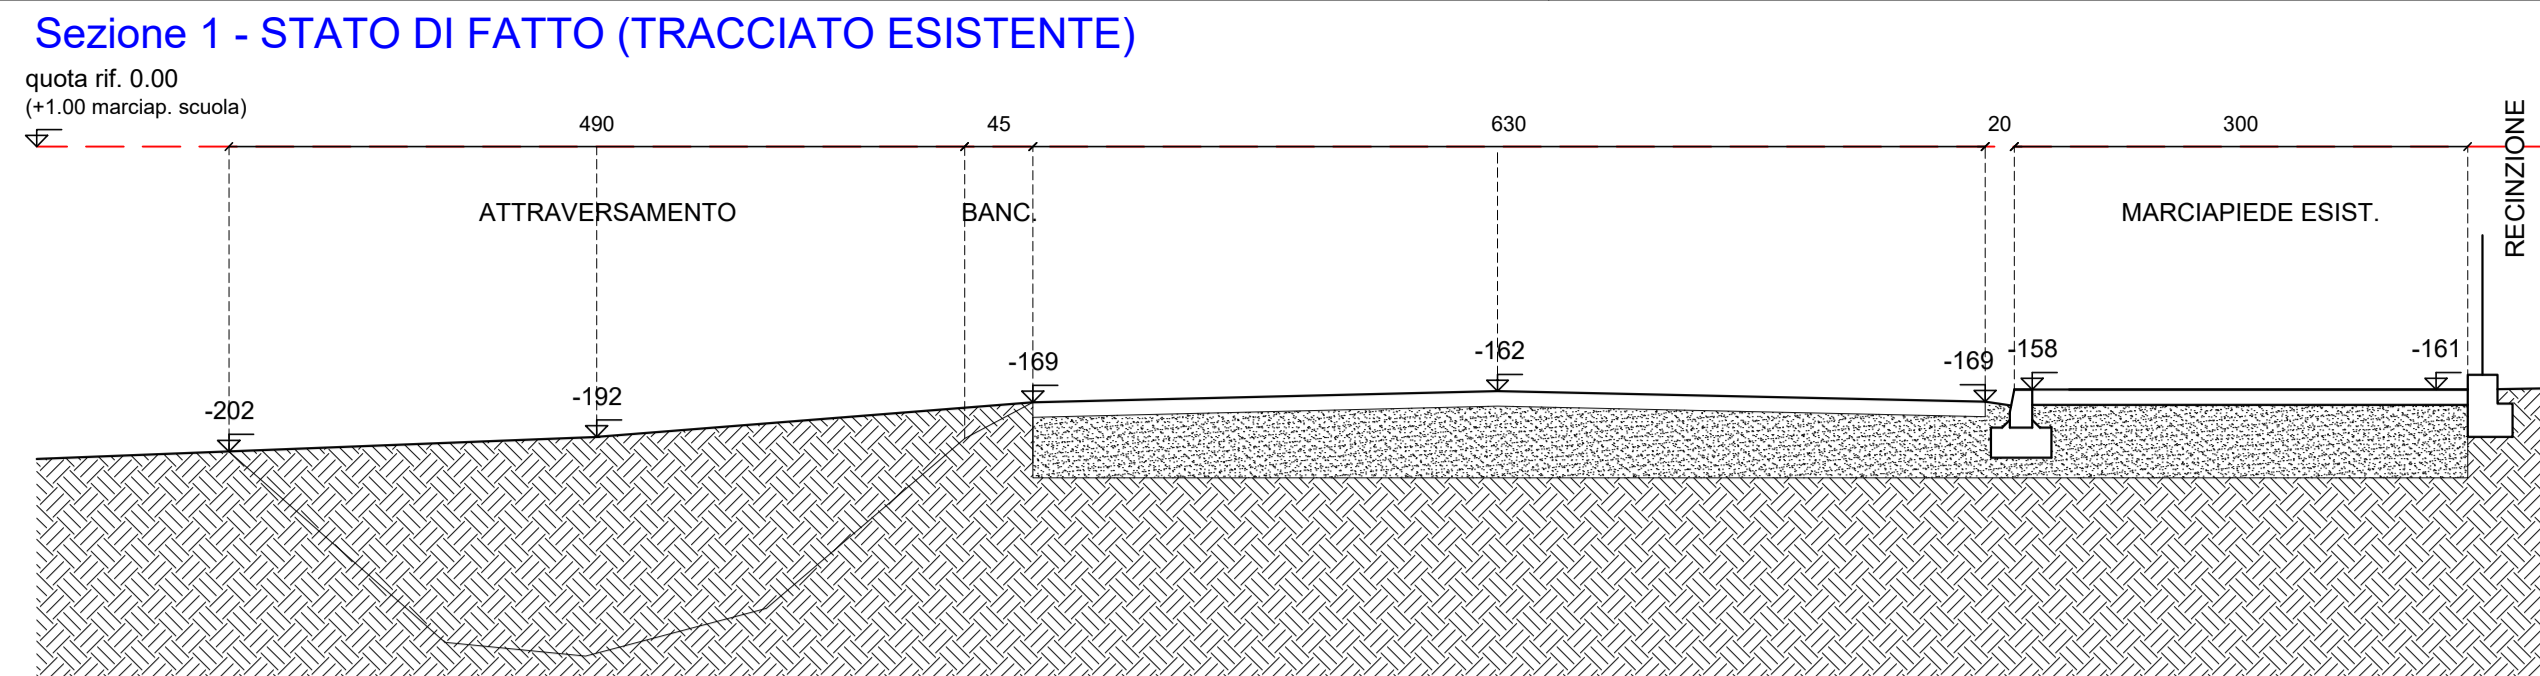

NOTA BENE:
Quote da verificare in cantiere sulla base dell'effettivo stato dei luoghi al momento dell'esecuzione delle opere

