

LEGENDA

..... Confini comunali


Tracciato

Tratto prioritario

Tratto percorribile in fase transitoria su infrastruttura esistente

Indagini

Indagini chimiche

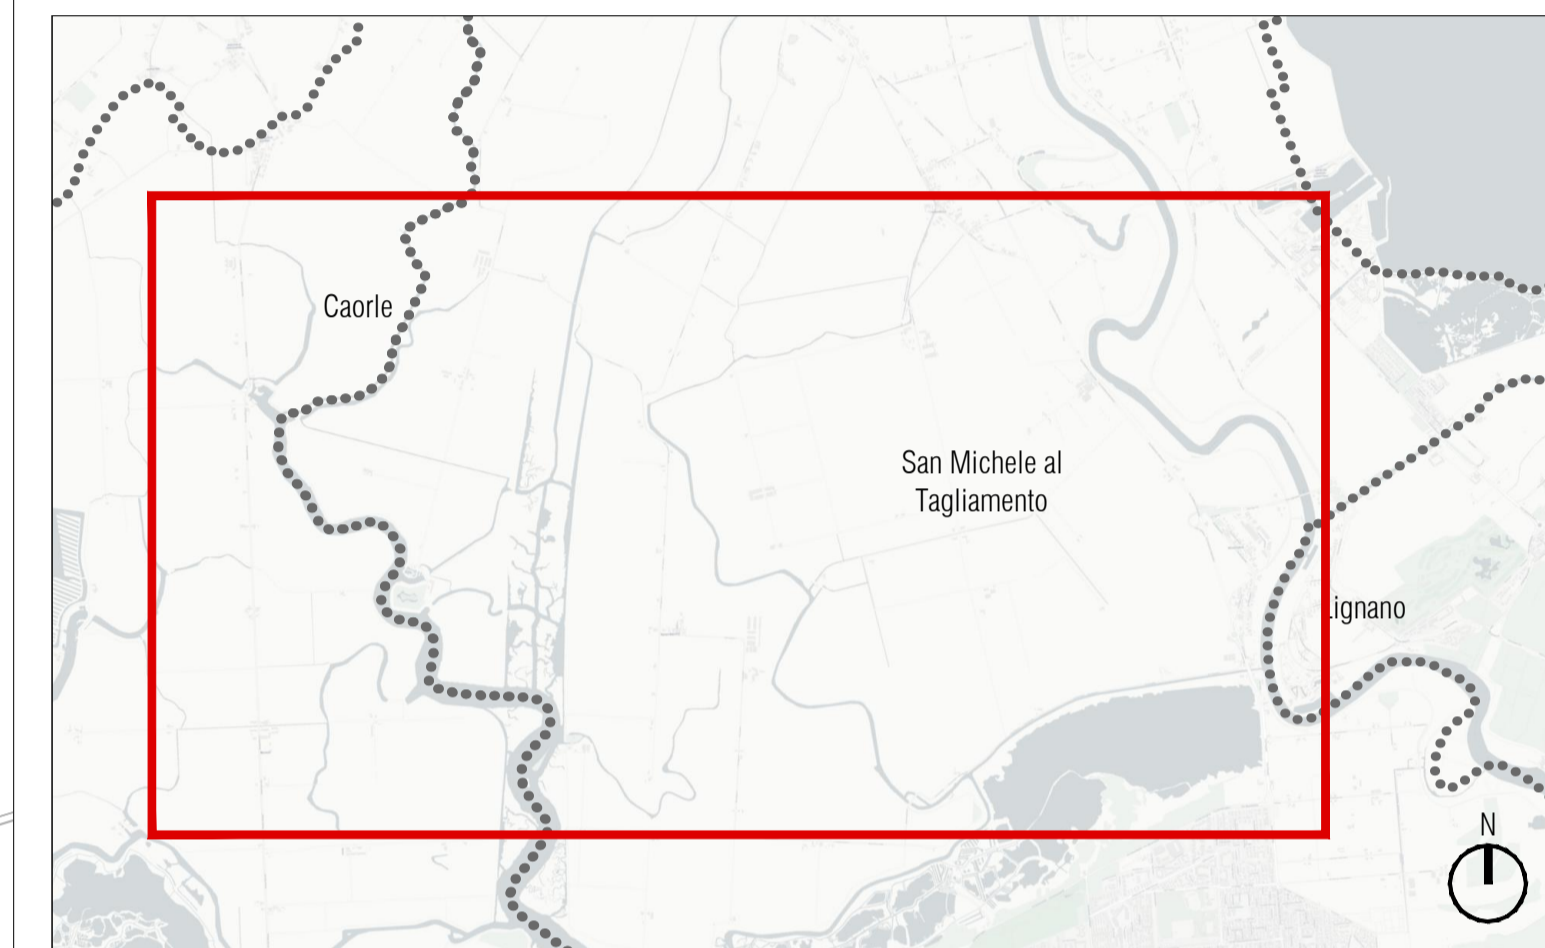

KEY-MAP



REGIONE DEL VENETO  
GIUNTA REGIONALE  
SEGRETARIA REGIONALE ALLE INFRASTRUTTURE E MOBILITÀ  
DIREZIONE INFRASTRUTTURE DI TRASPORTO  
VENETO STRADE S.P.A.



CICLOVIA NAZIONALE "TRIESTE-VENEZIA"  
TRATTO VENETO  
TRONCO 1

IL RESPONSABILE DEL PROCEDIMENTO Ing. Gabriella Manginelli	LOTTO FUNZIONALE	
IL RESPONSABILE ALLA LIQUIDAZIONE Dott. Urb. Enrico Vescovo	PROGETTO DEFINITIVO CUP - D61B22001530001	
RESP. INTEGRAZ. SPECIALISTICHE E PROGETTISTA Ing. Giannaria De Stavola 	ELABORATO C.002	TITOLO ELABORATO GEOLOGIA E GEOTECNICA COMUNE DI SAN MICHELE AL TAGLIAMENTO: PLANIMETRIA UBICAZIONE INDAGINI
	DATA EMISSIONE Aprile 2023	IL RELATORE NOME FILE 1319.O.D.C.002.O.D.O._INDAGINI SMT
IL PROGETTISTA DELLE STRUTTURE	0	PRIMA EMISSIONE
GRUPPO DI PROGETTAZIONE Ing. Giannaria De Stavola - E-Farm s.r.l. Ing. Rolando Tomai - E-Farm s.r.l. Geom. Massimo Tabarini - E-Farm s.r.l. Ing. Sara Falasco - E-Farm s.r.l.	RIFERIMENTI INTERNI CODICE ELABORATO 1312.O.D.C.002.O.D.O	INVIATO <input type="checkbox"/> IN PROGRESS <input checked="" type="checkbox"/> PER APPROVAZIONE <input type="checkbox"/> PREVENTIVO IN DATA
	NOME FILE 1319.O.D.C.002.O.D.O._INDAGINI SMT	REVISIONE

IL PRESENTI DOCUMENTI SONO STATI REDATTI E APPROVATI IN TUTTA SCELTA E CONSERVATI IN TUTTA SCELTA. 



INDIVIDUAZIONE INDAGINI COMUNE DI SAN MICHELE AL TAGLIAMENTO | Scala 1:10.000