








# PLANIMETRIA GENERALE


## SEGNALETICA Scala 1.500

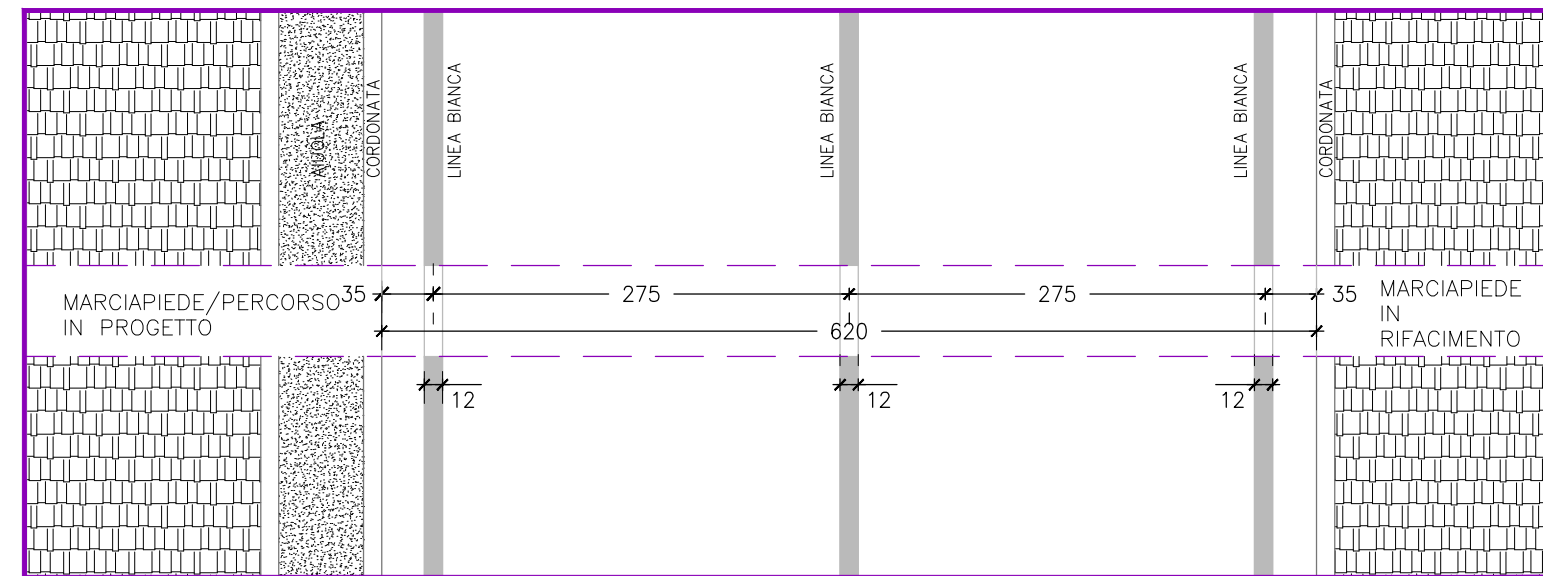

## PARTICOLARI ABBATTIMENTO BARRIERE ARCHITETTONICHE

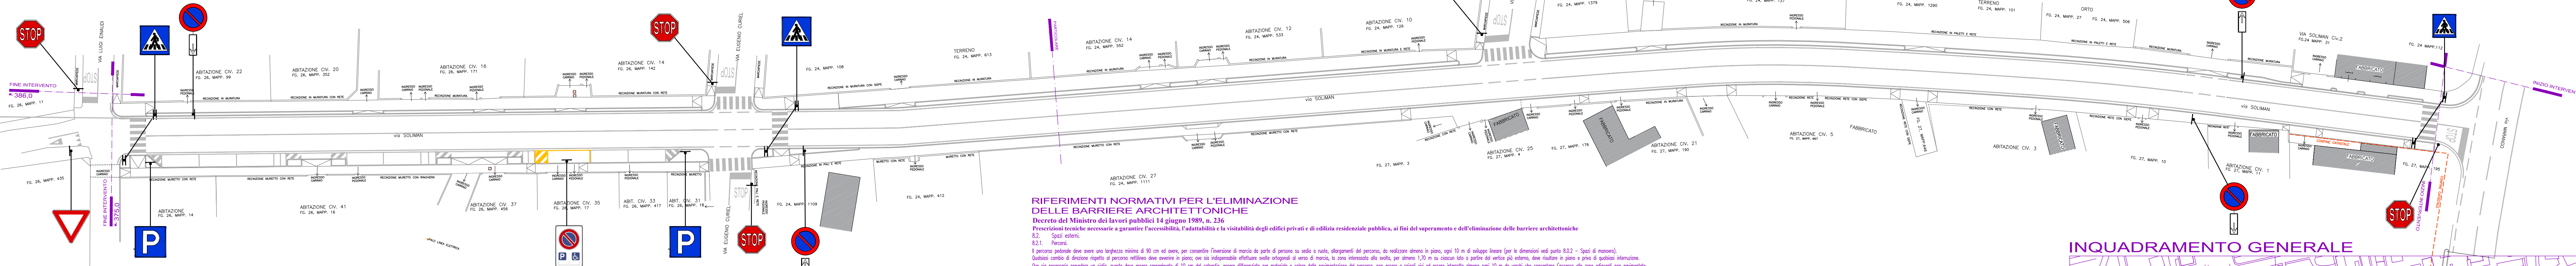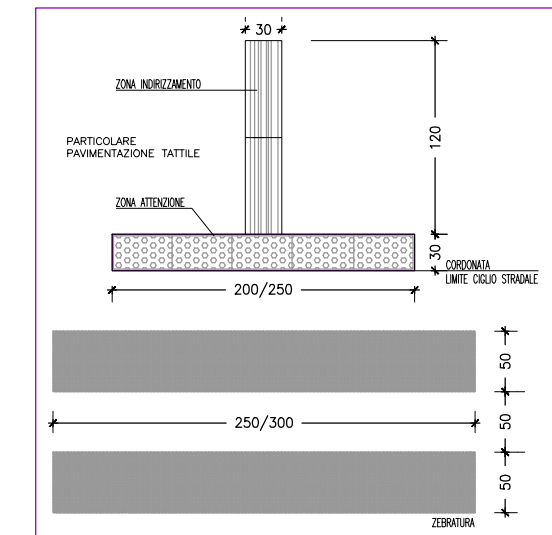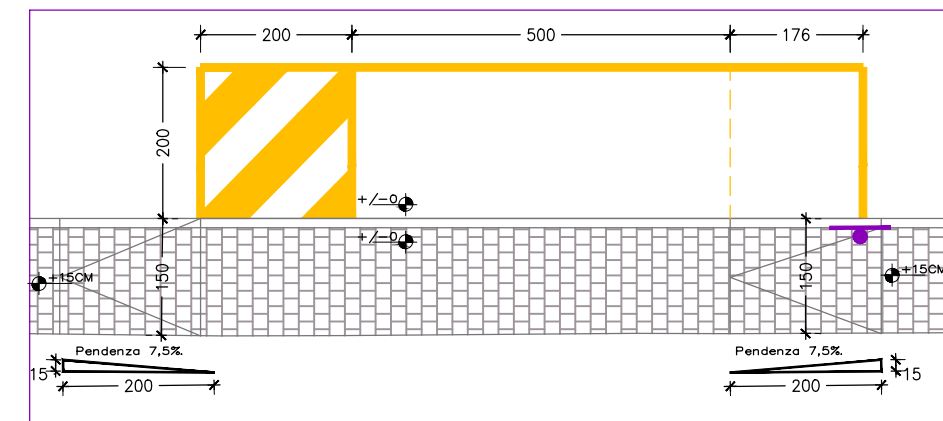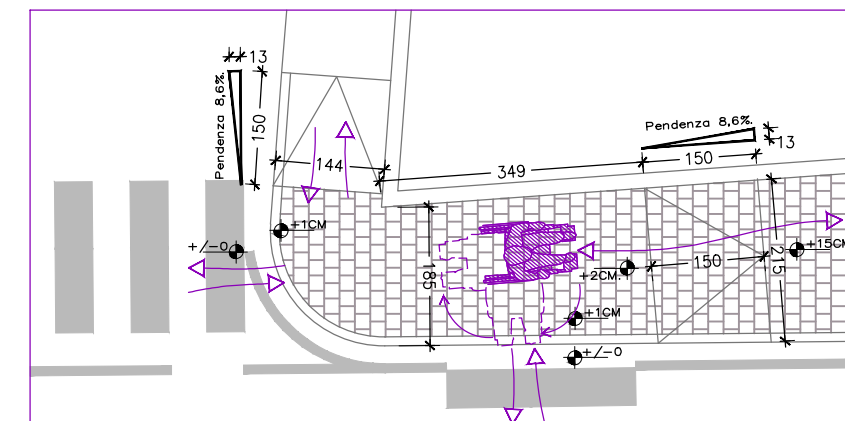

## INQUADRAMENTO GENERALE

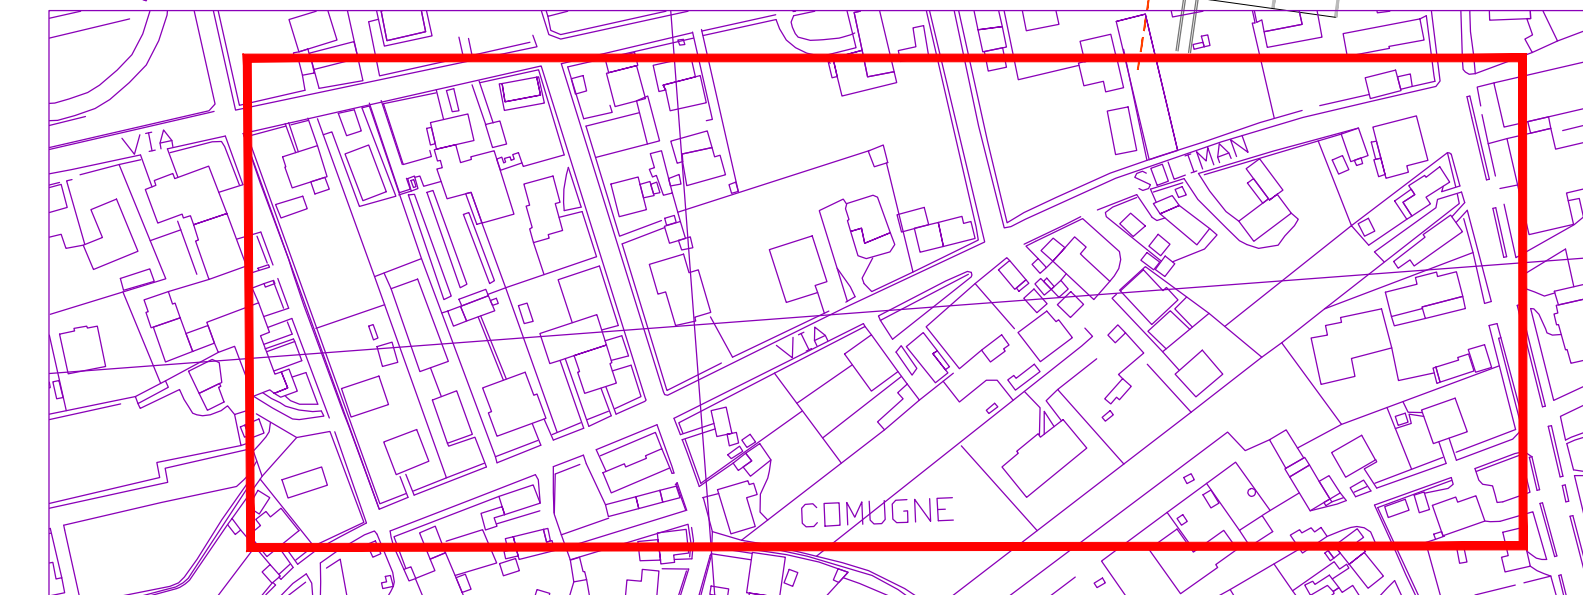

Oggetto: LAVORI DI RIQUALIFICAZIONE URBANA DI SAN MICHELE  
AL TAGLIAMENTO - CAPOLUOGO. CUP: H87H19002560004

**Committenza:** Comune di SAN MICHELE AL TAGLIAMENTO  
Piazza Libertà, 2 - 30028 San Michele al Tagliamento - C. Fiscale/P. IVA 00325190270

**Progettazione:** **Arch. MAURO ANTONIO BENVENUTO**  
Iscritto all'Albo Professionale di Venezia con il n° 2843  
C.F. BNMVMT71P06G914R - Partita I.V.A. 03485160273  
Ufficio: via F. Zappetti 21/f int.5 - 30026 Portogruaro (VE)  
Tel/Fax 0421 647261 - cell. 349 8015160  
E-mail: mabenve@libero.it Pec: mauroantonio.benvenuto@archiworldpec.it

*Il Responsabile del procedimento:* Arch. Jaqueline CAISSUTTI

Contenuto elaborato: **PROGETTO SEGNALETICA STRADALE**  
**BARRIERE ARCHITETTONICHE**  
**PLANIMETRIA - PARTICOLARI - VIA SOLIMAN**

Data REV: 2/11/2023

Scala: 1,500

## 2.4