

LEGENDA

- Limite amministrativo del Comune
- Zona OMI B2 - Capoluogo
- Zona OMI E2 - San Giorgio
- Zona OMI E3 - Cesarolo
- Zona OMI E4 - Pineda
- Zona OMI E5 - Bibione
- Zona OMI R1 - Zona rurale




Regione Veneto
Città metropolitana di Venezia
Comune di San Michele al Tagliamento

P.I.
Piano degli Interventi
Variante n°7

RC.01

Scala 1:25.000

RC.01 - MAPPA DEL VALORE IMMOBILIARE

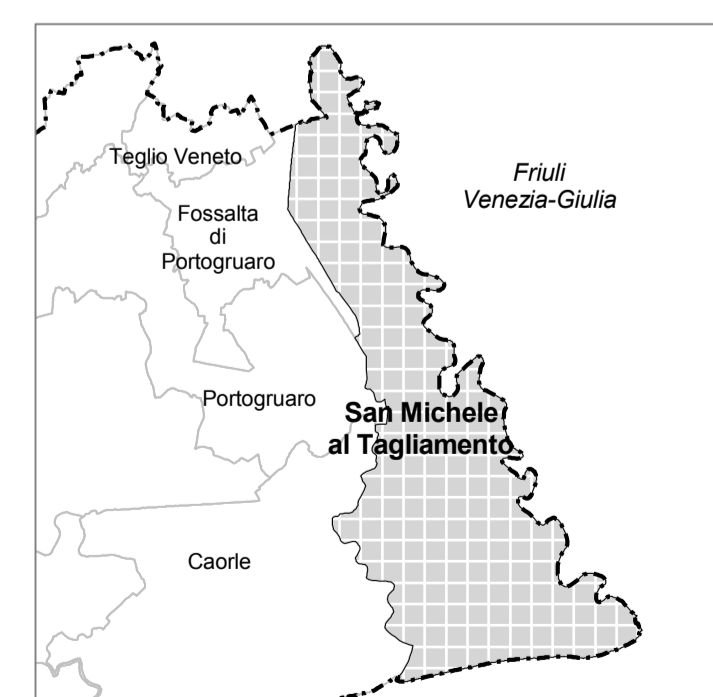

Progettisti
urb. Francesco Finotto
arch. Valter Granzotto

Il Sindaco
Pasquino Codognato

Ufficio Tecnico
arch. Alberto Gherardi

Adozione

Approvazione



PROTECO engineering s.r.l. - Via Cesare Battelli n.39 | 30027 San Donà di Piave (VE) |
Cod. Fisc. e Part. IVA 039249278 | tel 0421-94599 | fax 0421-94532 | mail: protecoeng@protecoeng.com |
Pec:protecoengineering@equinmail.it