



PIANO REGOLATORE DELLE ACQUE

04 B

USO DEL SUOLO



Redattori

Dott. Ing. Sergio Grego

Dott. Ing. Giulio Pianon

Dott. Agr. Graziano Paulon


Collaboratori

Dott. Ing. Omella Oliva

Dott. Ing. Erika Grigoletto

Dott. for. Marco Cavallaro

Febbraio 2015

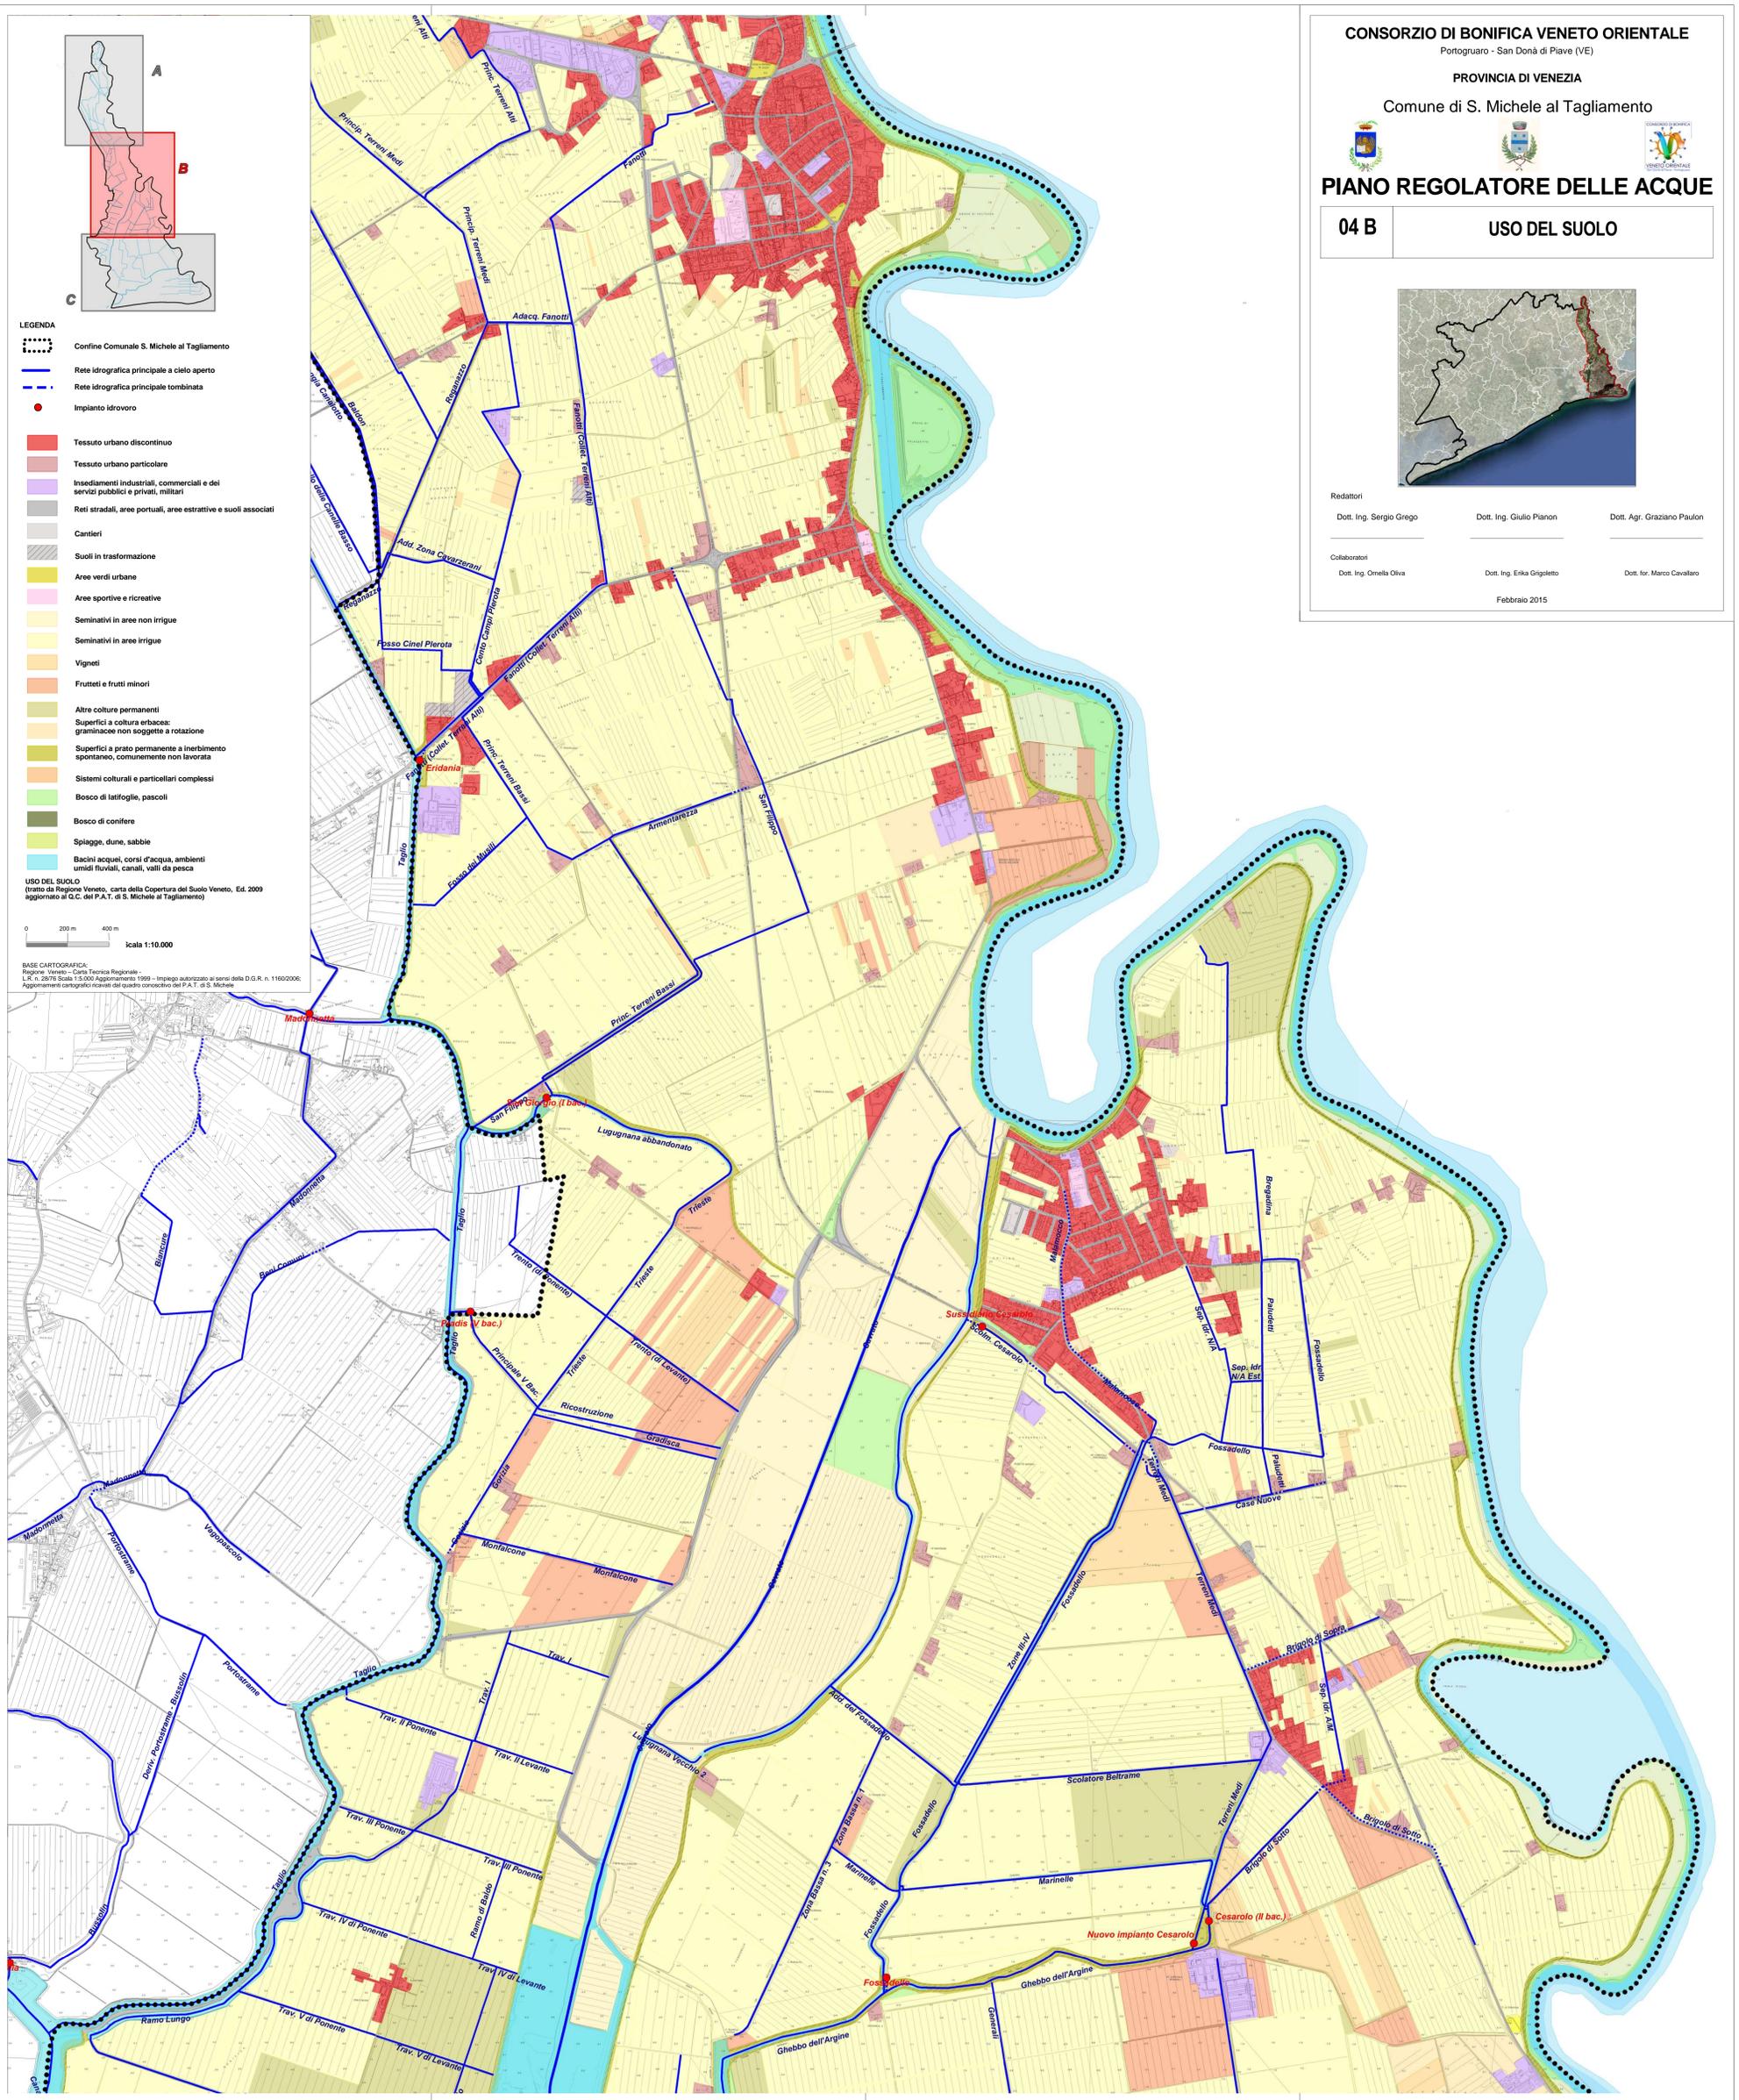

- LEGENDA**
- Confine Comunale S. Michele al Tagliamento
 - Rete idrografica principale a cielo aperto
 - Rete idrografica principale tombinata
 - Impianto idrovoero
 - Tessuto urbano discontinuo
 - Tessuto urbano particolare
 - Insediamenti industriali, commerciali e dei servizi pubblici e privati, militari
 - Reti stradali, aree portuali, aree estrattive e suoli associati
 - Canieri
 - Suoli in trasformazione
 - Aree verdi urbane
 - Aree sportive e ricreative
 - Seminativi in aree non irrigue
 - Seminativi in aree irrigue
 - Vigneti
 - Frutteti e fruti minori
 - Altre colture permanenti
 - Superfici a coltura erbacea: graminacee non soggette a rotazione
 - Superfici a prato permanente a inerbimento spontaneo, comunemente non lavorata
 - Sistemi colturali e parteculari complessi
 - Bosco di latifoglie, pascoli
 - Bosco di conifere
 - Spiagge, dune, sabbie
 - Bacini acquei, corsi d'acqua, ambienti umidi fluviali, canali, valli da pesca
- USO DEL SUOLO**
(tratto da Regione Veneto, carta della Copertura del Suolo Veneto, Ed. 2009 aggiornato al Q.C. del P.A.T. di S. Michele al Tagliamento)

BASE CARTOGRAFICA:
Regione Veneto - Carta Tecnica Regionale
L.R. n. 207/91 Scala 1:50.000 Aggiornamento 1999 - Impegno autorizzato ai sensi della D.G.R. n. 1160/2006.
Aggiornamenti cartografici ricavati dal quadro conoscitivo del P.A.T. di S. Michele