


**LEGENDA**

- Limite amministrativo del Comune
- Ambiti di Variante**
- Modifiche zonizzazione
- Obbligo di PUA confermato
- Obbligo di PUA modificato
- Riclassificazione Ambito soggetto a PUA
- Ambito di PUA Stralciato
- Nuovo obbligo di PUA
- Accordo di pianificazione
- Recepimento Accordo di programma
- Retrocessione in zona agricola
- Retrocessione in Zona F1
- Retrocessione in idrografia
- Da zona agricola a zona insediativa
- Nuovi lotti liberi
- Stralcio previsione di viabilità
- Previsione di viabilità
- Modifica grado di protezione
- Stralcio vincolo alberghiero
- Recepimento Deviazione Canale VII
- Recepimento dell'ampliamento autostrada A4 terza corsia
- Recepimento fascia di 30 m di cui all'art.55 del codice della navigazione
- Recepimento parco attrezzato per il turismo

Regione Veneto  
Città metropolitana di Venezia  
Comune di San Michele al Tagliamento

**P.I.**  
Piano degli Interventi  
Variante n°7  
**RP.02**  
Scala 1:25.000

RP.02 - CONFRONTO TRA IL PI VIGENTE E LA VARIANTE N° 7 AL PI

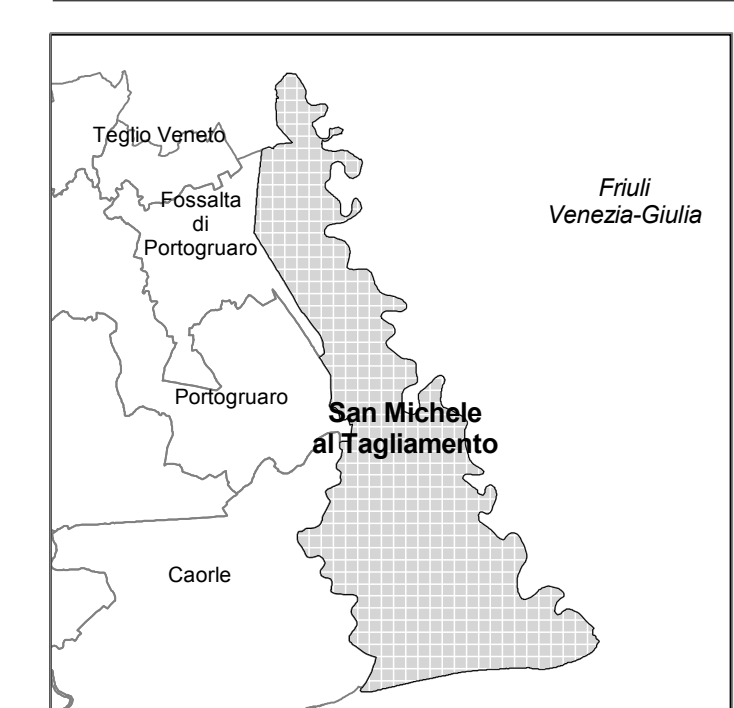

Progettisti  
Uff. Francesco Finotto  
Arch. Valter Granzotto

Il Sindaco  
**Pasquino Codognotto**

Ufficio Tecnico  
arch. Barbara Gentilini

Adottato  Approvato