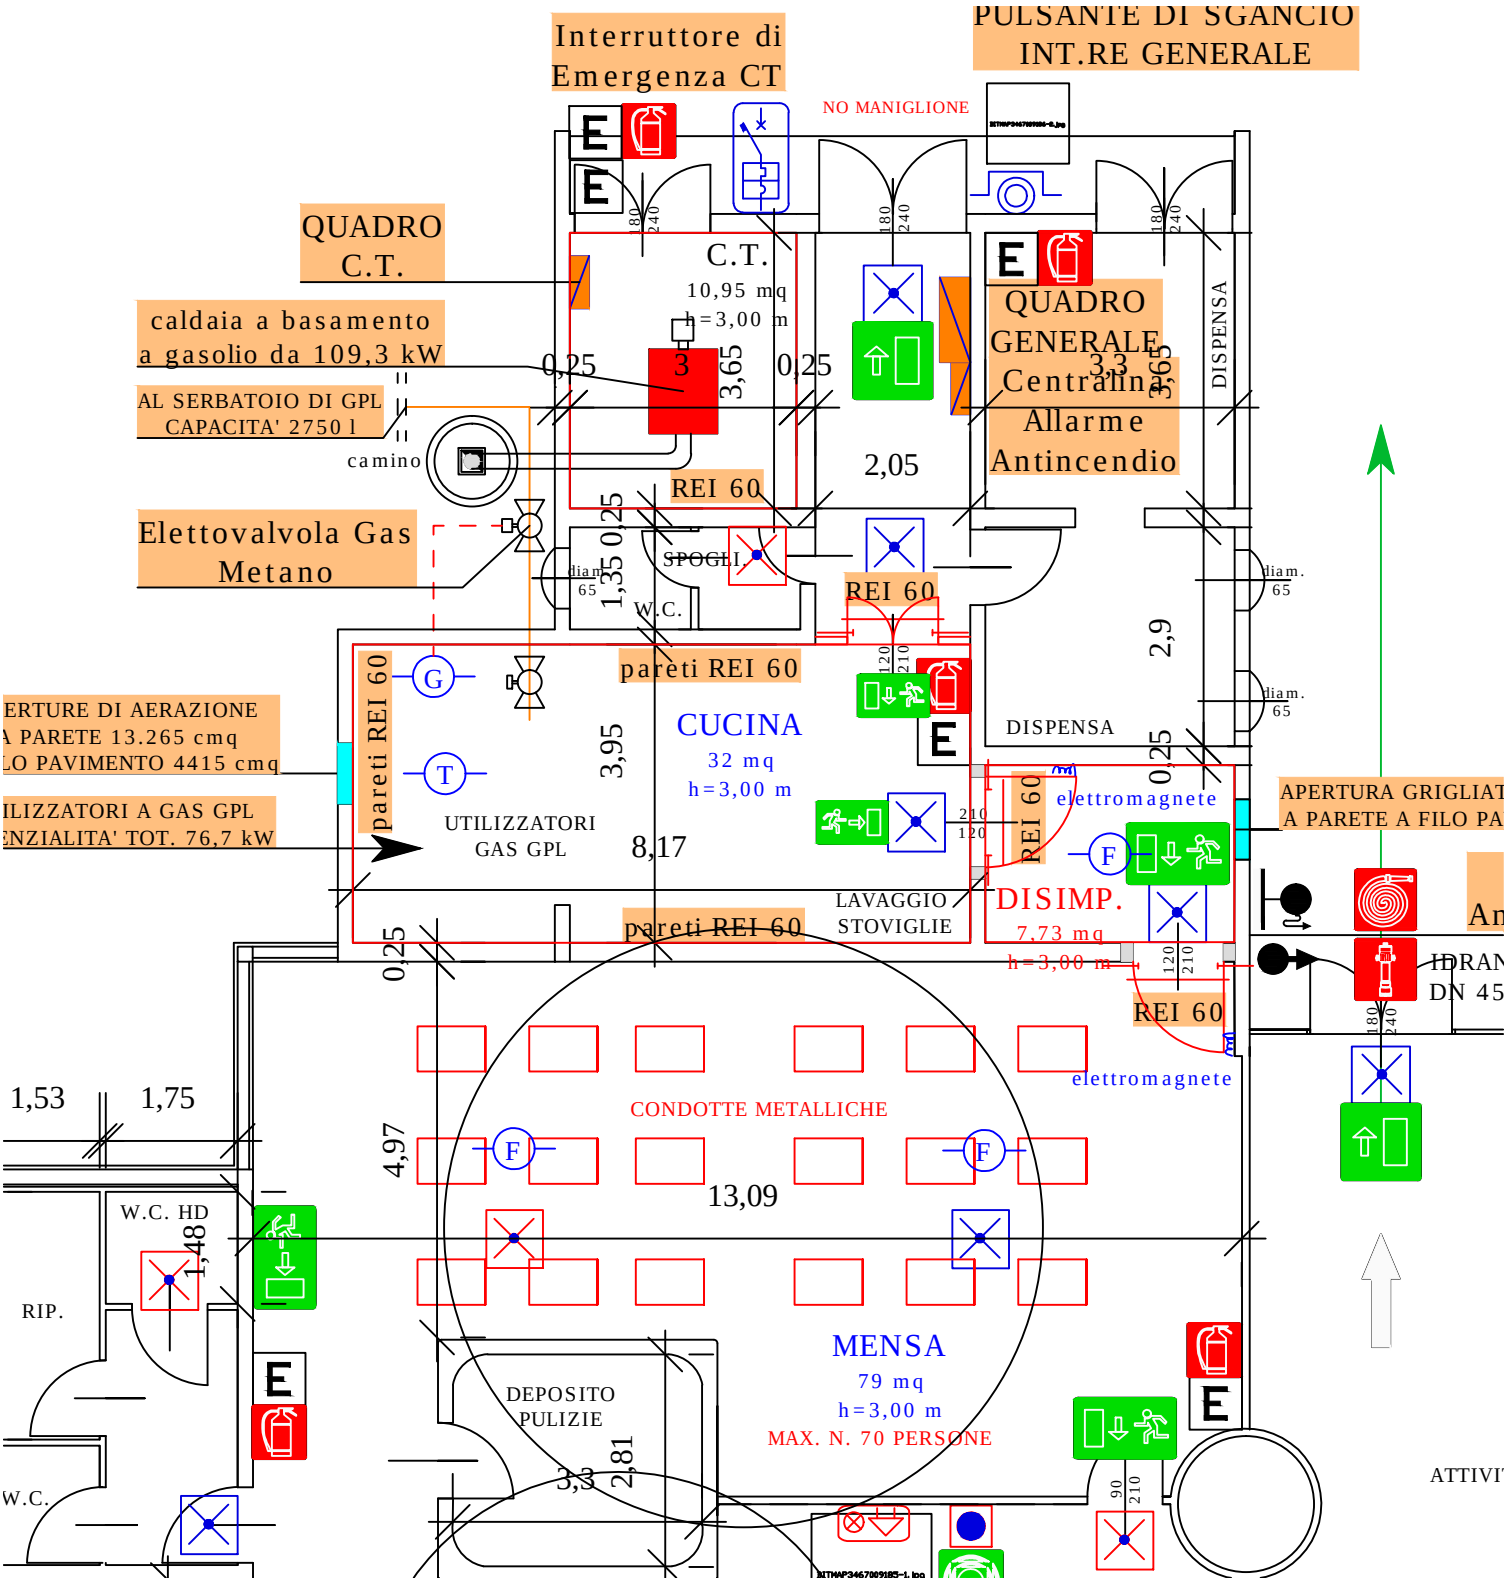
Interruttore di Emergenza CT
PULSANTE DI SGANCIO INT.RE GENERALE
NO MANIGLIONE
QUADRO C.T.
C.T.
10,95 mq
h=3,00 m
caldaia a basamento a gasolio da 109,3 kW
AL SERBATOIO DI GPL CAPACITA' 2750 l
camino
Elettovalvola Gas Metano
QUADRO GENERALE
Centralina Allarme Antincendio
DISPENSA
REI 60
SPOGLI.
W.C.
pareti REI 60
CUCINA
32 mq
h=3,00 m
UTILIZZATORI GAS GPL
DISPENSA
elettromagnete
DISIMP.
7,73 mq
h=3,00 m
LAVAGGIO STOVIGLIE
CONDOTTE METALLICHE
MENSA
79 mq
h=3,00 m
MAX. N. 70 PERSONE
DEPOSITO PULIZIE
W.C. HD
RIP.
W.C.
ATTIVI
APERTURA GRIGLIAT
A PARETE A FILO PA
IDRAN
DN 45
ERTURE DI AERAZIONE
A PARETE 13.265 cmq
LO PAVIMENTO 4415 cmq
ILIZZATORI A GAS GPL
ENZIALITA' TOT. 76,7 kW
0,25
3
3,65
2,05
3,3
2,9
1,35
3,95
8,17
4,97
13,09
1,53
1,75
1,48
2,81
diam. 65
180
240
120
210
90