

Geom. Luca Stefanuto
 cell. 347 4607782
 Progettazioni
 Rilievi
 Consulenze
 Stime

30026 Portogruaro (Vie) - Via Sommariva, 12
 Tel. 0421 73151 - Fax 0421 285000
 geolucastefanuto@gmail.com
 pec: luca.stefanuto@giopec.it
 Codice Fiscale STFLCU68D26G914G
 Partita Iva 04256960271

LAVORI DI MESSA IN SICUREZZA DELLA VIABILITA' MEDIANTE COSTRUZIONE DI UNA PISTA CICLABILE IN LOCALITA' MALAFESTA IN COMUNE DI SAN MICHELE AL TAGLIAMENTO.

Allegato **04**
 TAV. 02b

REGIONE DEL VENETO
 Città Metropolitana di Venezia
 Comune di San Michele al Tagliamento
 Settore Lavori Pubblici
 Servizio Lavori Pubblici - Ufficio manutenzione strade e verde pubblico
 Piazza Libertà, 2 - 30025 San Michele al Tagliamento (TV)
 C.F.P./P.A. 00325190270

PLANIMETRIA GENERALE DI PROGETTO
 Scala: 1/200


Spazio per necessari visti

Data emissione: Gennaio 2024
 File archivio: All_04_Tav.02b - Planimetria generale di progetto
 CUP: H89119000570004


Il R.U.P.
 Arch. Jaqueline Caisutti

Il Progettista
 Geom. Luca Stefanuto

TUTTI DIRITTI SONO RISERVATI - Questo documento è di proprietà esclusiva del Geom. Luca Stefanuto sul quale si riserva ogni diritto. Pertanto questo documento non può essere copiato, riprodotto, comunicato o divulgato ad altri o usato in qualsiasi maniera senza autorizzazione espressa del Geom. Luca Stefanuto da Portogruaro (VE).

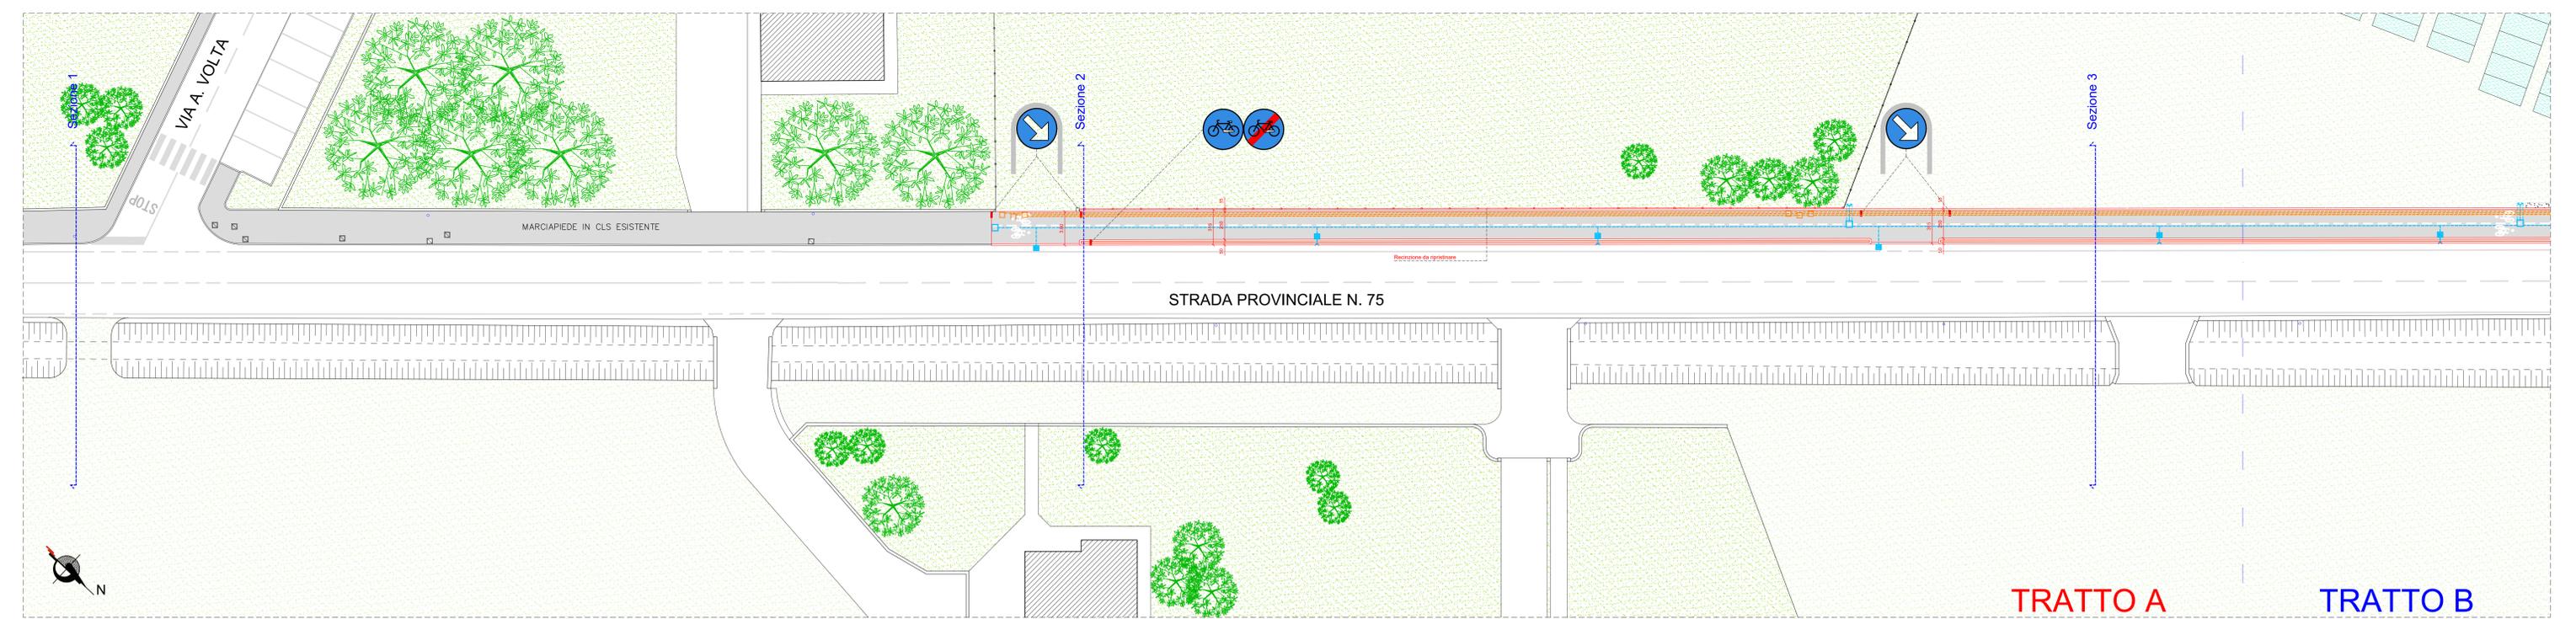

Inquadramento su base C.T.R.
 Ambito d'intervento

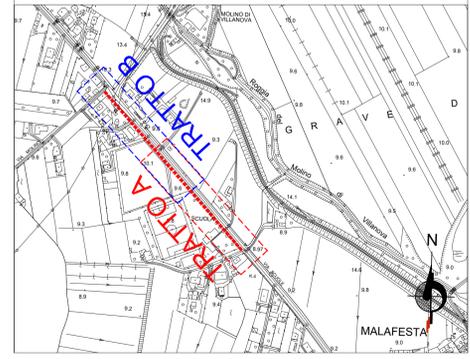

Legenda

Condotta fognaria	Segnaletica stradale verticale
Pozzetto di ispezione	Cordonata in cls con paracarro
Caditoia	Nuovo percorso ciclabile in asfalto
Bocca di lupo	Muro di contenimento in cls con sovrastante rete metallica
Tubazione di raccordo	Recinzione in rete metallica
Predisposizione cavidotto	Pozzetto di ispezione
Pozzetto di ispezione	

