




SEZIONI TRASVERSALI | Scala 1:100

- LEGENDA
-  Confini comunali

- Tracciato
-  Tratto prioritario
-  Tratto percorribile in fase transitoria su infrastruttura esistente

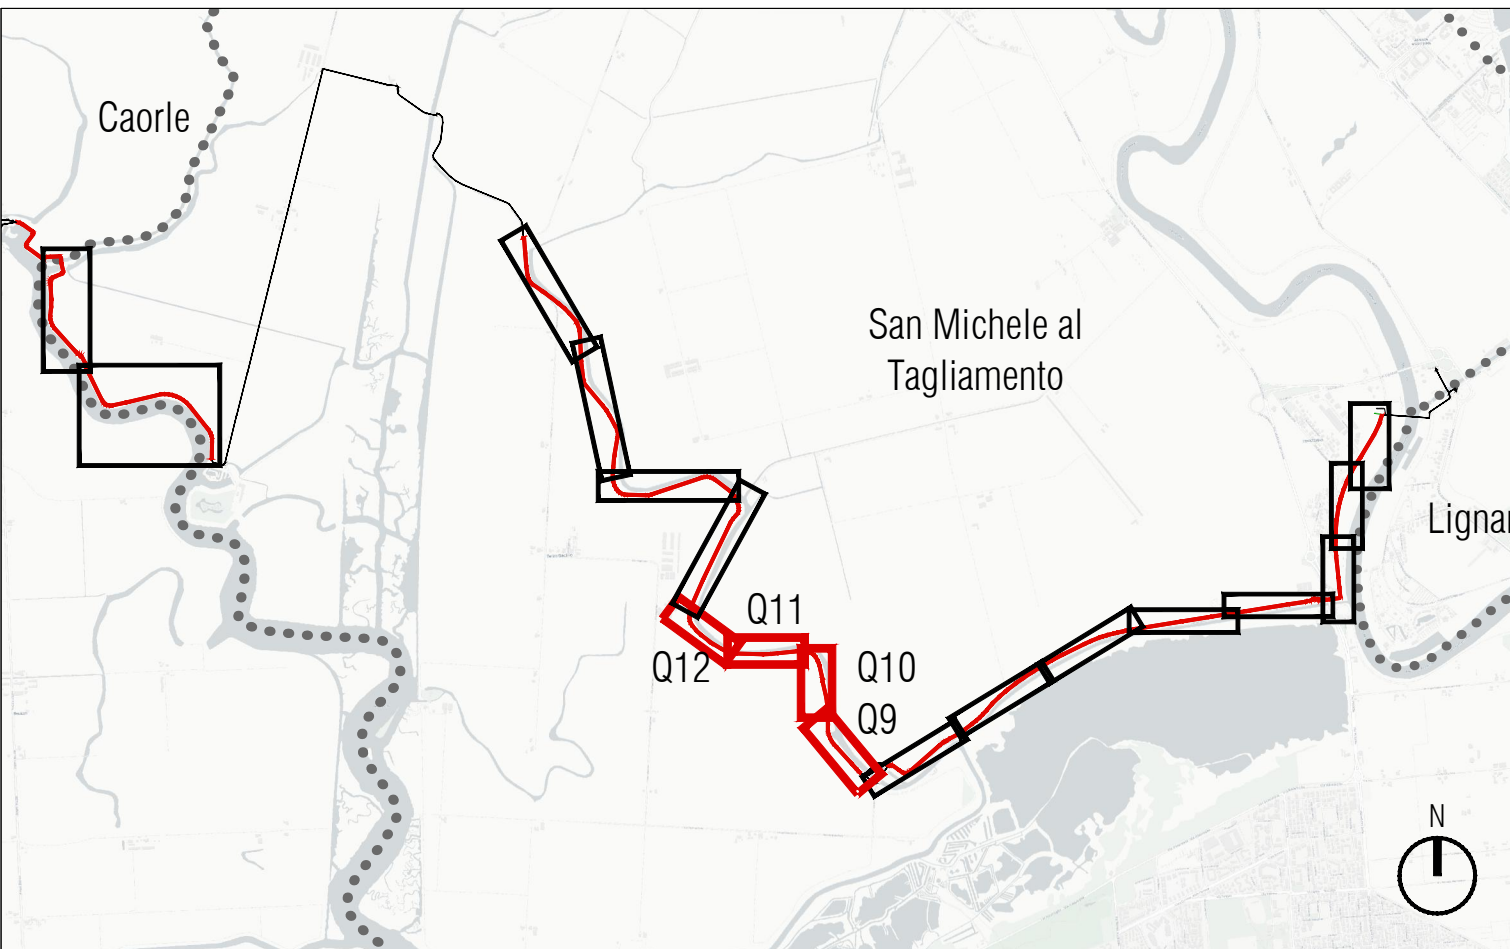


KEY-PLAN



REGIONE DEL VENETO  
GIUNTA REGIONALE  
SEGRETERIA REGIONALE ALLE INFRASTRUTTURE E MOBILITÀ  
DIREZIONE INFRASTRUTTURE DI TRASPORTO  
VENETO STRADE S.P.A.



CICLOVIA NAZIONALE "TRIESTE-VENEZIA"  
TRATTO VENETO  
TRONCO 1

IL RESPONSABILE DEL PROCEDIMENTO Ing. Gabriella Manginelli	LOTTO FUNZIONALE		
	PROGETTO DEFINITIVO CUP - D61B22001530001		
IL RESPONSABILE ALLA LIQUIDAZIONE Dott. Urb. Enrico Vescovo			
RESP. INTEGRAZ. SPECIALISTICA E PROGETTISTA Ing. Giannara De Stavola 	ELABORATO B.004	TITOLO ELABORATO RILEVIO COMUNE DI SAN MICHELE AL TAGLIAMENTO: PLANIMETRIA TAV 3 DI 5	
	DATA EMISSIONE Aprile 2023	IL RELATORE -	NOME FILE 1319.0.D.B.002-006.0.D.O..SMT
	IL PROGETTISTA DELLE STRUTTURE -		
GRUPPO DI PROGETTAZIONE Ing. Giannara De Stavola - E-Farm s.r.l. Ing. Rolando Tonin - E-Farm s.r.l. Geom. Massimo Tabatani - E-Farm s.r.l. Ing. Sira Falasca - E-Farm s.r.l.	0	Aprile 2023	PRIMA EMISSIONE
	RIFERIMENTI INTERNI CODICE ELABORATO 1319.0.D.B.004.0.D.O NOME FILE 1319.0.D.B.002-006.0.D.O..SMT		
	INVIO <input type="checkbox"/> IN PROGRESS <input checked="" type="checkbox"/> PER APPROVAZIONE PREVISTO IN DATA		

IL PRESENTE DOCUMENTO NON POTRA' ESSERE COPIATO, RIPRODOTTO O ALTAMENTE PUBBLICATO, IN TUTTO O IN PARTE, SENZA IL CONSENSO DI VENETO STRADE S.P.A. VENEZIA. OGNI UTILIZZO NON AUTORIZZATO SARA' PUNITO A NORMA DI LEGGE.