



COMUNE DI **SAN MICHELE AL TAGLIAMENTO**

PROGETTO DEFINITIVO

Oggetto: LAVORI DI RIQUALIFICAZIONE URBANA DI SAN MICHELE
AL TAGLIAMENTO - CAPOLUOGO. CUP: H87H19002560004

Committenza: Comune di SAN MICHELE AL TAGLIAMENTO
Piazza Libertà, 2 - 30028 San Michele al Tagliamento - C. Fiscale/P. IVA 00325190270

Progettazione: Arch. MAURO ANTONIO BENVENUTO

Arch. MAURO ANTONIO BENVENUTO
Iscritto all'Albo Professionale di Venezia con il n° 2843
C.F. BNMNT71P06G914R - Partita I.V.A. 03485160273
Ufficio: via F. Zappetti 21/f int.5 - 30026 Portogruaro (VE)
Tel/Fax 0421 647261 - cell. 349 8015160
E-mail: mabenve@libero.it Pec: mauroantonio.benvenuto@archiworldnec.it

Il Responsabile del
procedimento: Arch. Jaqueline CAISSUTTI


Contenuto elaborato: **STATO DI FATTO**
PLANIMETRIA - SEZIONI - RILIEVO FOTOGRAFICO
VIA MARANGO - RIQUADRO -C-

Data REV: 2/11/2023


Scala: 1,100-250

PLANIMETRIA GENERALE


RIQUADRO -C- Scala 1.250

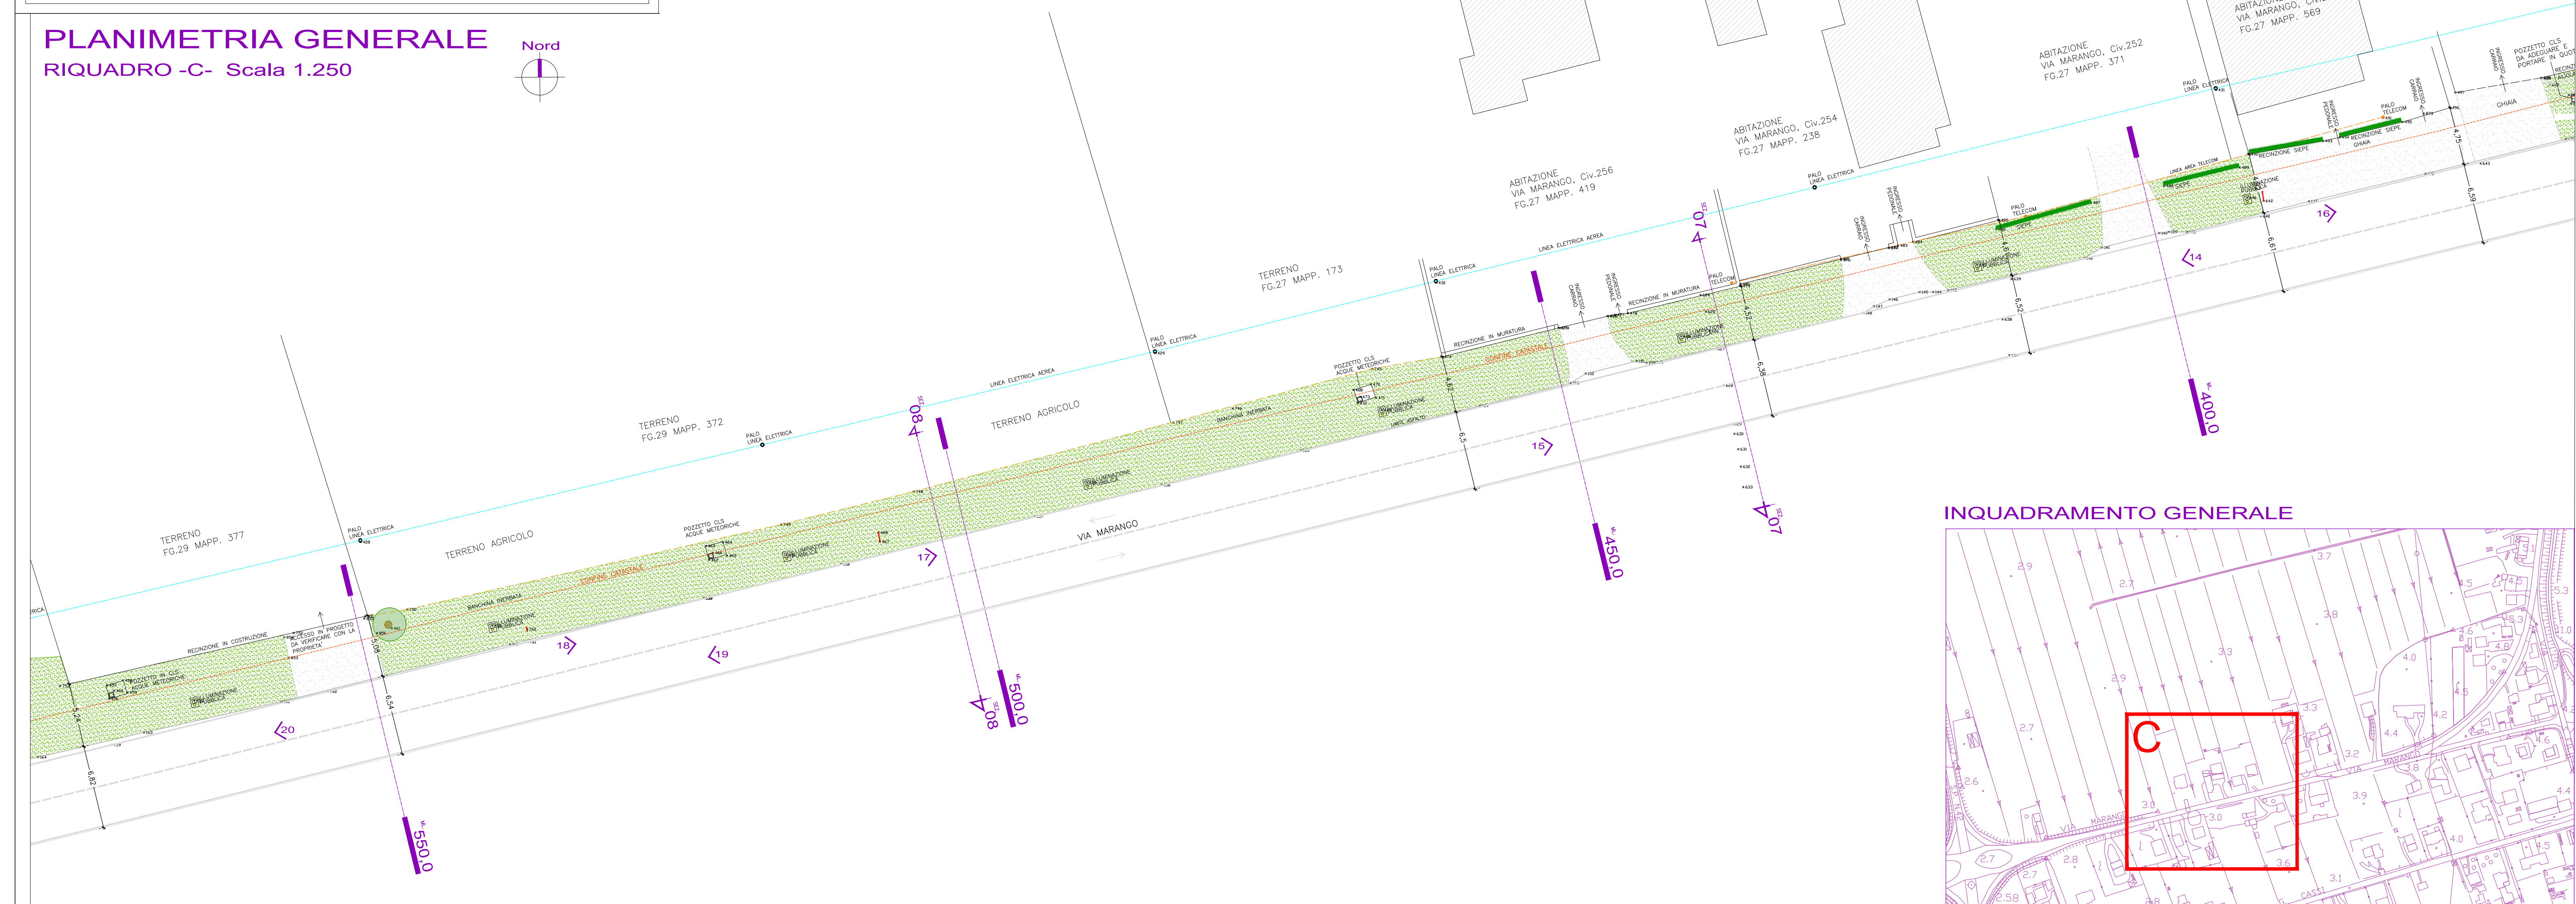

SEZIONI Scala 1.100

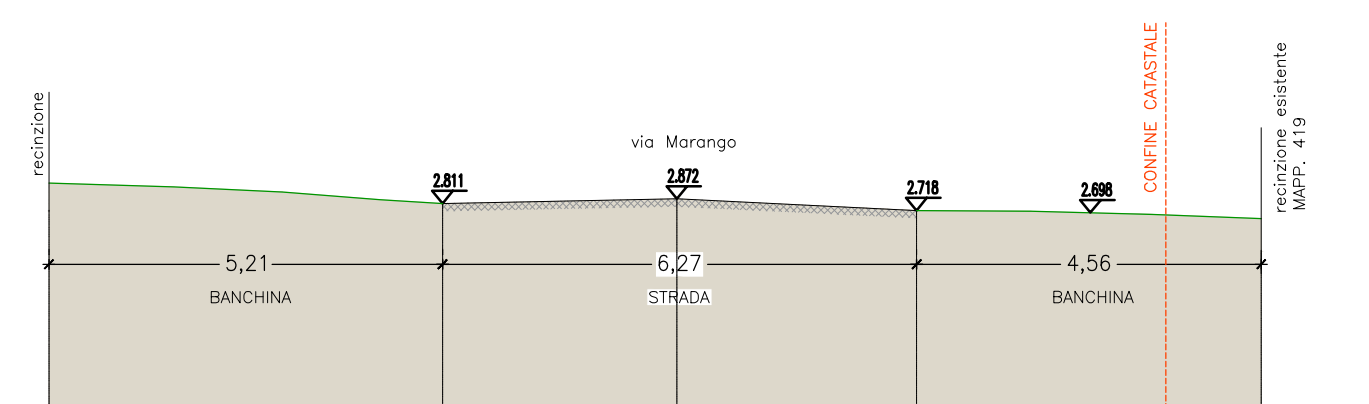Quota 0.00
(geoid Egm96)

Sezione 07

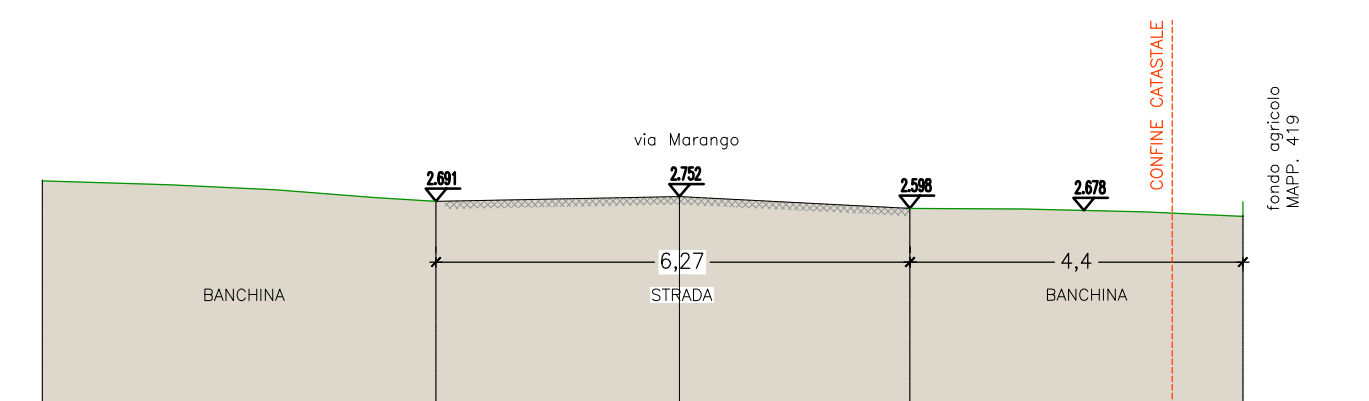Quota 0.00
(geoide Egm96)

Sezione 08

RILIEVO FOTOGRAFICO

01 CONI DI VISUALE

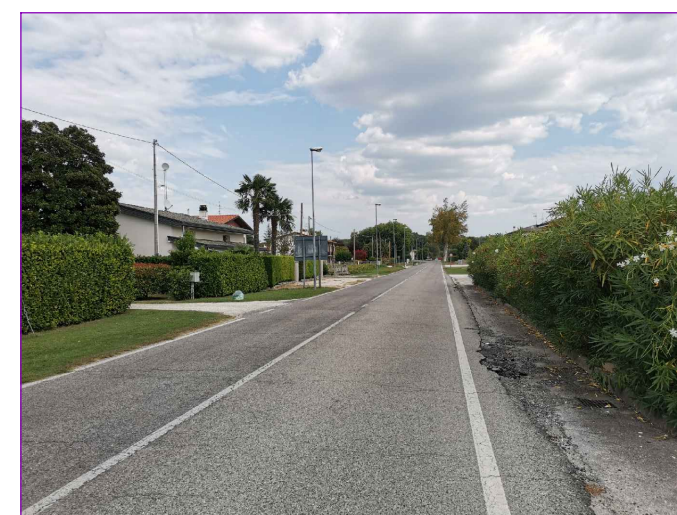


FOTO 14



FOTO 15



FOTO 19

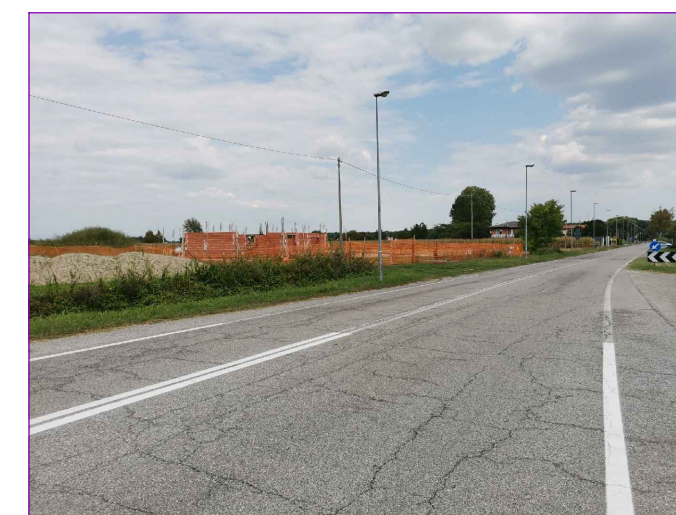


FOTO 20



FOTO 16



FOTO 17



FOTO 18