

Scala
1:1.000.000





AGGIORNAMENTO DEL PIANO COMUNALE DI PROTEZIONE CIVILE DI SAN MICHELE AL TAGLIAMENTO (VE)

A02.3 - Scenario di rischio Allagamenti

Allagamenti da Piano delle Acque PGRA 2021-2027- Tirante idraulico Tr30 (h)

COMMITTENTE Comune di San Michele al Tagliamento (VE)	PROGETTISTA Ing. Giuseppe Baldo	GRUPPO DI LAVORO Dott. For. Luca Pressi Dott. For. Nicola Del Rio
REDAZIONE Dott. For. Luca Pressi Dott. For. Nicola Del Rio	CONTROLLATO INTERNO Dott. For. Francesco Piva 02/09/24	APPROVAZIONE INTERNA Ing. Giuseppe Baldo 02/09/24
PERIODO DIGITALE 1_P2005-consegna		DATA Settembre 2024

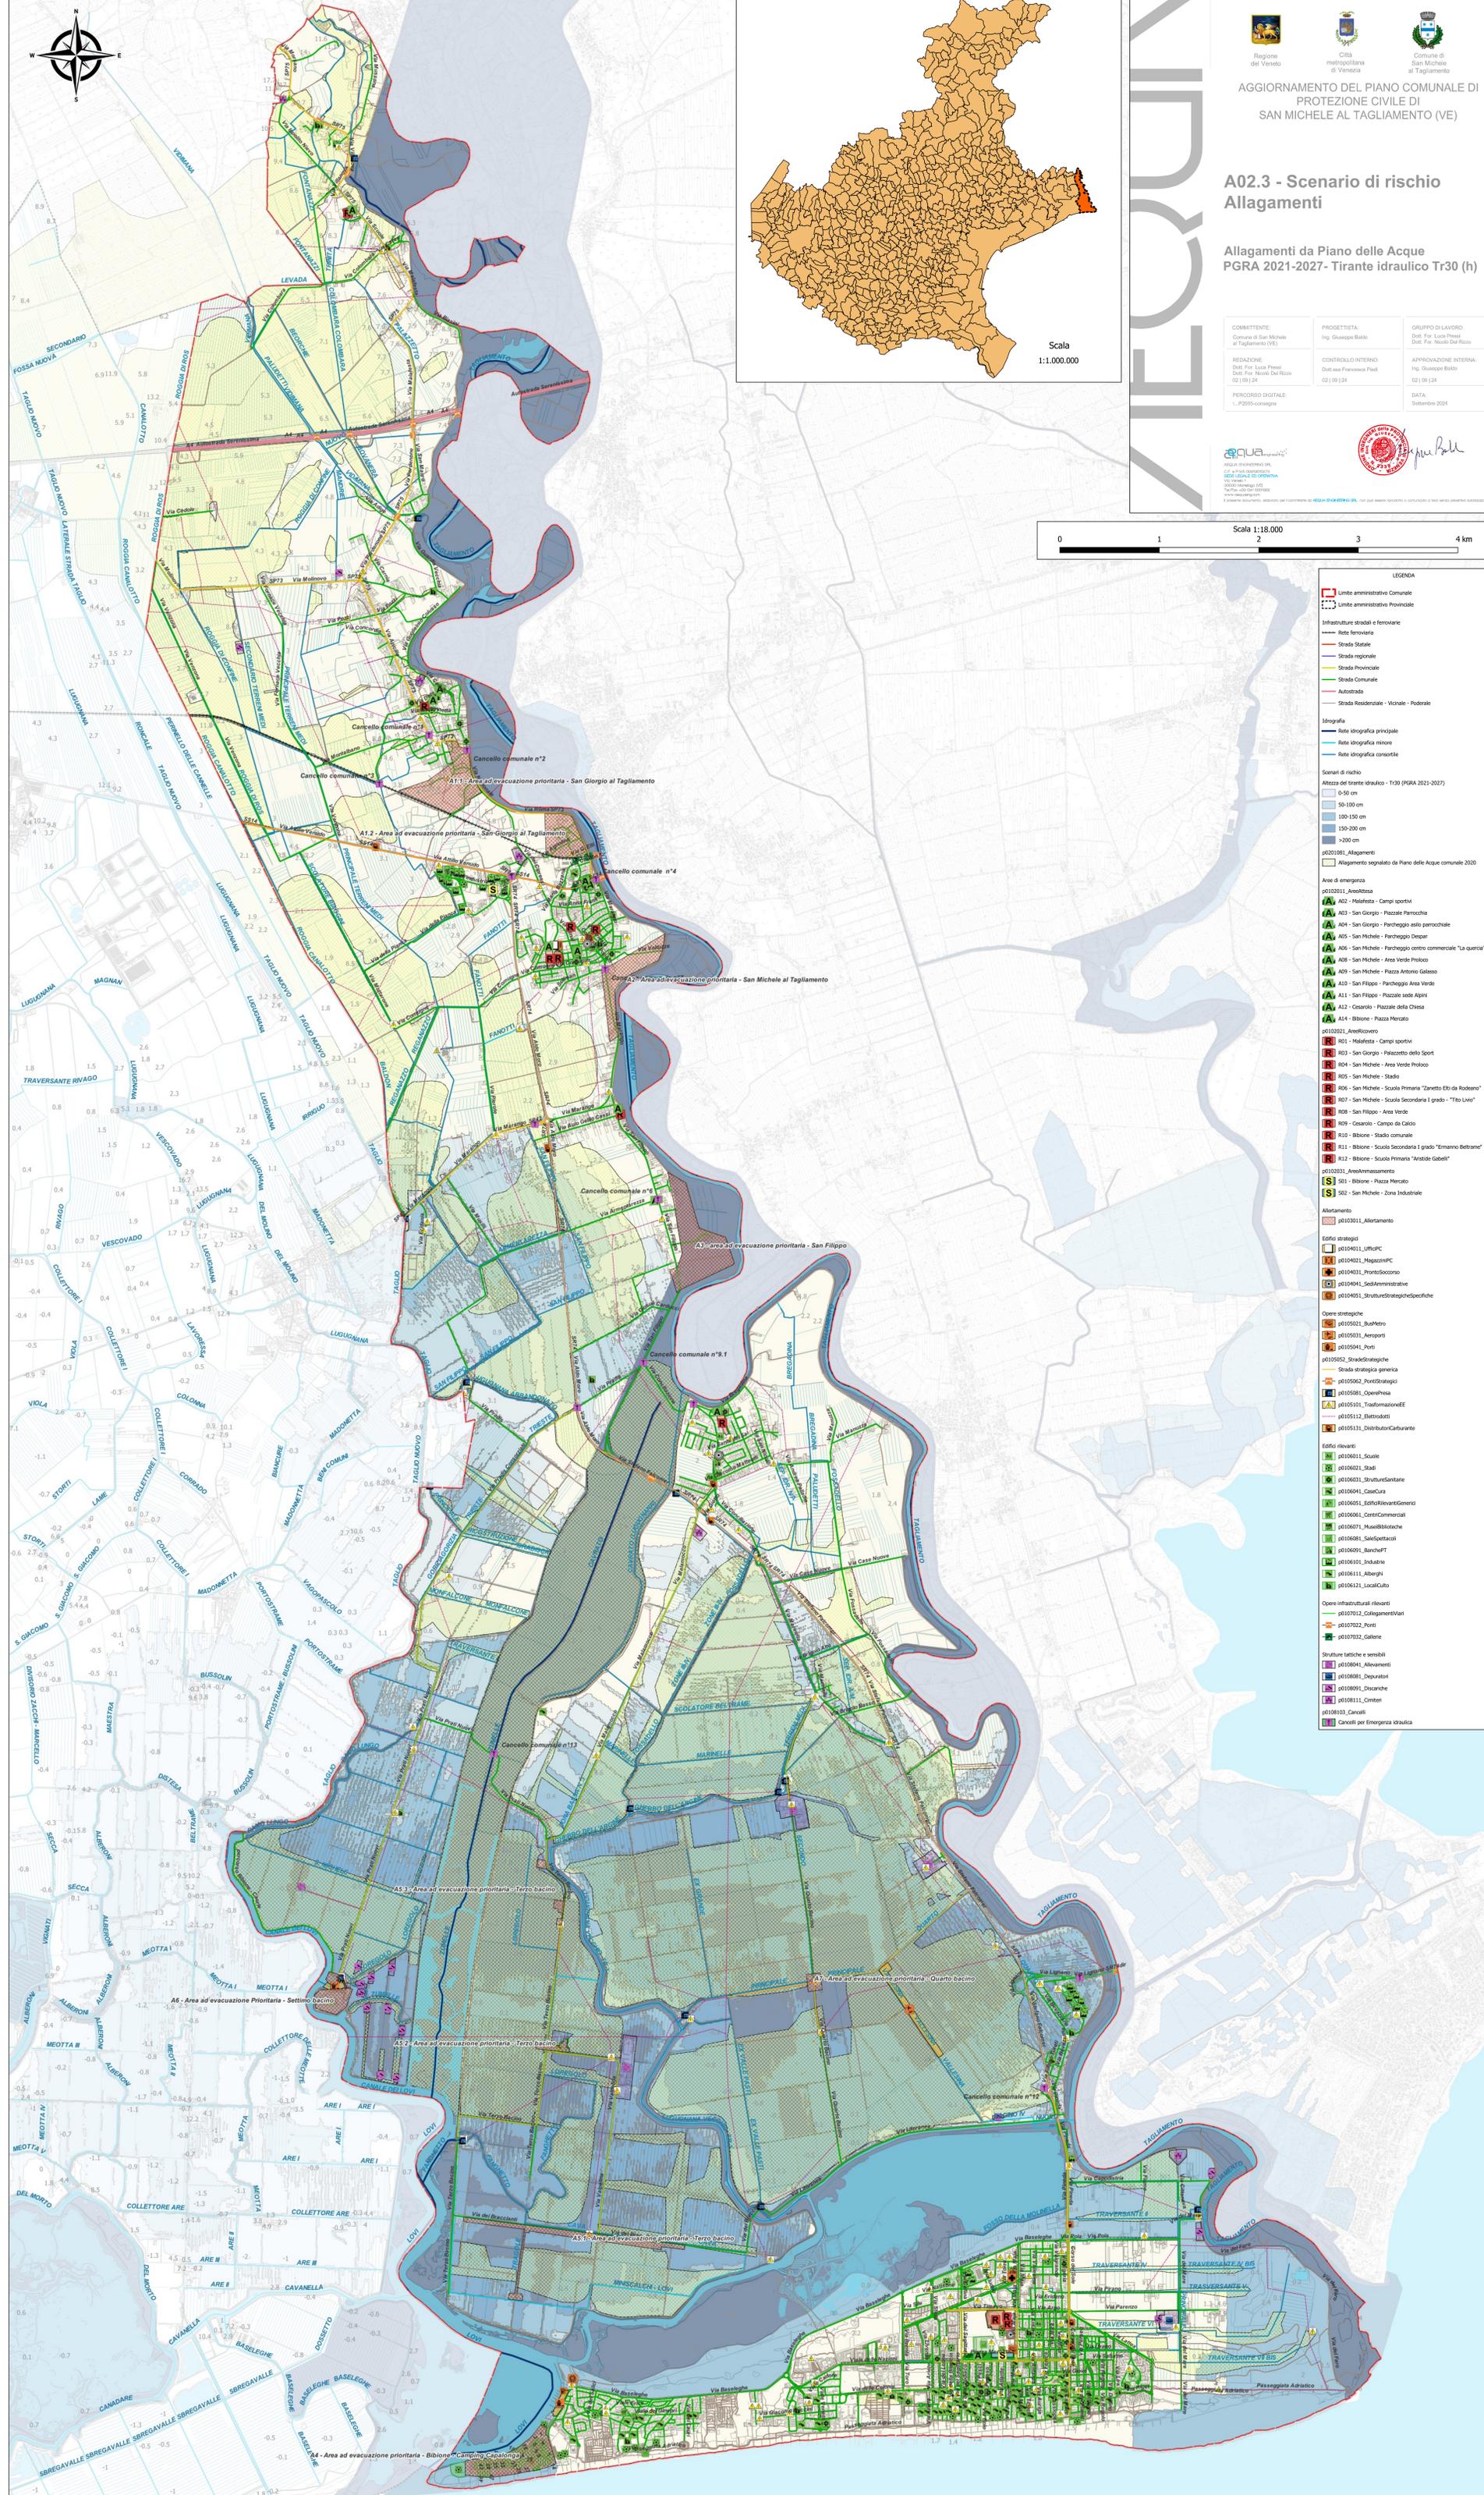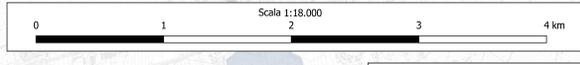

LEGENDA

- Limite amministrativo Comunale
- Limite amministrativo Provinciale

Infrastrutture stradali e ferroviarie

- Strada Statale
- Strada regionale
- Strada Provinciale
- Strada Comunale
- Autostrada
- Strada Resistenze - Vicinale - Podere

Idrografia

- Rete idrografica principale
- Rete idrografica minore
- Rete idrografica consortile

Scenari di rischio

Altezza di tirante idraulico - Tr30 (PGRA 2021-2027)

- 0-50 cm
- 50-100 cm
- 100-150 cm
- 150-200 cm
- >200 cm

p0201081 Allagamenti

Allagamento segnalato da Piano delle Acque comunale 2020

Area di emergenza

- A02 - Melfesta - Campi sportivi
- A03 - San Giorgio - Piazzale Parrocchia
- A04 - San Giorgio - Parcheggio asilo parrocchiale
- A05 - San Michele - Parcheggio Despar
- A06 - San Michele - Parcheggio centro commerciale "La Quercia"
- A08 - San Michele - Area Verde Pratico
- A09 - San Michele - Piazza Antonio Galasso
- A10 - San Filippo - Parcheggio Area Verde
- A11 - San Filippo - Piazzale sede Agnoli
- A12 - Cesario - Piazzale della Chiesa
- A14 - Bibione - Piazza Mercato

p0103031 Allertamento

- R01 - Melfesta - Campi sportivi
- R03 - San Giorgio - Palazzetto dello Sport
- R04 - San Michele - Area Verde Pratico
- R05 - San Michele - Stadio
- R06 - San Michele - Scuola Primaria "Zanetto Etti da Rodero"
- R07 - San Michele - Scuola Secondaria I grado - "Fto Livo"
- R08 - San Filippo - Area Verde
- R09 - Cesario - Campo da Calcio
- R10 - Bibione - Stadio comunale
- R11 - Bibione - Scuola Secondaria I grado "Emanno Beltrame"
- R12 - Bibione - Scuola Primaria "Amadeo Gabelli"

p0103031 AreaAllertamento

- S01 - Bibione - Piazza Mercato
- S02 - San Michele - Zona Industriale

Allertamento

p0103031 Allertamento

Edificio strategici

- p0104011_UfficiPC
- p0104021_MagazzinoPC
- p0104031_ProntoSoccorso
- p0104041_SedeAmministrativa
- p0104051_StruttureStrategicheDedicate

Opere strategiche

- p0105021_BalMeteo
- p0105031_Aerometri
- p0105041_Punti
- p0105052_StrategieStrategiche
- Strada strategica generica
- p0105062_PuntiStrategici
- p0105081_Operazione
- p0105101_TrasmissioneEE
- p0105112_Barricazioni
- p0105131_DistribuzioneCulturante

Edificio rilevanti

- p0106011_Scuole
- p0106021_Stadi
- p0106031_StruttureSanitarie
- p0106041_Cantieri
- p0106051_CantieriCommercio
- p0106061_ScuoleDattiloscritte
- p0106081_ScuoleDattiloscritte
- p0106091_BanchePT
- p0106101_Industria
- p0106111_Aberghi
- p0106121_LocaliCulto

Opere infrastrutturali rilevanti

- p0107012_CollegamentiVani
- p0107022_Ponti
- p0107032_Galene

Strutture tattiche e sensibili

- p0108001_Movimenti
- p0108001_Divacanti
- p0108001_Divacanti
- p0108111_Cimiteri
- p0108101_Cavalli
- Cantieri per emergenza idraulica