




PLANIMETRIA SOTTOSERVIZI - QUADRO 13 | Scala 1:1000

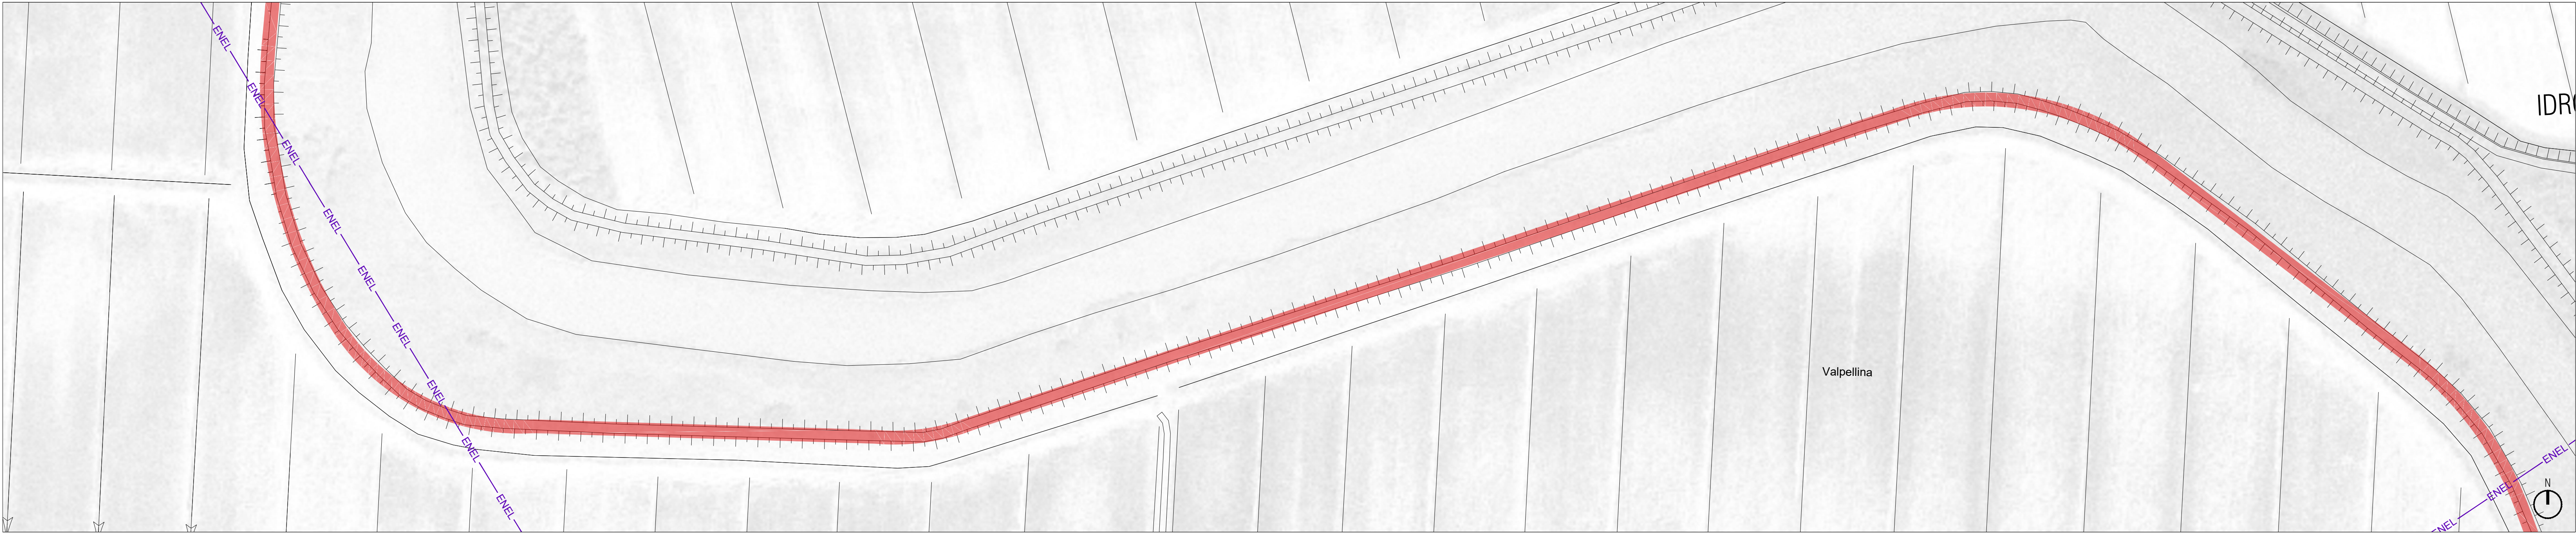

PLANIMETRIA SOTTOSERVIZI - QUADRO 14 | Scala 1:1000

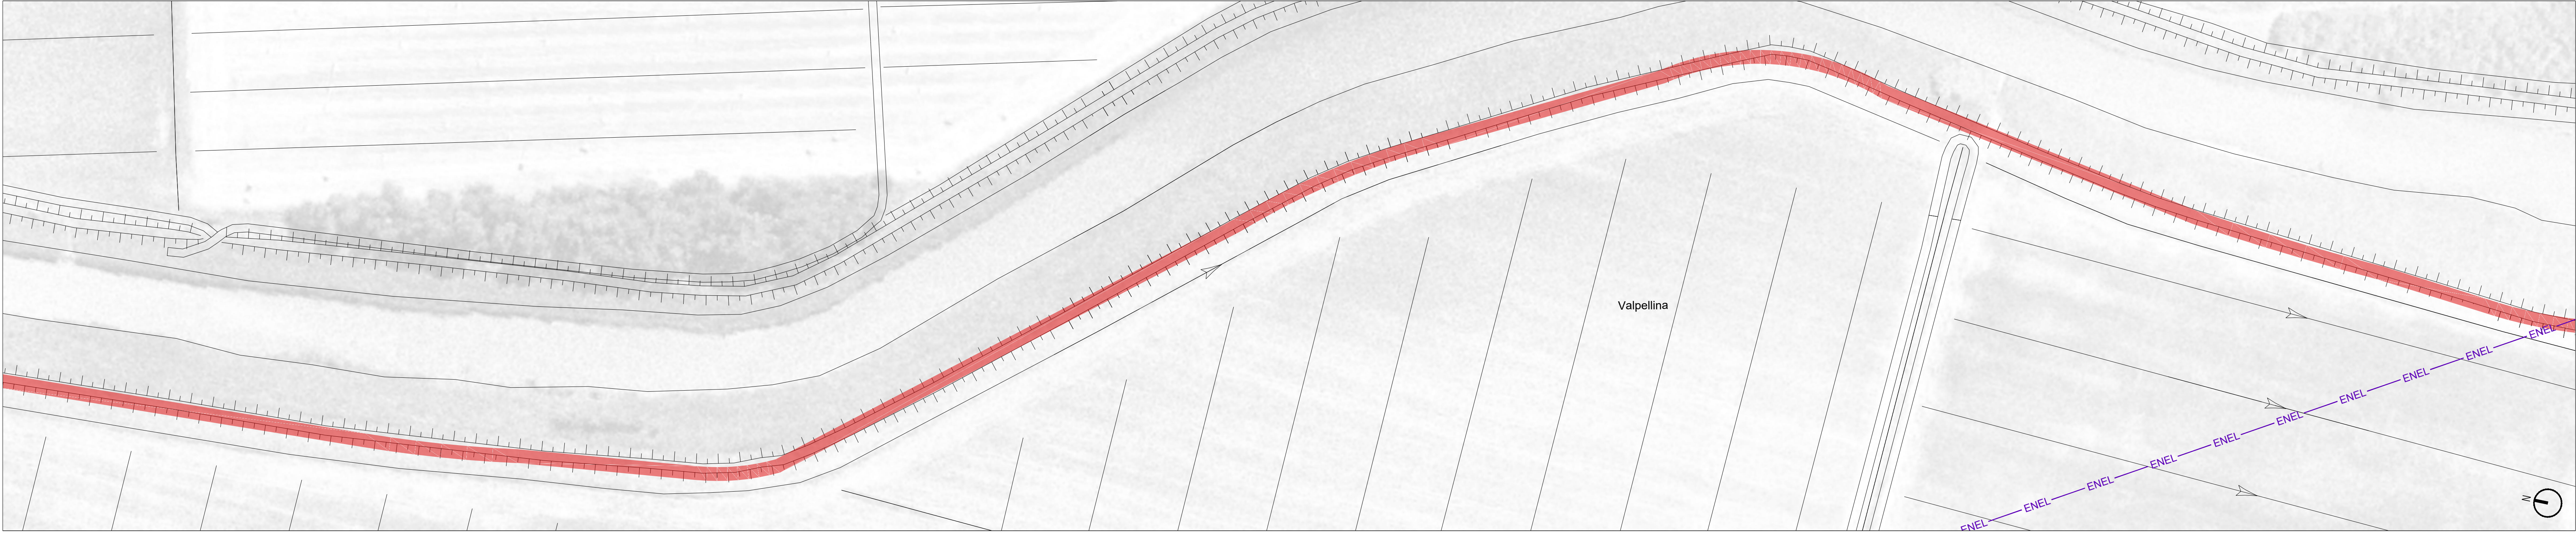

PLANIMETRIA SOTTOSERVIZI - QUADRO 15 | Scala 1:1000

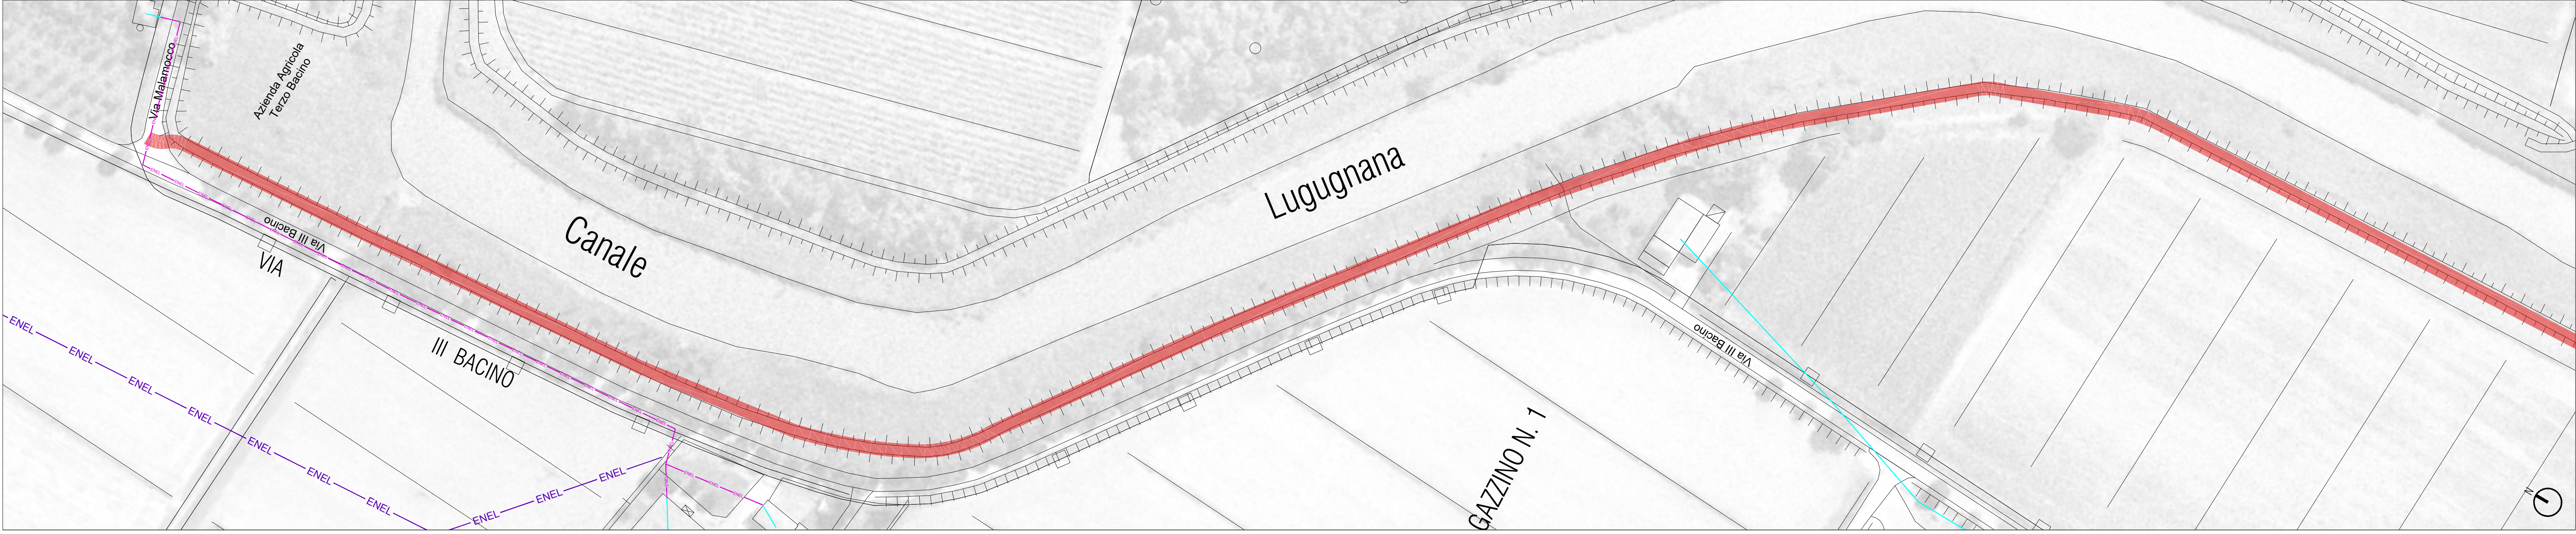

PLANIMETRIA SOTTOSERVIZI - QUADRO 16 | Scala 1:1000

LEGENDA

Pista ciclabile di progetto

Predisposizione corrugato Ø125 per illuminazione pubblica e plinti ogni 25

Predisposizione di n° 2 corrugati DN125 PeAD con pozzetti 40x40

Tratta BP

Tratta MP

Condotta fognatura acque nere

Pozzetto acque miste

Pozzetto acque bianche

Sfio

Sfioro

Idrante sottosuolo / soprasuolo

Linea ENEL media tensione aerea

Linea ENEL bassa tensione aerea

Linea ENEL bassa tensione consegna

Palo

Tratta IDU BP

Tratta Generica

Condotta fognature acque miste

Pozzetto acque miste

Pozzetto acque bianche

Scarico aperto

Tratta adduzione principale

Scarico

Sfiato

Linea ENEL media tensione interrata

Linea ENEL bassa tensione interrata

Armadio

Pozzetto

STATO DI FATTO

Rete metanodotto

Tratta BP

Tratta MP

Condotta fognatura acque nere

Pozzetto acque miste

Pozzetto acque bianche

Sfio

Sfioro

Idrante sottosuolo / soprasuolo

Fognatura

Condotta fognatura acque nere

Pozzetto acque miste

Pozzetto acque bianche

Sfio

Sfioro

Idrante sottosuolo / soprasuolo

Acquedotto

Tratta di distribuzione generica

Saracinesca aperta

Idrante sottosuolo / soprasuolo

Rete elettrica

Linea ENEL media tensione aerea

Linea ENEL bassa tensione aerea

Linea ENEL bassa tensione consegna

Palo

Linea ENEL media tensione interrata

Linea ENEL bassa tensione interrata

Armadio

Pozzetto

REGIONE DEL VENETO

GIUNTA REGIONALE

SEGRETERIA REGIONALE ALLE INFRASTRUTTURE E MOBILITÀ

DIREZIONE INFRASTRUTTURE DI TRASPORTO

VENETO STRADE S.P.A.

CICLOVIA NAZIONALE "TRIESTE-VENEZIA"

TRATTO VENETO

TRONCO 1

IL RESPONSABILE DEL PROCEDIMENTO Ing. Gabriella Manginelli		LOTTO FUNZIONALE	
IL RESPONSABILE ALLA LIQUIDAZIONE Dott. Urb. Enrico Vescovo		PROGETTO DEFINITIVO CLUP - D61822001530001	
RESP. INTEGRAL SPECIALISTE E PROGETTISTA Ing. Gianmaria De Stavola		TITOLO ELABORATO	
ELABORATO G.005		SOTTOSERVIZI COMUNE DI SAN MICHELE AL TAGLIAMENTO: RISOLUZIONE INTERFERENZE TAV 4 DI 5	
DATA EMISSIONE Marzo 2023		IL RELATORE NOVME FILE 1319.0.D.0.G.005-005.0.D.0_SMT	
IL PROGETTISTA DELLE STRUTTURE		PRIMA EMISSIONE	
GRUPPO DI PROGETTAZIONE Ing. Gianmaria De Stavola - E-Farm s.r.l. Geom. Massimo Tabarelli - G.S.P.		RIFERIMENTI INTERNI CODICE ELABORATO 1319.0.D.0.G.005-0.D.0 NOVME FILE 1319.0.D.0.G.005-005.0.D.0_SMT REVISIONE 0	
		INVIATO <input type="checkbox"/> IN PROGRESS <input checked="" type="checkbox"/> PER APPROVAZIONE PREVISTO IN DATA	