



PLANIMETRIA GENERALE

SCALA 1:10.000

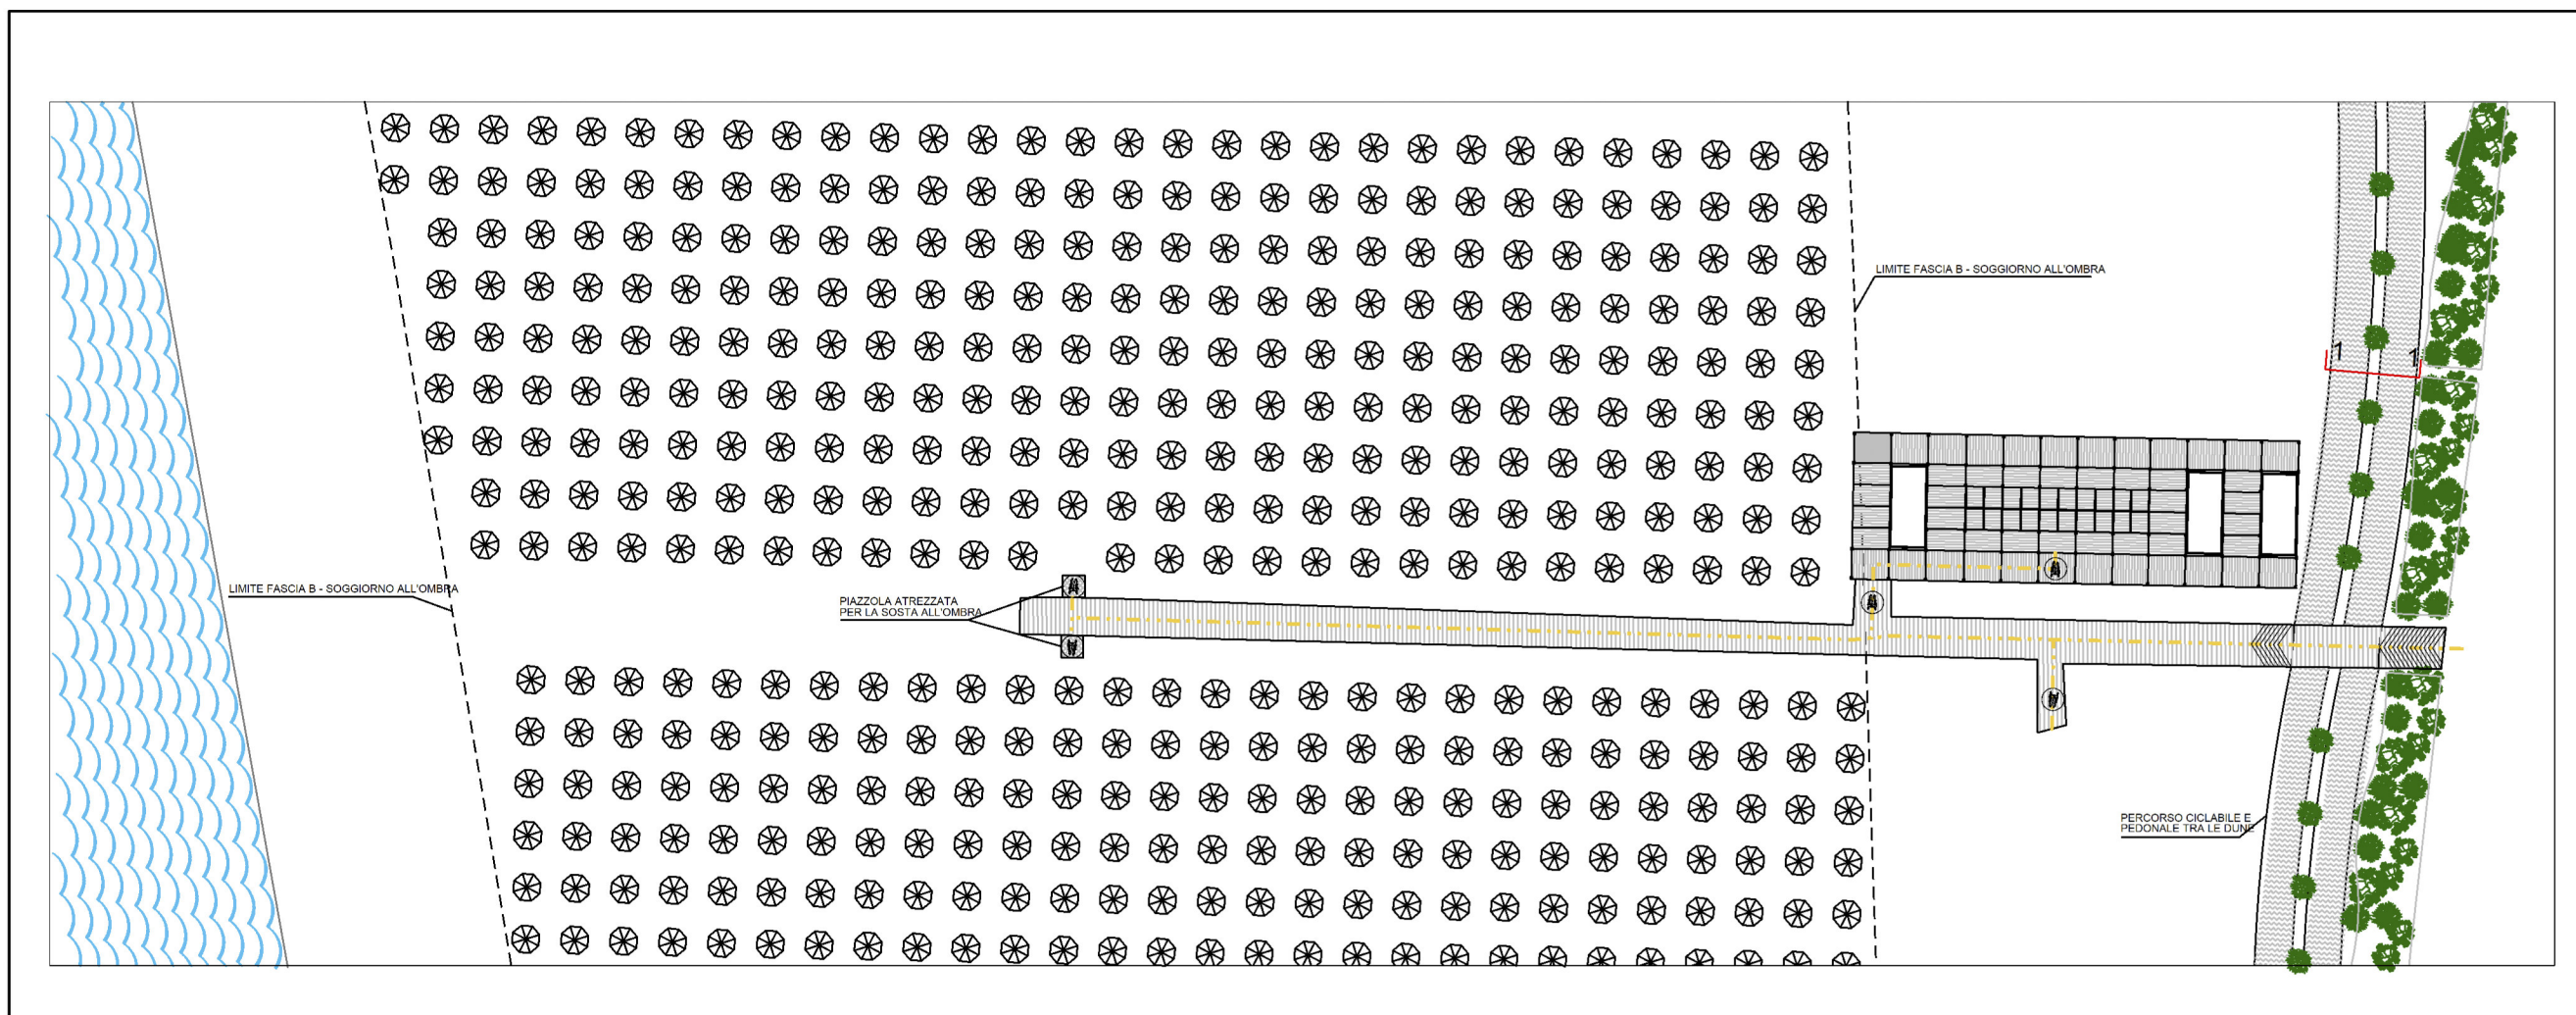


PARTICOLARE A

SCALA 1:500

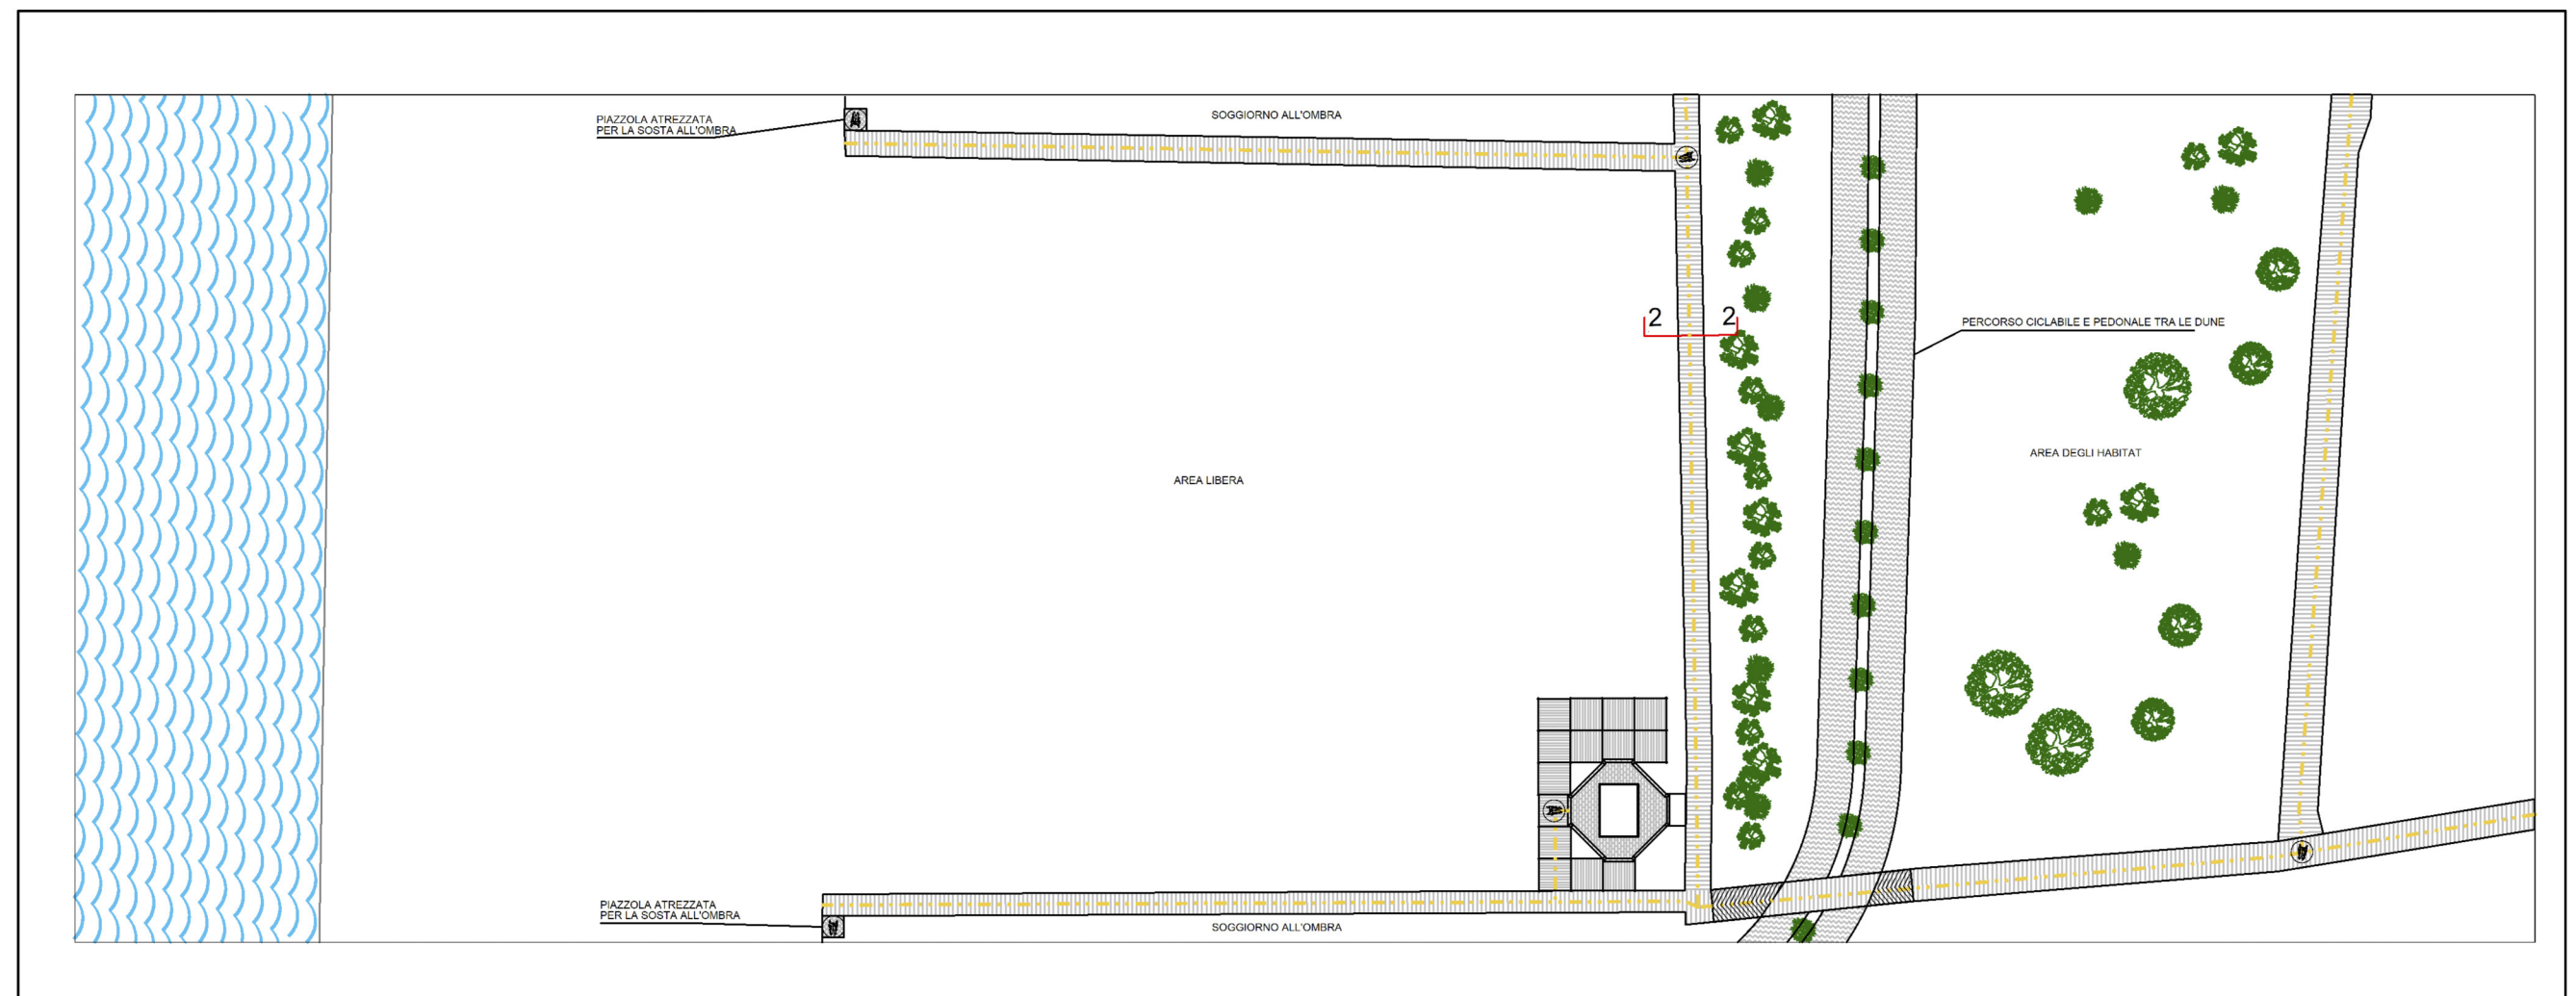


PARTICOLARE B

SCALA 1:500

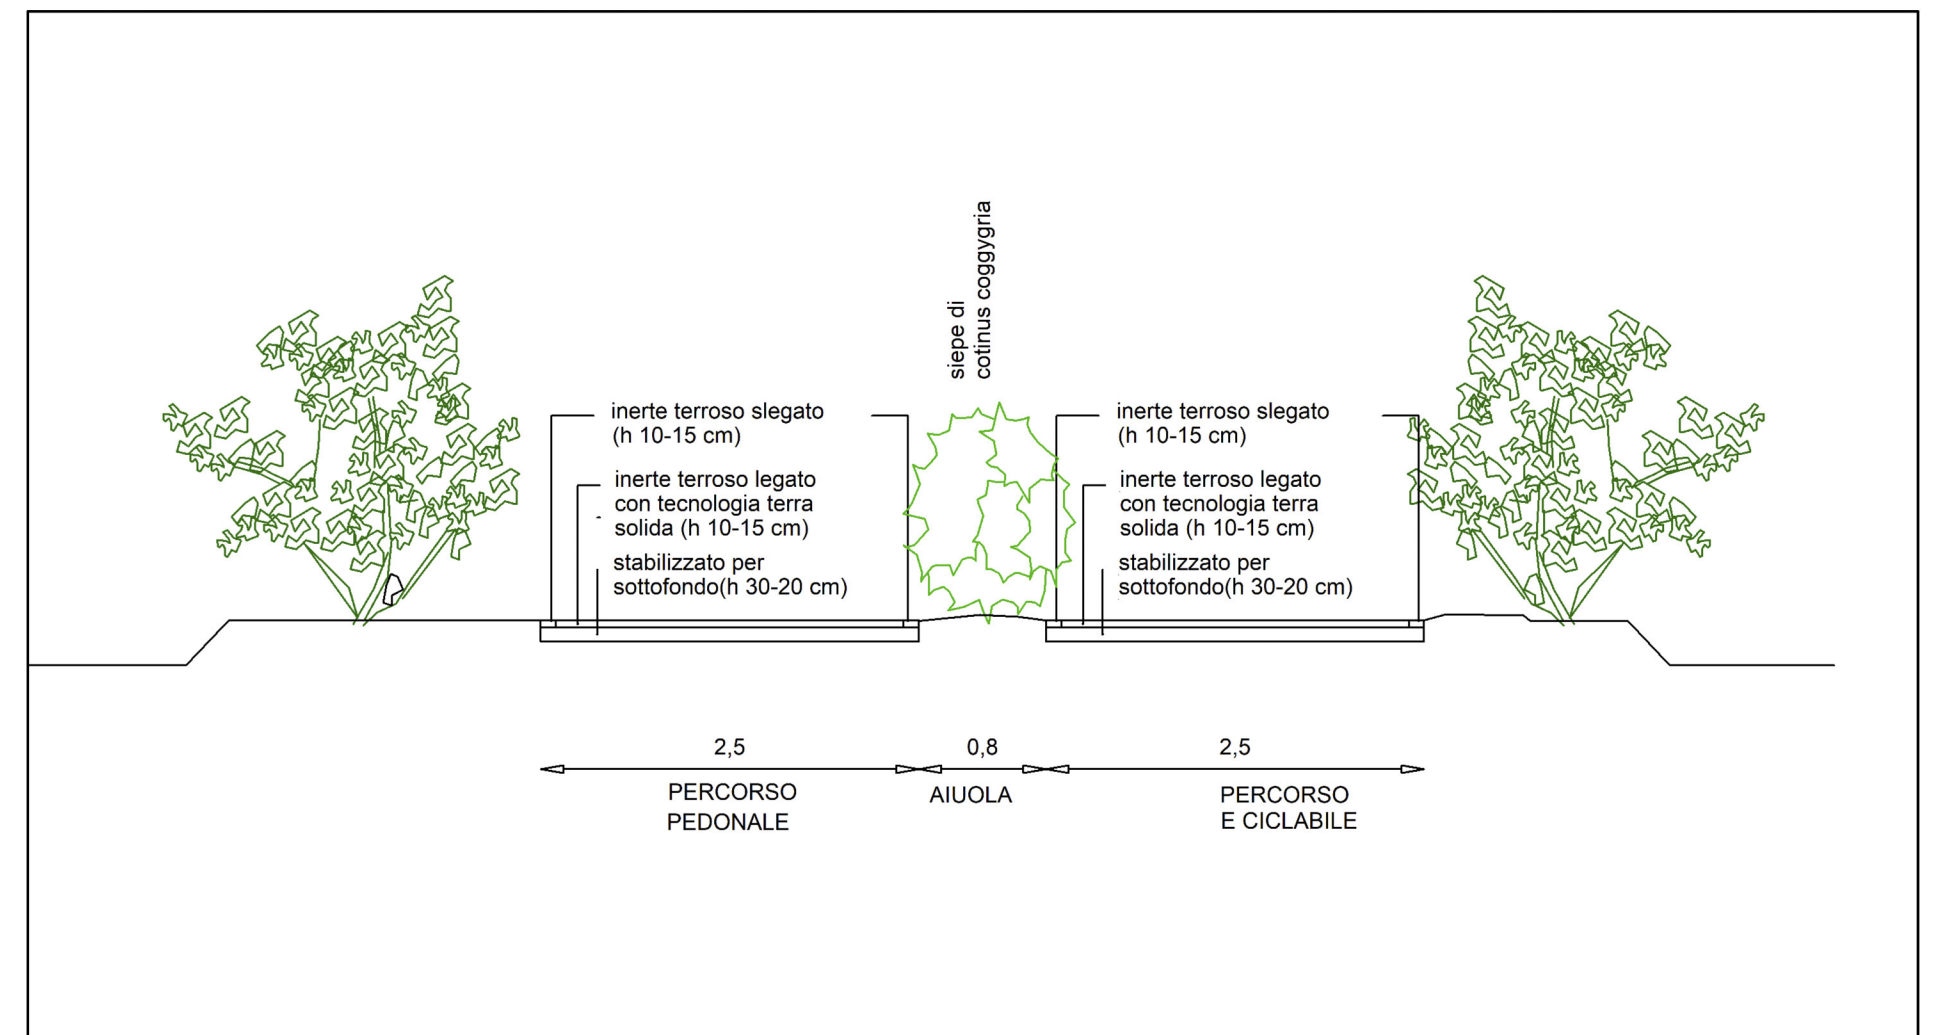

SEZIONE 1-1 PARTICOLARE A

SCALA 1:50

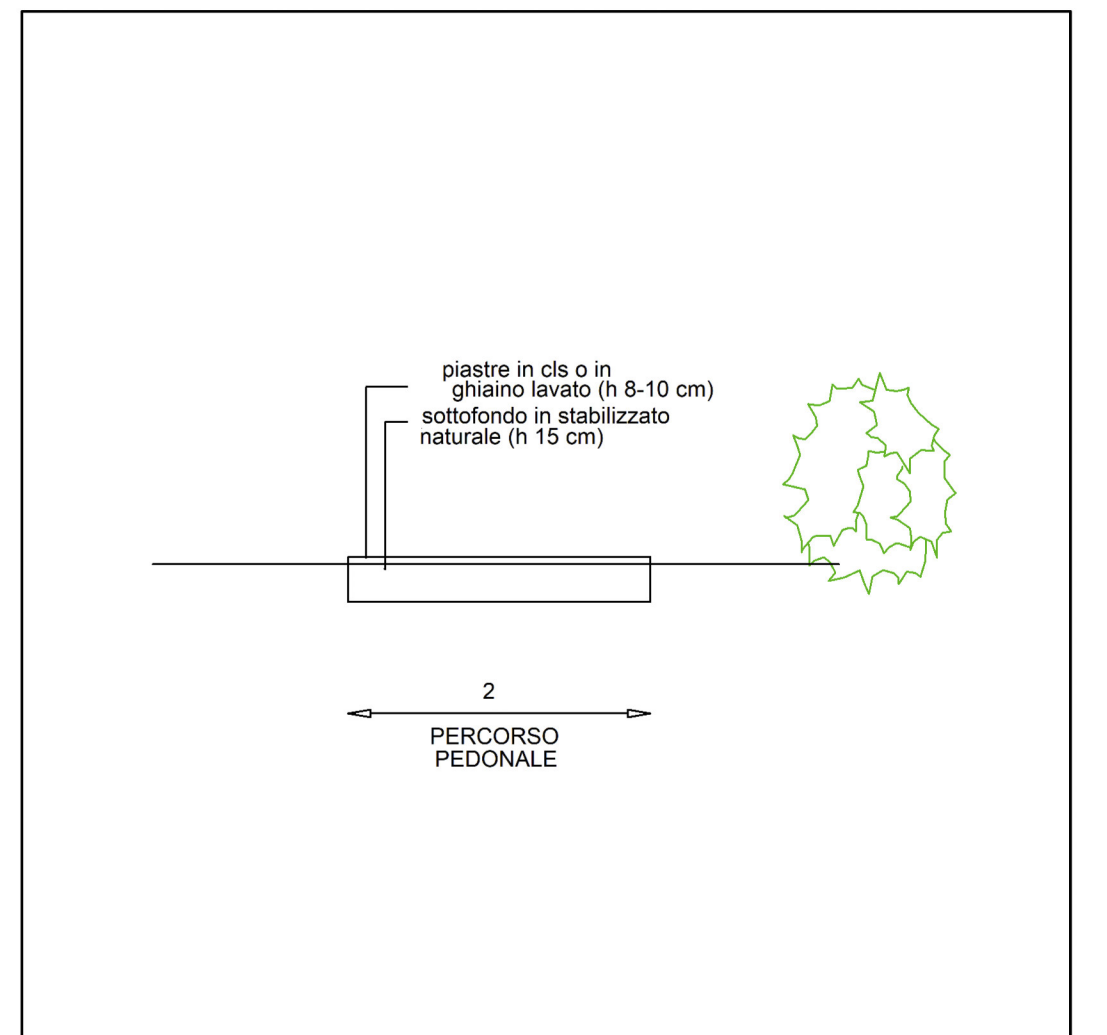

SEZIONE 2-2 PARTICOLARE B

SCALA 1:50