


PIANTA PIANO TERRA

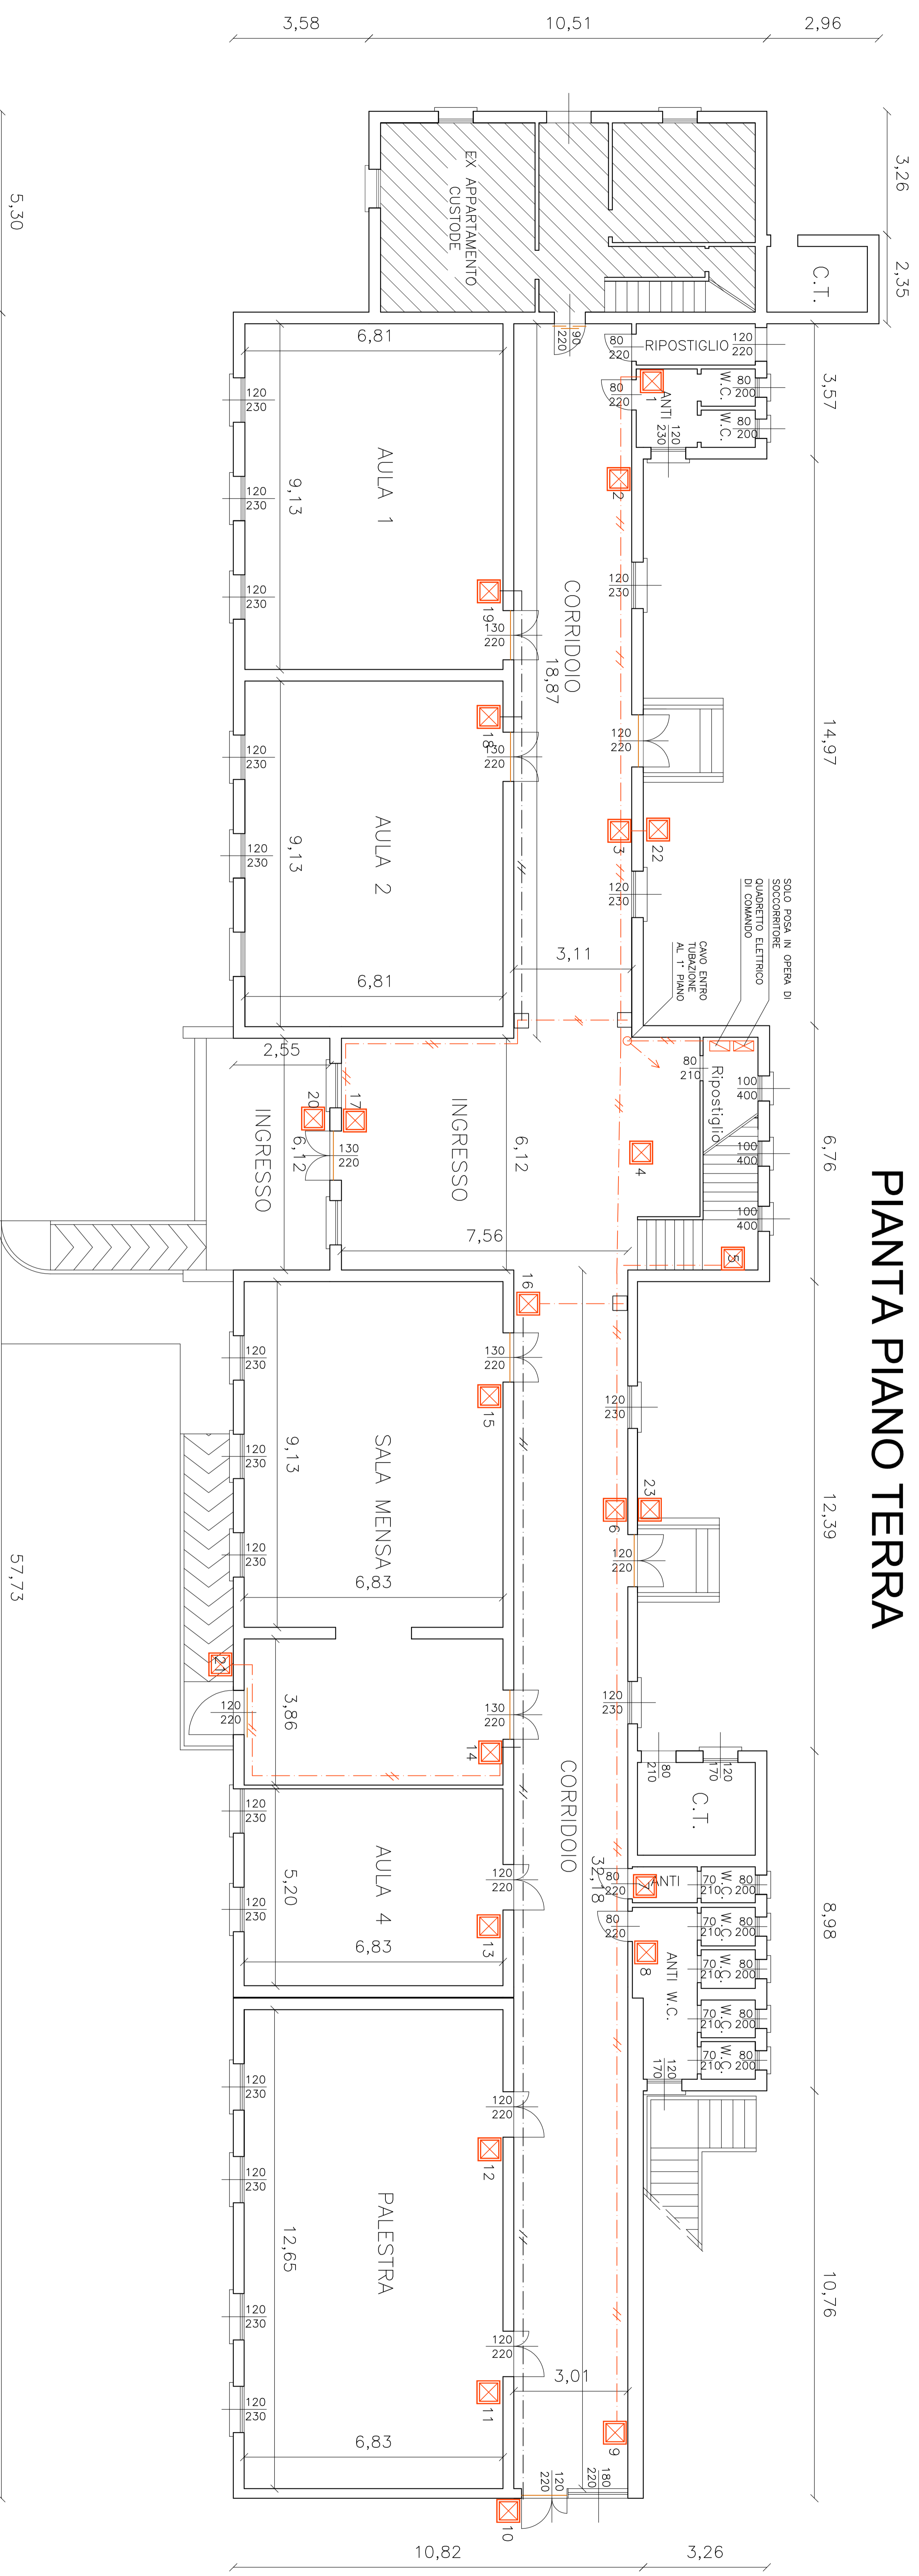

QUADRETTO ELETTRICO DI COMANDO

SOCCORRITTORE -UPS MOD. MASTERSIN DUOCAVO

CAVO FTG100M1 2X2,5 ENTRO CAVIDOTTO ESISTENTE

CAVO N07G9K 2X2,5 ENTRO CAVIDOTTO MURALE ESISTENTE

SCATOLA ILME MOD. 11VC

NUOVE LAMPADE DI EMERGENZA TIPO EVOLUTION LINERGY ART. EF 24 000 IBS

PIANTA PIANO PRIMO

