



REGIONE DEL VENETO
CITTA' METROPOLITANA DI VENEZIA

COMUNE DI SAN MICHELE AL TAGLIAMENTO

PROGETTO DEFINITIVO	
Oggetto:	LAVORI DI RIQUALIFICAZIONE URBANA DI SAN MICHELE AL TAGLIAMENTO - CAPOLUOGO. CUP: H87H19002560004
Committenza:	Comune di SAN MICHELE AL TAGLIAMENTO Piazza Libertà, 2 - 30028 San Michele al Tagliamento - C. Fiscale P. IVA 00325190270
Progettazione:	Arch. MAURO ANTONIO BENVENUTO iscritto all'Albo Professionale di Venezia con n° 28613 C.F. BENVENUTO MAURO ULR. partita IVA n. 03485360273 Ufficio: via F. Zappelli 21/1 int.5 - 30026 Portogruaro (VE) Telefono 0423 647250 - cell. 349 8033500 E-mail: mabvenve@libero.it Pec: mauroantonio.benvenuto@archiworldpac.it
Il Responsabile del procedimento:	Arch. Jaqueline CAISSUTTI
Scala:	
2.5	
Contenuto elaborato:	PROGETTO RETI TECNOLOGICHE PLANIMETRIA GENERALE VIA SOLIMAN
Data REV: 2/12/2023	Scale: 1.200

LEGENDE

IMPIANTI ESISTENTI


- CHIUSINO CLS - 40/50/60 cm
- CHIUSINO GHISA - 45 cm
- CHIUSINO CLS - 45 cm
CON CADITOIA RACCOLTA ACQUA
- CHIUSINO GHISA - 45 cm
CON CADITOIA RACCOLTA ACQUA
- CADITOIA CLS - 45 cm
- CADITOIA GHISA - 45 cm
- CHIUSINO FERRO - 120x60 cm
- CHIUSINO GHISA - 60 cm
FOGNATURA PUBBLICA
- CHIUSINO GHISA - ø 70 cm
FOGNATURA PUBBLICA
- VALVOLA ACQUEDOTTO
- CHIUSINO GHISA - 60 cm
LINEA TELECOM
- CHIUSINO GHISA - 60 cm
LINEA ELETTRICA

- RETE FOGNARIA
- CONDOTTA ACQUE MISTE NO DEPURATE
- CONDOTTA ACQUE MISTE DEPURATE
- RETE IDRICA CAM 50/125
- RETE GAS METANO
- RETE ENEL


IMPIANTI IN PROGETTO

- CANALA CON GRIGLIA IN GHISA DIM. 150x200
- NUOVA CONDOTTA IN PVC 160/200
- RIPRISTINO COLLEGAMENTO ACQUE METEORICHE
POZZETTO ESISTENTE
- NUOVO POZZETTO DI RACCORDO
- NUOVA BOCCA DI LUPO
- NUOVO POZZETTO TIPO PD CON
COLLEGAMENTO ALLA BOCCA DI LUPO
- NUOVO POZZETTO SIFONATO TIPO PD
CON CADITOIA IN GHISA
- PREDISPOSIZIONE IRRIGAZIONE
COLLEGAMENTO TRA AIUOLE

PLANIMETRIA GENERALE RIQUADRO -A- Scala 1.200

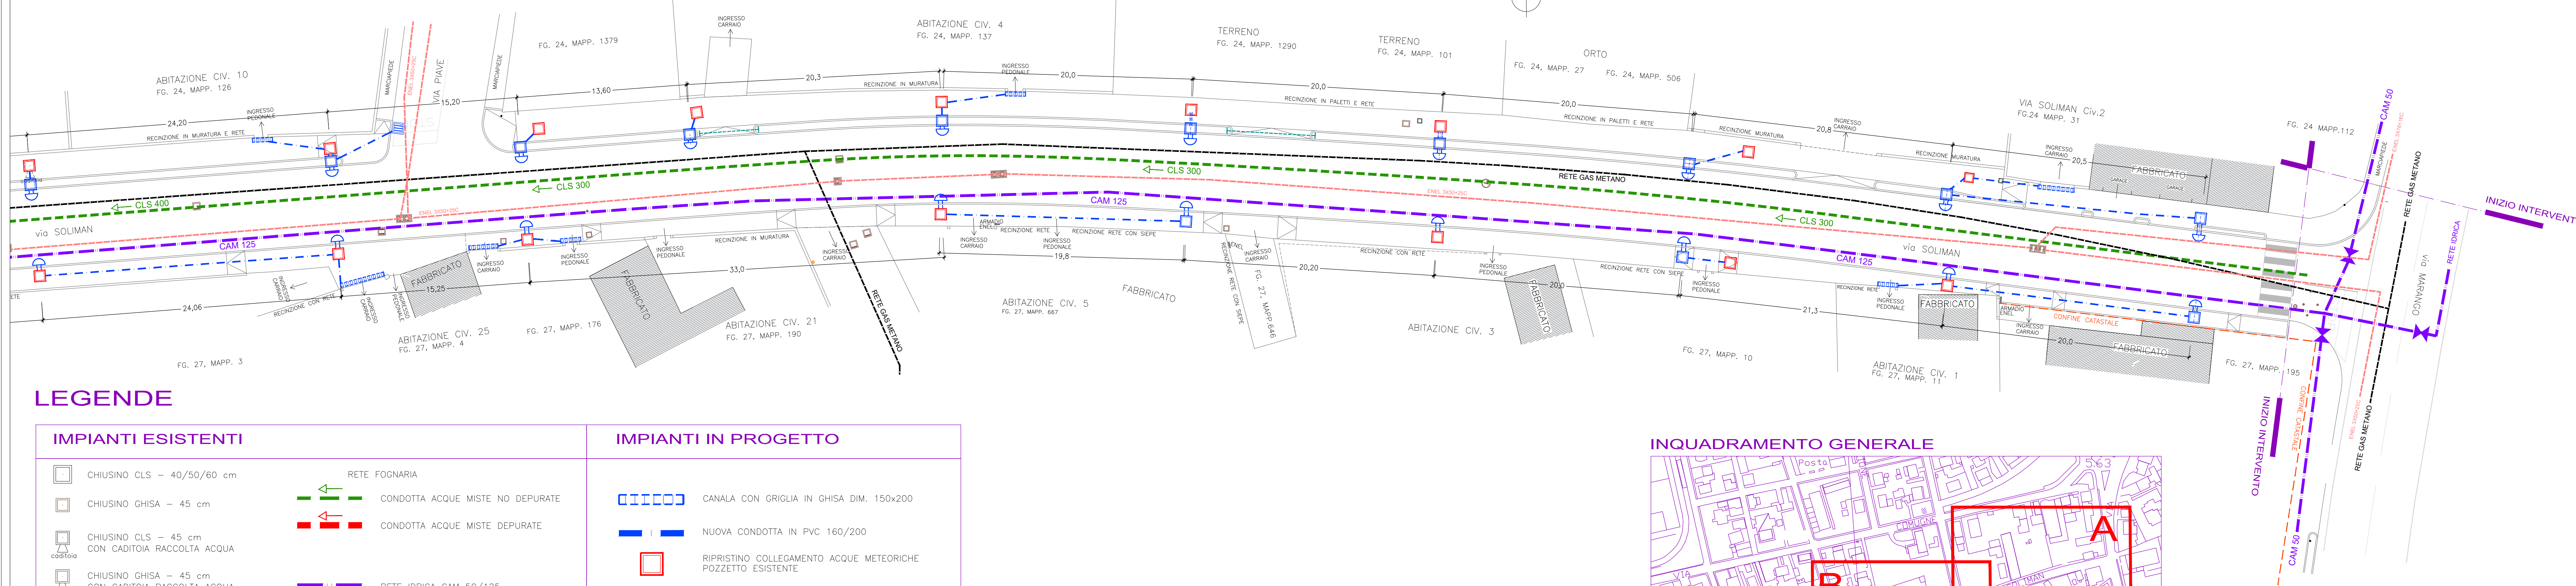

INQUADRAMENTO GENERALE

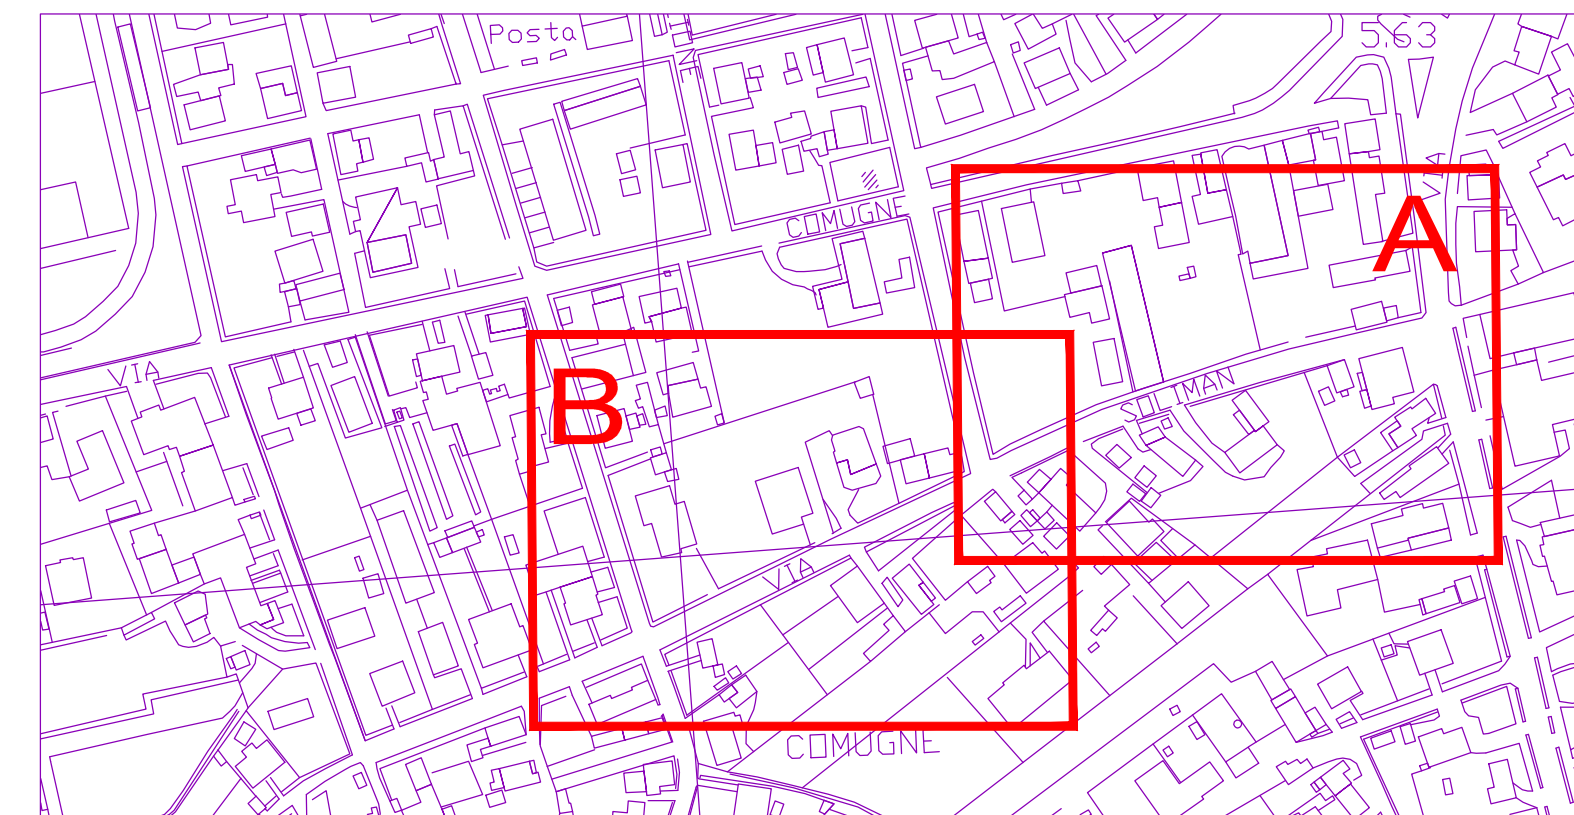

PLANIMETRIA GENERALE RIQUADRO -A- Scala 1.200

