




PARTICOLARI COSTRUTTIVI
Scala 1.40

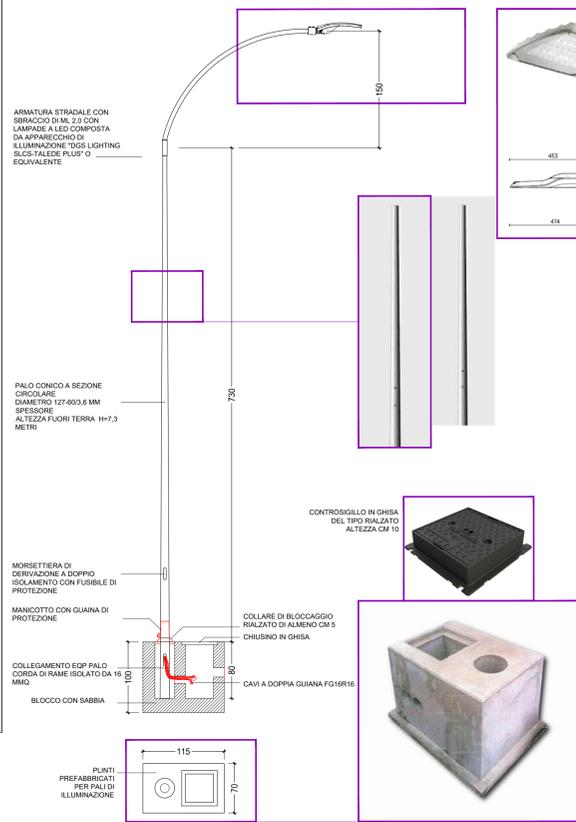


PLANIMETRIA GENERALE
RIQUADRO -A- Scala 1.250 Nord

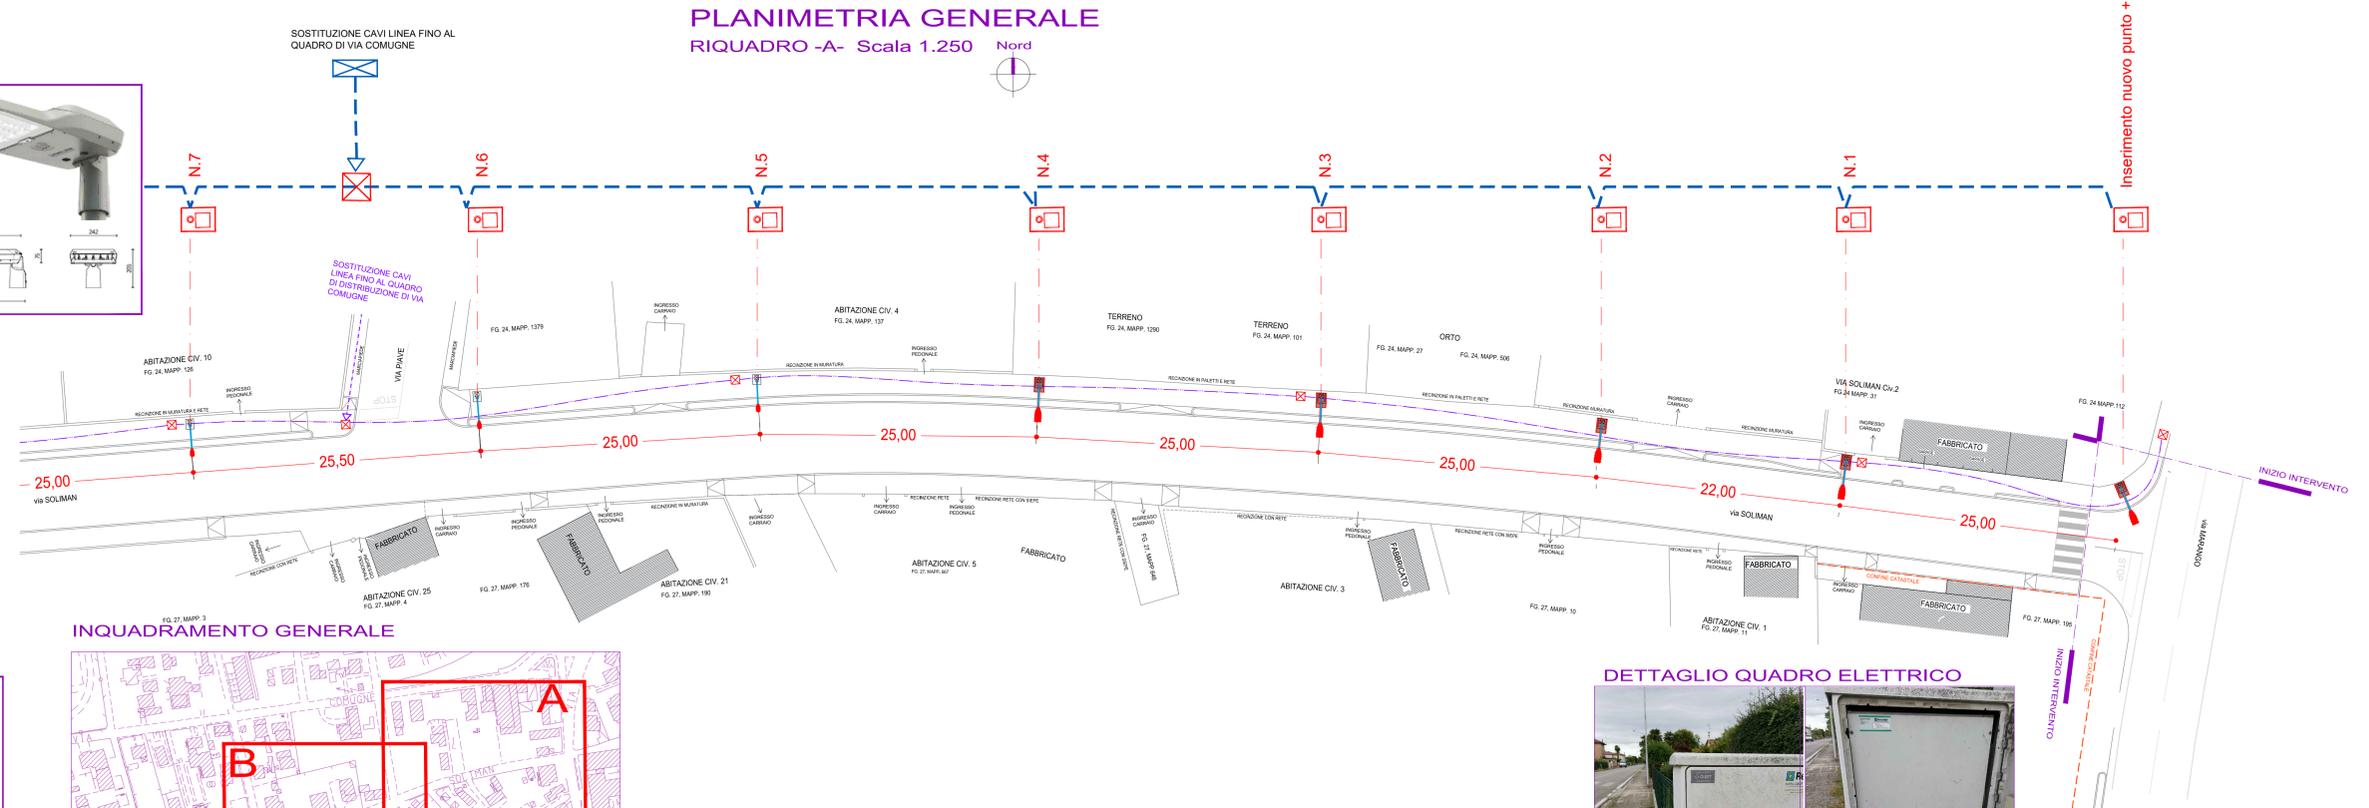

INQUADRAMENTO GENERALE

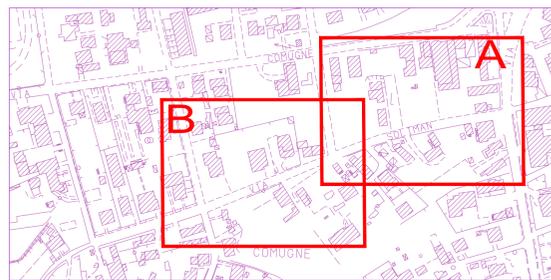

RIQUADRO -B- Scala 1.250 Nord

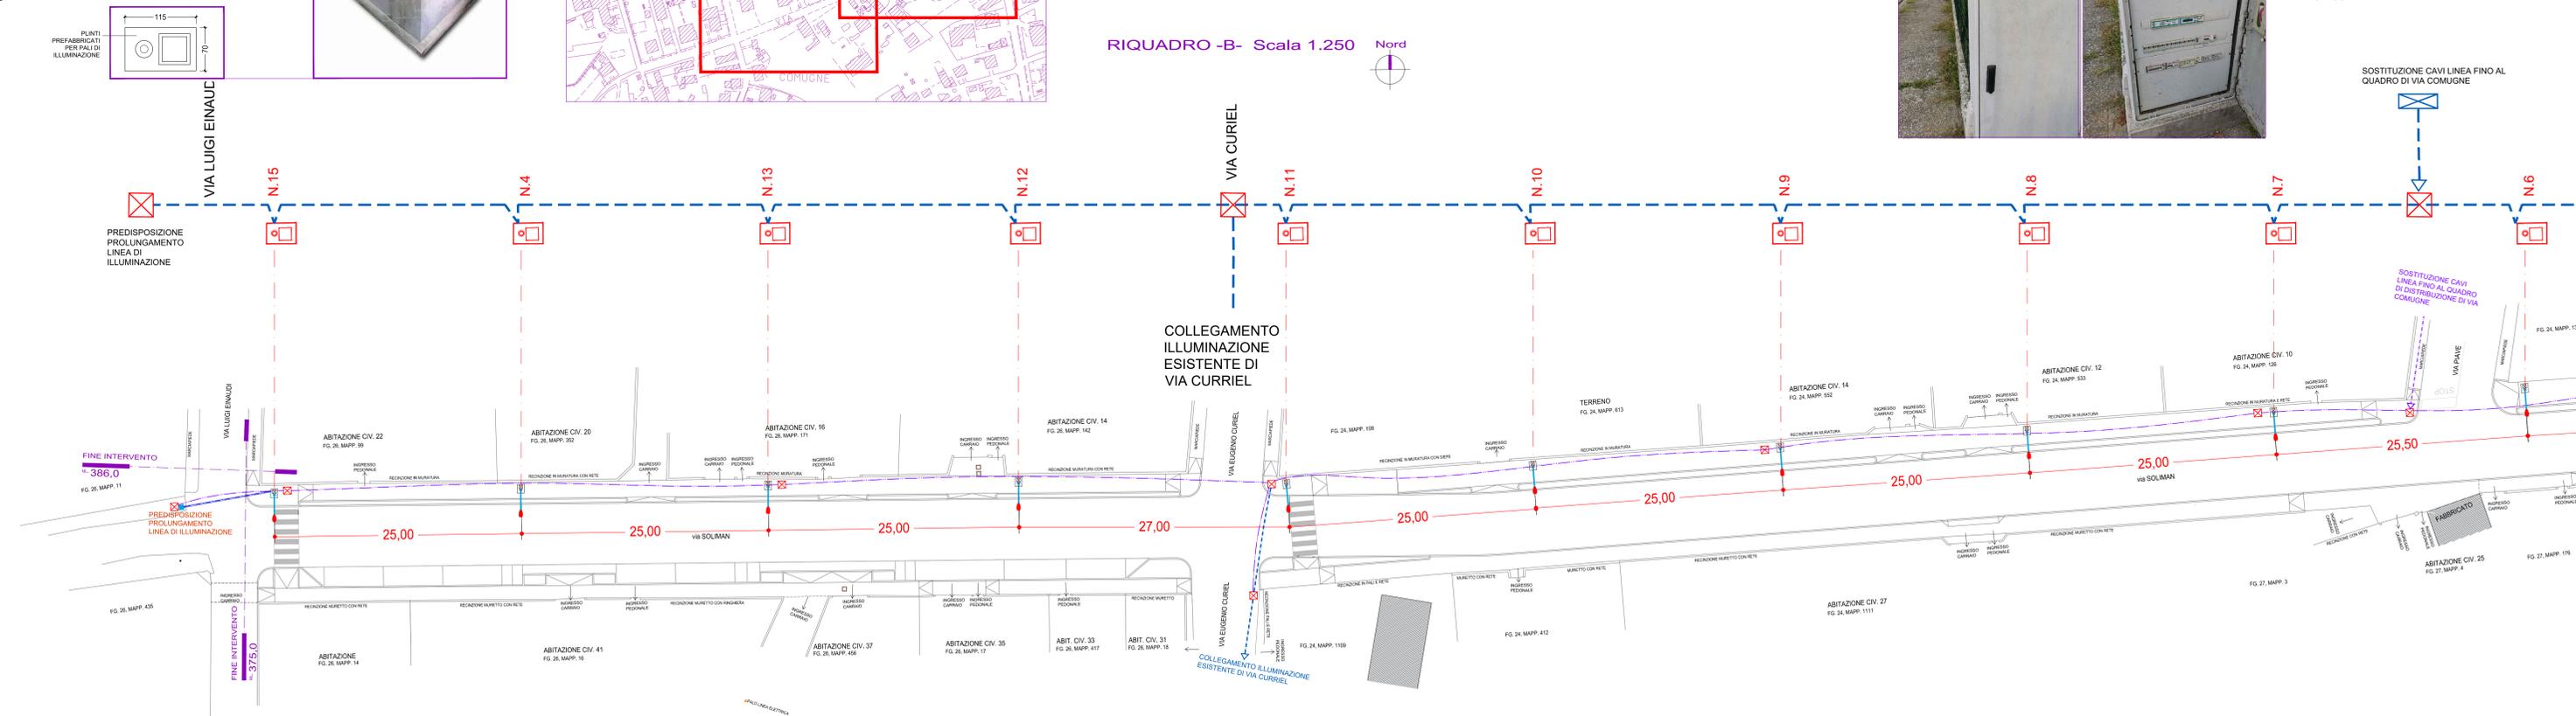

DETTAGLIO QUADRO ELETTRICO



PROGETTO DEFINITIVO
Oggetto: **LAVORI DI RIQUALIFICAZIONE URBANA DI SAN MICHELE AL TAGLIAMENTO - CAPOLUOGO**, CUP: H87H19002560004

Comittenza: Comune di SAN MICHELE AL TAGLIAMENTO
Piazza Libertà, 2 - 30028 San Michele al Tagliamento - C. Fiscale/P. IVA 00325190270

Progettazione: Arch. MAURO ANTONIO BENVENUTO
Ufficio: via F. Zappetti 21/F int.5 - 30026 Portogruaro (VE)
P. I.V.A. 03485160273 - Tel. 0421 647261 - Cell. 3498015160
Rec: mauroantonio.benvenuto@archiworkspas.it

Progettazione impianti: per. ind. FEDERICO CICUTTO

Il Responsabile del procedimento: Arch. Jaqueline CAISSUTTI

Tavola: **2.6**
Contenuto elaborato: **PROGETTO ILLUMINAZIONE PUBBLICA PLANIMETRIA GENERALE - PARTICOLARI VIA SOLIMAN**
Data REV: 24/08/2023 Scale: 1.20-40-250

Legenda	Simbolo	Nome	Articolo
Simbolo sistema	Simbolo blocco	Nome	Articolo
Simbolo illuminotecnica esterni	Simbolo lampione	Lampione tipo 1	GDS Lighting - TALEIDE PLUS - GDS_SL_CS_3K_33_1W_448Tm_N - 32.1W
Simbolo palo per illuminazione	Simbolo palo	Palo H17 7.3m	
Simbolo straccio per lampione	Simbolo straccio	Straccio per lampione (Lx2m, Hx1.5m, Sx3.8mm)	
Simbolo pozzetto energia	Simbolo pozzetto	Pozzetto 60x60cm con chiusura in ghisa	
Simbolo pozzetto impianto esistente	Simbolo pozzetto	Pozzetto preesistente per pali fino a 8m	
Simbolo quadri esistenti	Simbolo quadro	Quadro elettrico	
Simbolo tubatura di protezione	Simbolo tubatura	Tubazione corrugata	D=110
Simbolo tubatura di protezione	Simbolo tubatura	Tubazione corrugata	D=90
Simbolo pozzetto di raccordo	Simbolo pozzetto	Pozzetto 60x60cm con chiusura in ghisa	

PARTICOLARE
Scala 1.20
ATTRAVERSAMENTI STRADALI: MODALITA' DI POSA CAVIDOTTO

