

Individuazione delle fasce funzionali

**Progettisti**  
urb. Francesco Finotto  
arch. Valter Granzotto


**Il Sindaco**  
**Pasqualino Codognotto**

**Ufficio Tecnico**  
arch. Barbara Gentilini

Adottato

Approvato

Adeguato alle controdeduzioni e alle prescrizioni della commissione VAS

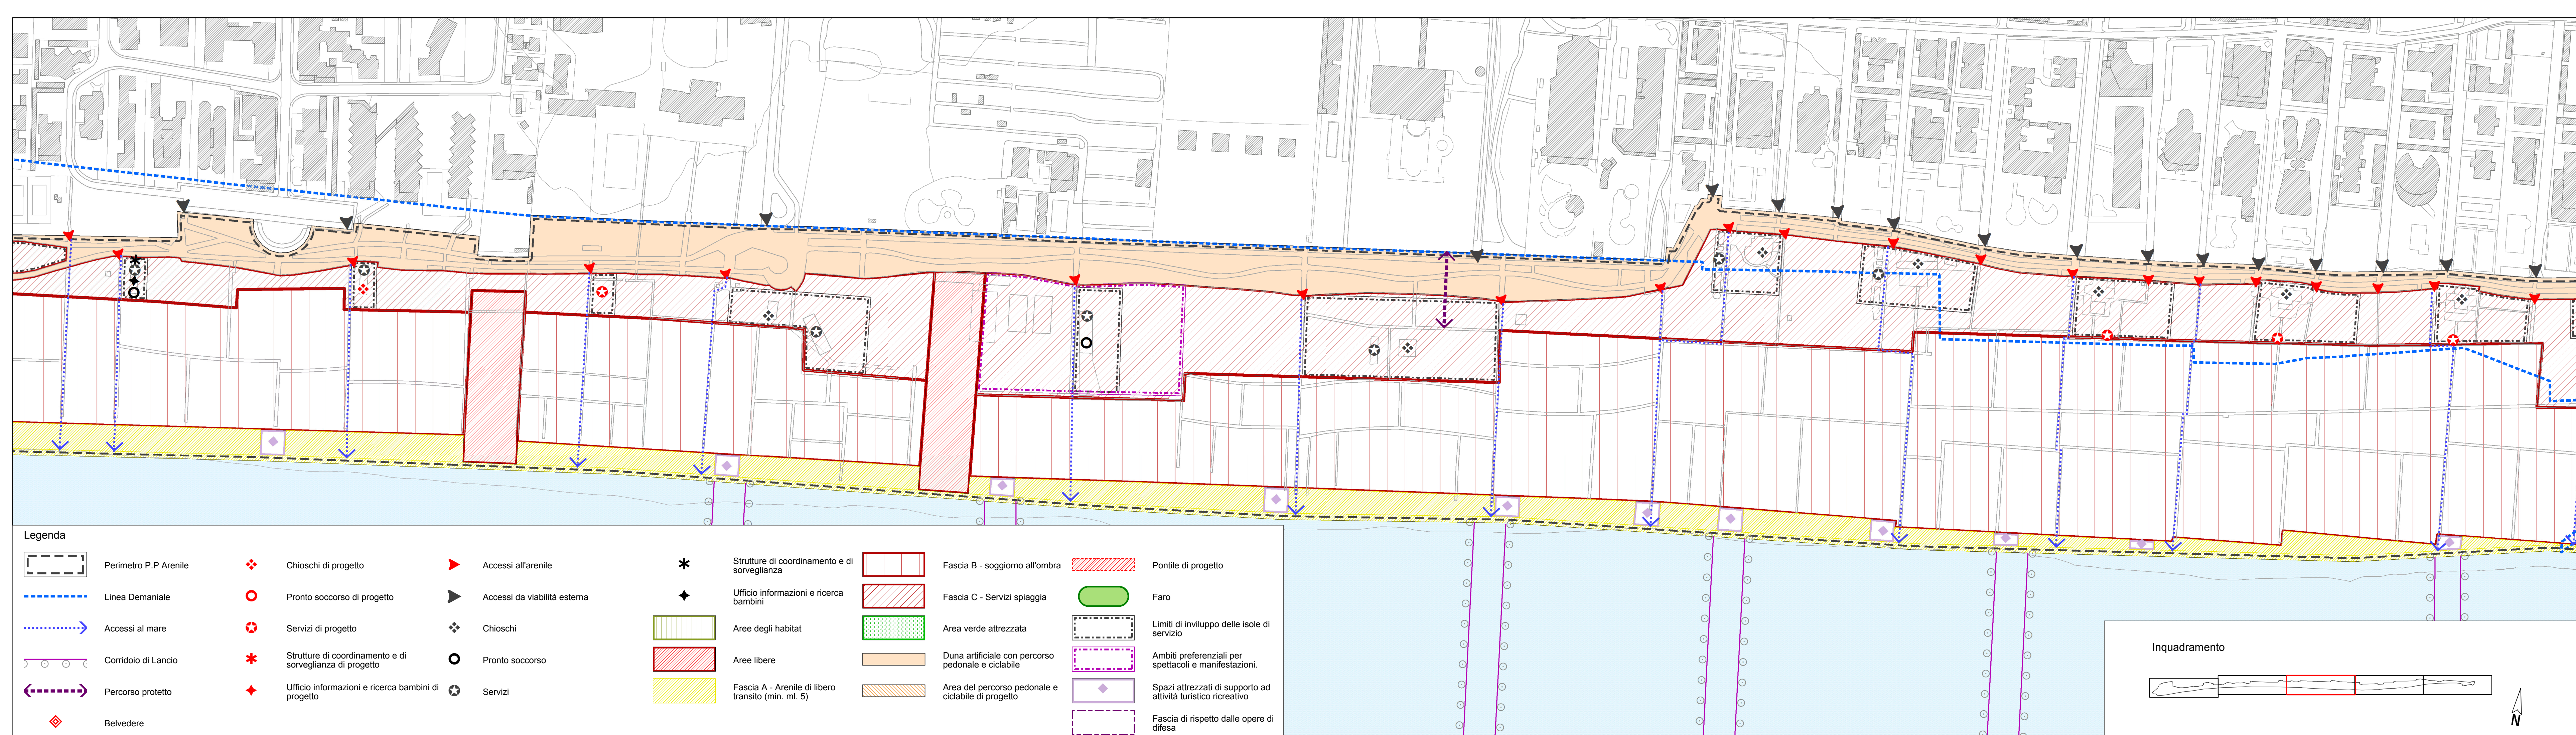

**Legenda**

	Perimetro P.P. Arenile		Chioschi di progetto		Accessi all'arenile		Strutture di coordinamento e di sorveglianza		Fascia B - soggiorno all'ombra		Pontile di progetto
	Linea Demaniale		Pronto soccorso di progetto		Accessi da viabilità esterna		Ufficio informazioni e ricerca bambini		Fascia C - Servizi spiaggia		Faro
	Accessi al mare		Servizi di progetto		Chioschi		Aree degli habitat		Area verde attrezzata		Limiti di inviluppo delle isole di servizio
	Corridoio di Lancio		Strutture di coordinamento e di sorveglianza di progetto		Pronto soccorso		Aree libere		Duna artificiale con percorso pedonale e ciclabile		Ambiti preferenziali per spettacoli e manifestazioni.
	Percorso protetto		Ufficio informazioni e ricerca bambini di progetto		Servizi		Fascia A - Arenile di libero transito (min. ml. 5)		Area del percorso pedonale e ciclabile di progetto		Spazi attrezzati di supporto ad attività turistico ricreativo
	Belvedere										Fascia di rispetto dalle opere di difesa

