

OGGETTO: Proposta di accordo di programma art. 6-7 L.R. Veneto n. 11/2004 per la realizzazione di strutture produttive di cui all'ATO n. 1 - Dorsale del Tagliamento.
 Titolo III - Capo IV - art. 15 - punto 18 - comma e) Strada Mercato.

TAVOLA N° **B.4.3**
 IMPIANTI : LINEA ACQUEDOTTO
 Linea principale collegamento fabbricato (Urbanizzazione Primaria)

SCALA VARIE
 PROPRIETA':

AMBROSIO ERNESTO Via Vendramin n° 94 - Latisana (UD) c.f. MBRRST5104E473J	PITACCOLO ALESSANDRO Via dei Cipressi n° 8 - San Michele al Tagliamento (VE) c.f. PTCLSN79M09E473Y
MECCHIA GIOVANNI BATTISTA Via G. da Udine n° 32 - Latisana (UD) c.f. MCCGNN48C03A448V (Pur se e Procuratore per Mecchia Gemma)	BORTOLETTO GIANNINA DOLORES Via San Filippo n° 125 - San Michele al Tagliamento (VE) c.f. BRTGNN48A45F999F (Pur se e Procuratore per Fischer Angelika Renate)
SABATLAO ANTONELLA Via Bandoquerelle n° 277 - Concordia Sagittaria (VE) c.f. SBTNNL61E42046P	GOBBATO MASSIMO Via Grazia Deledda n° 2/12 - Pordenone (PN) c.f. GBBMSM73E05E473R

DATA UBICAZIONE INTERVENTO: DATI CATASTALI:
 Loc. Capoluogo Via Attilio Venudo - SS14 Fg. 22 Mapp. 783, 785, 787, 789, 1431 porz., 1295 porz., 1521 porz.

ARCHITECTURE STUDIO - STUDIO TECNICO

ZAMARIAN
 zamarian.studio@gmail.com - 0431.511446
 VIA VENUDO 19 - 30028 - SAN MICHELE AL TAGLIAMENTO

Timbro / Firma Tecnico

STUDIO TECNICO ASSOCIATO
 Corradini Per. Ind. Giuseppe e Pizzolitto Geom. Giorgio
 30023 - Concordia Sagittaria (VE) - Via I Maggio 110
 Tel. 0421 394118 - email corradini.pizzolitto@gmail.com

Timbro / Firma Tecnico


A TERMINE DI LEGGE I PROGETTISTI SI RISERVANO LA PROPRIETA' DI QUESTO DISEGNO CON DIVIETO DI RIPRODURLO O RENDERLO COMUNQUE NOTO ANCHE IN PARTE A TERZI SENZA AUTORIZZAZIONE SCRITTA

Il Delegato
CORRADINI GIUSEPPE
 Via Biasini 24 - 30028 San Michele al Tagliamento (VE)

Firma Delegato

Il Promotore
ESOS S.R.L.
 Via Marzabotto 5 - 31100 Treviso (TV)

Firma Promotore

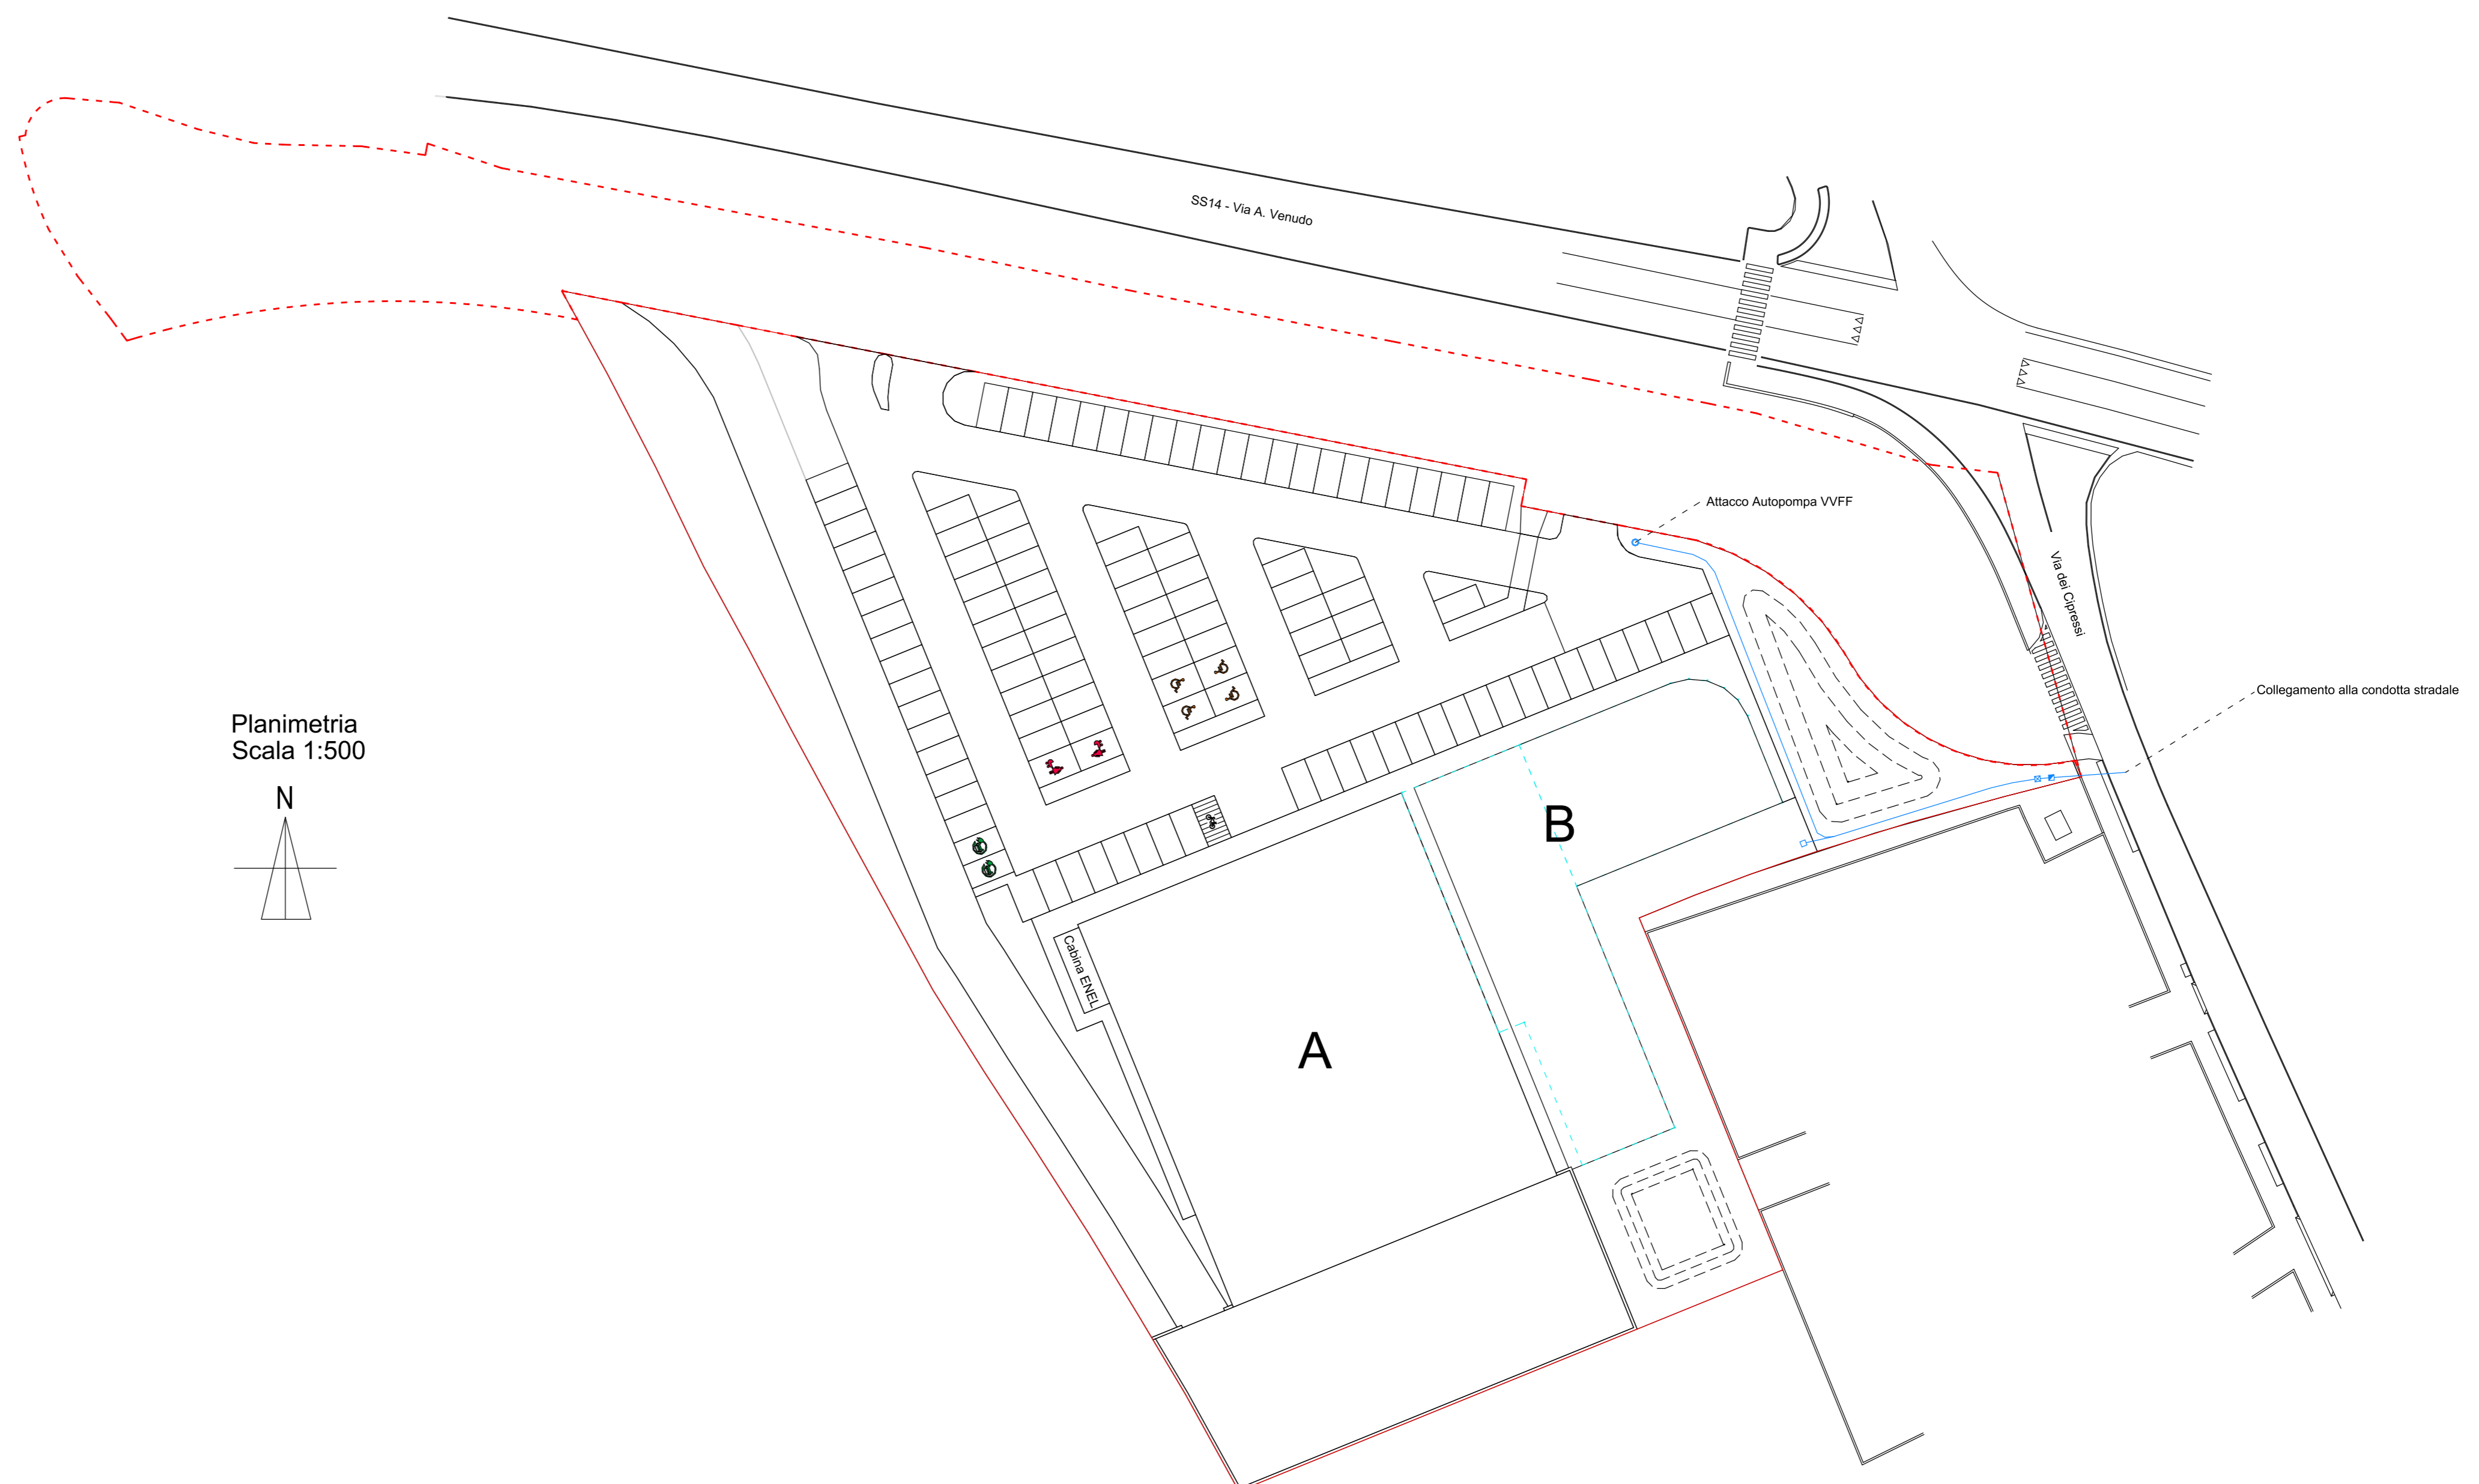

Planimetria
 Scala 1:500

N

- Legenda:
- TUBAZIONE DI FORNITURA IN POLIETILENE (PE) Ø 1.1/2"
 - POZZETTO DI COLLEGAMENTO AL FABBRICATO
 - POZZETTO DEL CONTATORE
 - POZZETTO PER PRELIEVO E CAMPIONATURA ACQUA
 - ⊙ ATTACCO AUTOPOMPA VVFF