






AGGIORNAMENTO DEL PIANO COMUNALE DI PROTEZIONE CIVILE DI SAN MICHELE AL TAGLIAMENTO (VE)

**A02.4 - Scenario di rischio Allagamenti Settore centro**

Allagamenti da Piano delle Acque PGRA 2021-2027 - Tirante idraulico Tr100 (h)

COMITENTE: Comune di San Michele al Tagliamento (VE)	PROGETTISTA: Ing. Giuseppe Baldo	GRUPPO DI LAVORO: Dott. For. Luca Pissol Dott. For. Nicola Del Rizzo
REDAZIONE: Dott. For. Luca Pissol Dott. For. Nicola Del Rizzo 02/09/24	CONTROLLO INTERNO: Dott. For. Francesco Pissol 02/09/24	APPROVAZIONE INTERNA: Ing. Giuseppe Baldo 02/09/24
PERCORSO DIGITALE: L. 2009-consegna		DATA: Settembre 2024

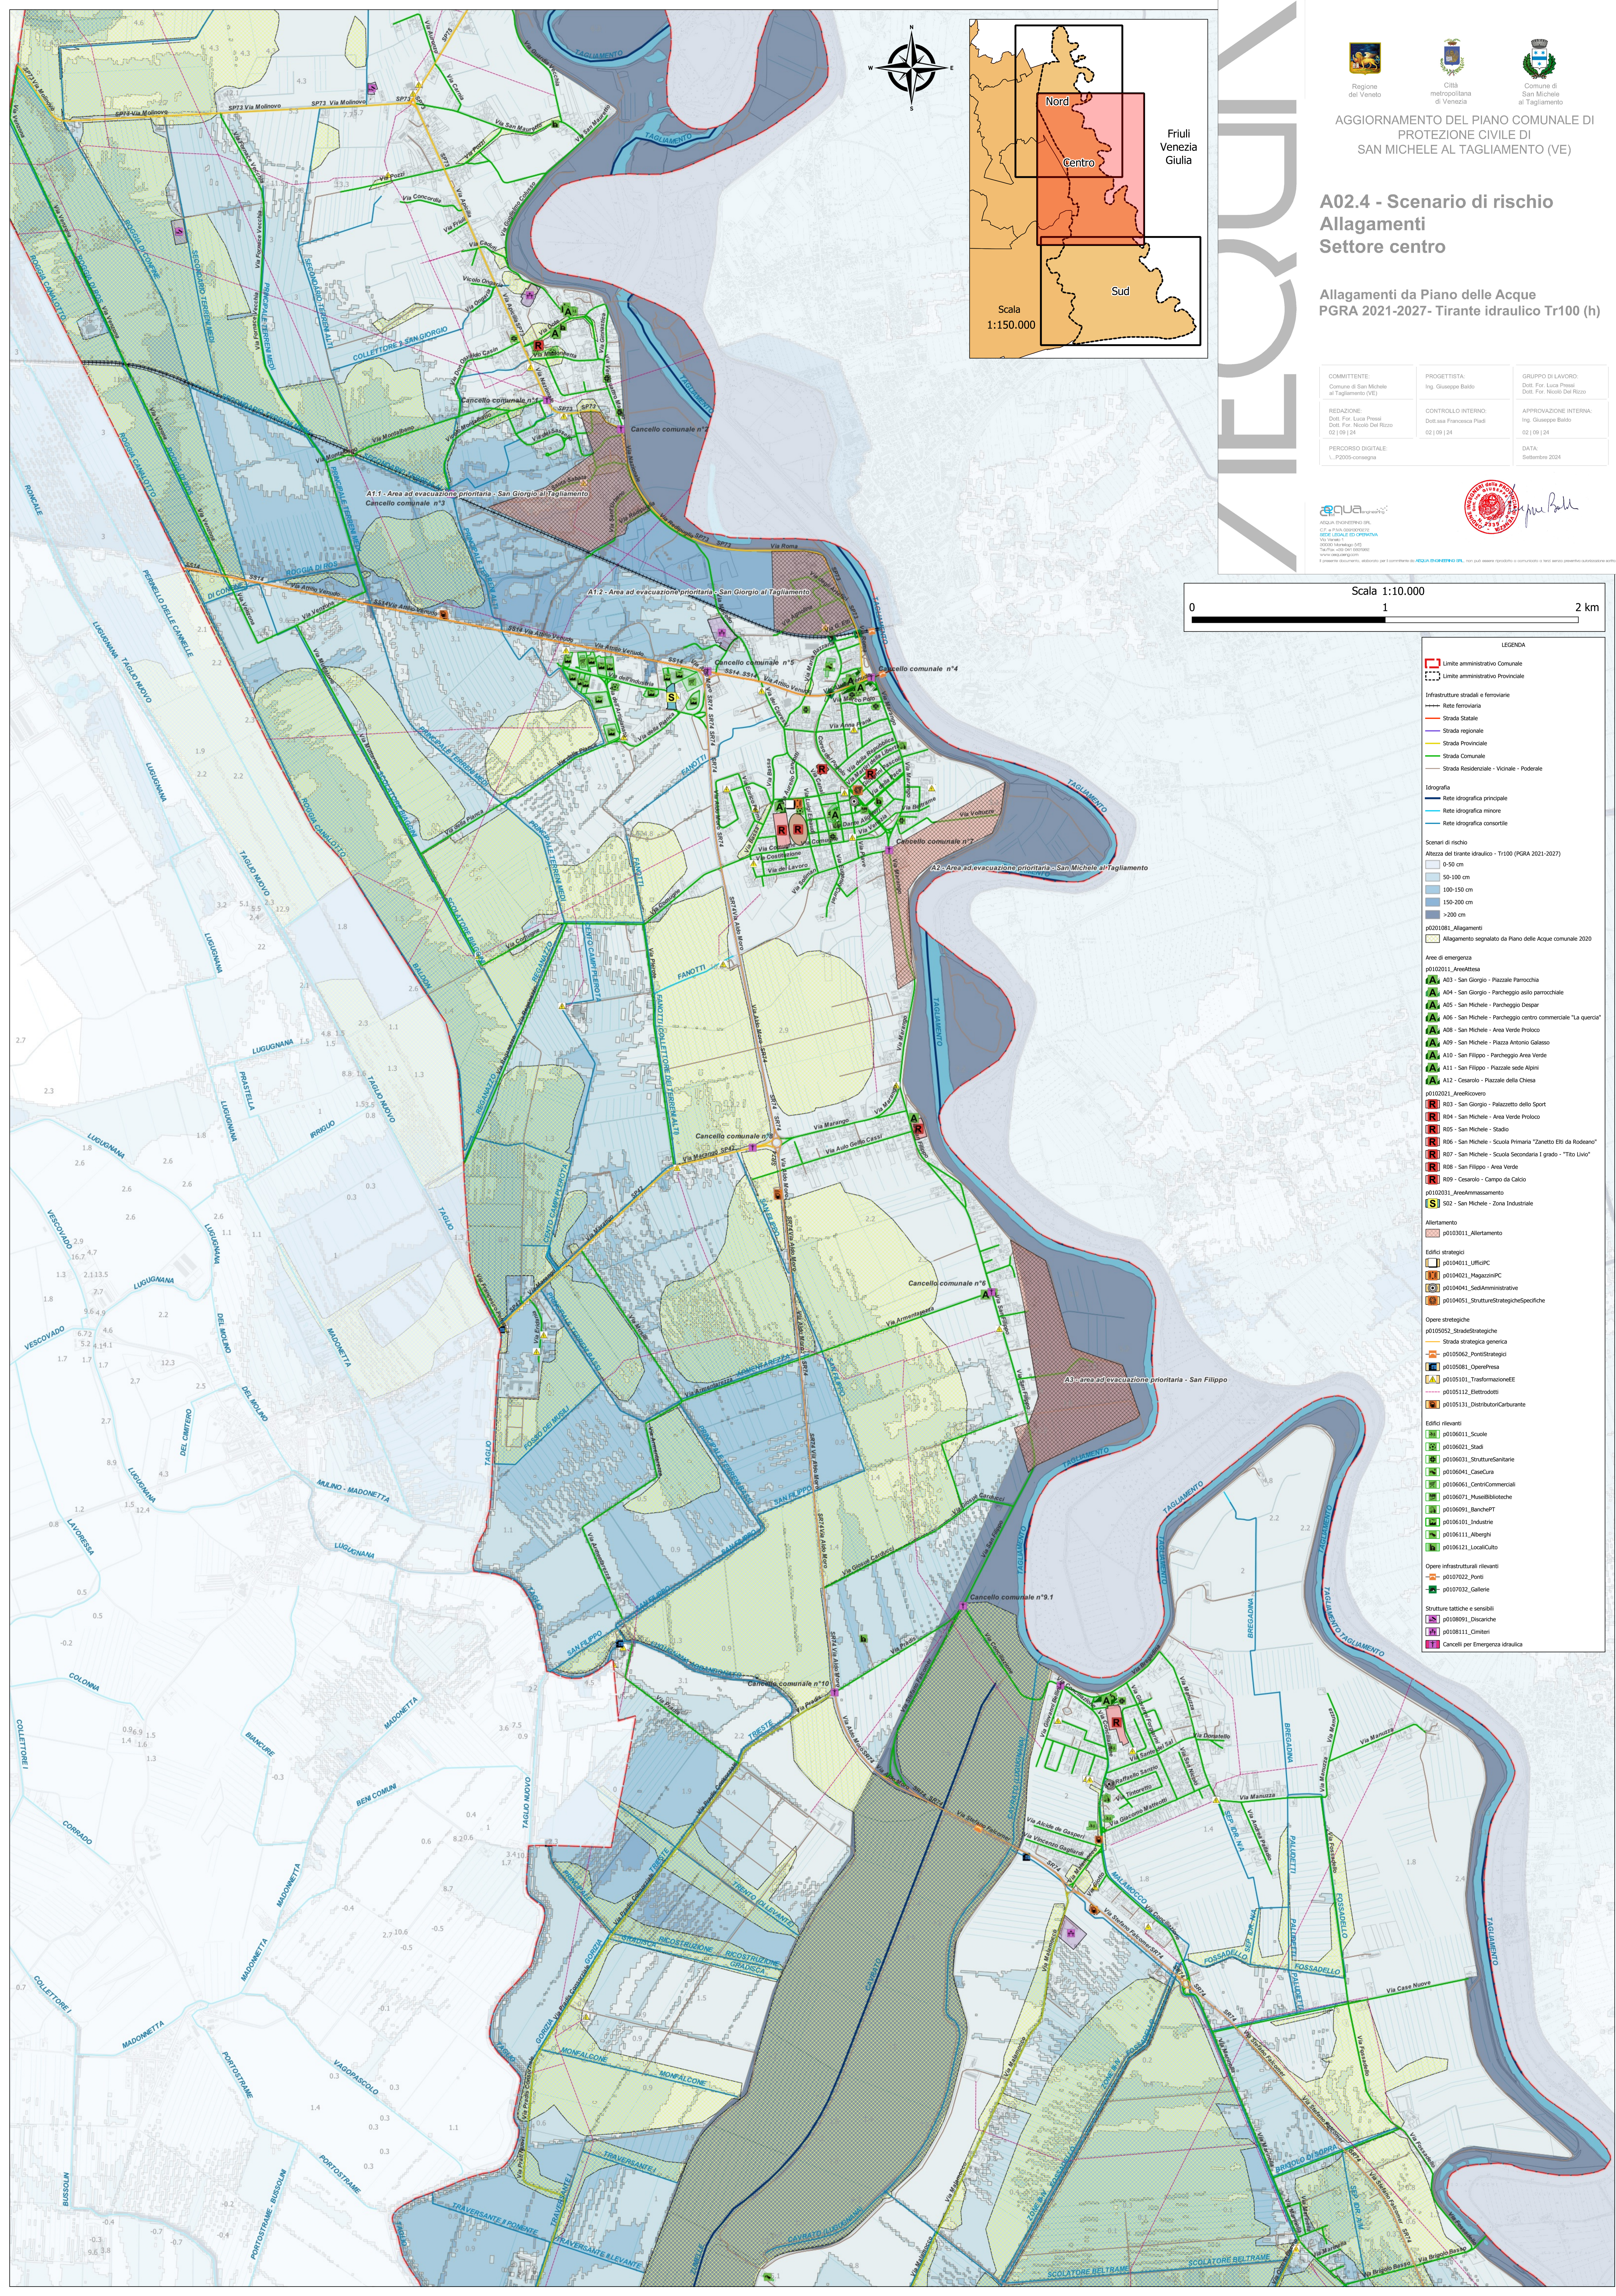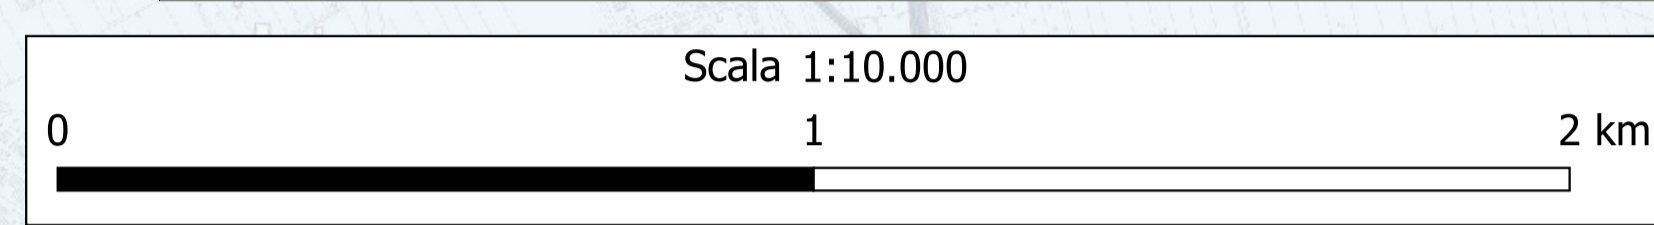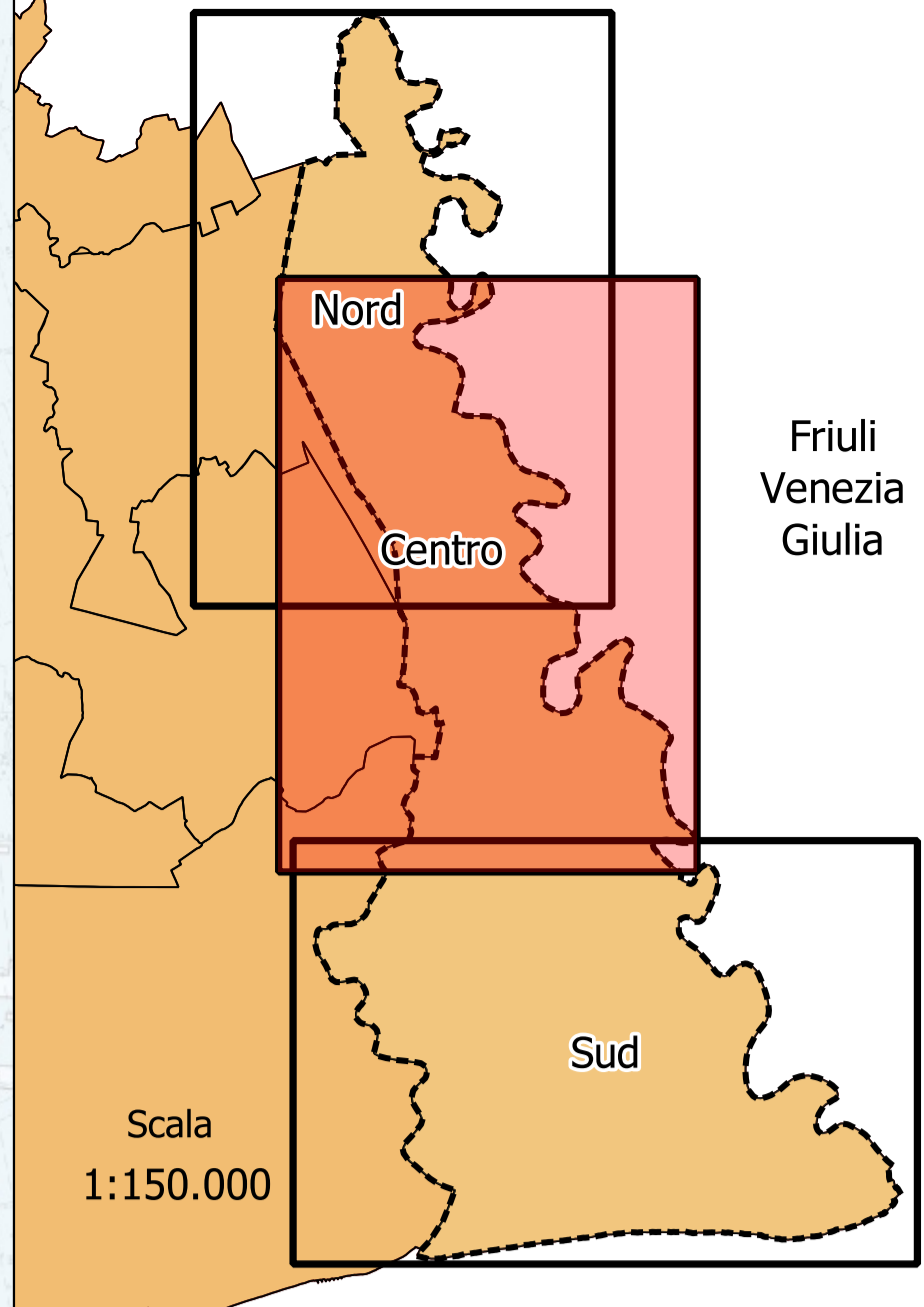

**LEGENDA**

- Limite amministrativo Comunale
- Limite amministrativo Provinciale

**Infrastrutture stradali e ferroviarie**

- Rete ferroviaria
- Strada Statale
- Strada regionale
- Strada Provinciale
- Strada Comunale
- Strada Residenziale - Vicinale - Poderale

**Idrografia**

- Rete idrografica principale
- Rete idrografica minore
- Rete idrografica consortile

**Scenari di rischio**

Altezza del tirante idraulico - Tr100 (PGRA 2021-2027)

- 0-50 cm
- 50-100 cm
- 100-150 cm
- 150-200 cm
- >200 cm

Allogamenti segnalati da Piano delle Acque comunale 2020

**Area di emergenza**

- A03 - San Giorgio - Piazzale Parrocchia
- A04 - San Giorgio - Parcheggio asilo parrocchiale
- A05 - San Michele - Parcheggio Despar
- A06 - San Michele - Parcheggio centro commerciale "La quercia"
- A08 - San Michele - Area Verde Proloco
- A09 - San Michele - Piazza Antonio Galasso
- A10 - San Filippo - Parcheggio Area Verde
- A11 - San Filippo - Piazzale sede Alpina
- A12 - Cesario - Piazzale della Chiesa

**Area di emergenza**

- R03 - San Giorgio - Palazzetto dello Sport
- R04 - San Michele - Area Verde Proloco
- R05 - San Michele - Stadio
- R06 - San Michele - Scuola Primaria "Zanetto Elio da Rodero"
- R07 - San Michele - Scuola Secondaria I grado - "Tito Livio"
- R08 - San Filippo - Area Verde
- R09 - Cesario - Campo da Calcio

**Area di emergenza**

- S02 - San Michele - Zona Industriale

**Alertamento**

- p0103011\_Altamentamento

**Edificio strategici**

- p0104011\_LUMIPIC
- p0104021\_MagazziniPC
- p0104041\_SediAmministrative
- p0104051\_StruttureStrategicheSpecifiche

**Opere strategiche**

- p0105052\_StradeStrategiche
- Strada strategica generica
- p0105062\_PuntiStrategici
- p0105081\_OperePresia
- p0105101 TrasformazioneVE
- p0105112\_Elettrodotti
- p0105131\_DistributoriCarburante

**Edificio rilevanti**

- p0106011\_Scuole
- p0106021\_Stadi
- p0106031\_StruttureSanitarie
- p0106041\_CaseCura
- p0106061\_CentriCommerciali
- p0106071\_MuseiBiblioteche
- p0106091\_BanchePT
- p0106101\_Industrie
- p0106111\_Alberghi
- p0106121\_LocaliCulto

**Opere infrastrutturali rilevanti**

- p0107022\_Ponti
- p0107032\_Gallerie

**Strutture tattiche e sensibili**

- p0108091\_Dicarche
- p0108111\_Cimiteri
- Cancelli per Emergenza Idraulica