

OGGETTO: Proposta di accordo di programma art. 6-7 L.R. Veneto n. 11/2004 per la realizzazione di strutture produttive di cui all'ATO n. 1 - Dorsale del Tagliamento. Opere oggetto di Perequazione Urbanistica, Viabilità Pubblica. Titolo III - Capo IV - art. 15 - punto 18 - comma e) Strada Mercato.

TAVOLA N° **A.3.2** VIABILITA' Planimetria con dimensionamento Sezioni

SCALA VARIE

PROPRIETA':

AMBROSIO ERNESTO Via Vendramin n° 54 - Latisana (UD) c.f. MBRRS15104E473J	PITACCOLO ALESSANDRO Via dei Cipressi n° 5 - San Michele al Tagliamento (VE) c.f. PTCLSN79M09E473Y
MECCHIA GIOVANNI BATTISTA Via G. da Udine n° 32 - Latisana (UD) c.f. MCCOMN48C03A448V (Procuratore per Meccia Gianni)	BORTOLETTO GIANNINA DOLORES Via San Filippo n° 125 - San Michele al Tagliamento (VE) c.f. BRTGNM48A45F999F (Procuratore per Bortoletto Dolores)
SABATLAO ANTONELLA Via Bandoquierele n° 277 - Concordia Sagittaria (VE) c.f. SBTNML61E42040P	GOBBATO MASSIMO Via Grazia Devedda n° 2112 - Pordenone (PN) c.f. GBBMSM73E6E473R

DATA UBICAZIONE INTERVENTO: DATI CATASTALI:
 Loc. Capoluogo Via Attilio Venudo - SS14 Fig. 22 Mapp. 783, 785, 787, 789, 1431 porz., 1295 porz., 1521 porz.

ARCHITECTURE STUDIO - STUDIO TECNICO

ZAMARIAN

zamarian.studio@gmail.com - 0431.511446
 VIA VENUDO 19 - 30028 - SAN MICHELE AL TAGLIAMENTO

Titolo / Firma Tecnico

STUDIO TECNICO ASSOCIATO
 Corradini Per. Ind. Giuseppe e Pizzolitto Geom. Giorgio
 30023 - CONCORDIA SAGITTARIA (VE) - VIA I MAGGIO 110
 Tel. 0421 394118 - email corradini.pizzolitto@gmail.com


A TERME DI LEGGE I PROGETTISTI SI RISERVANO LA PROPRIETA' DI QUESTO DISEGNO CON DIVIETO DI RIPRODURLO O RENDILO COMUNQUE NOTO ANCHE IN PARTE A TERZO SENZA AUTORIZZAZIONE SCRITTA

Il Delegato
CORRADINI GIUSEPPE
 Via Basini 24 - 30028 San Michele al Tagliamento (VE)


Firma Delegato

Il Promotore
ESOS S.R.L.
 Via Marzabotto 5 - 31100 Treviso (TV)


Firma Promotore

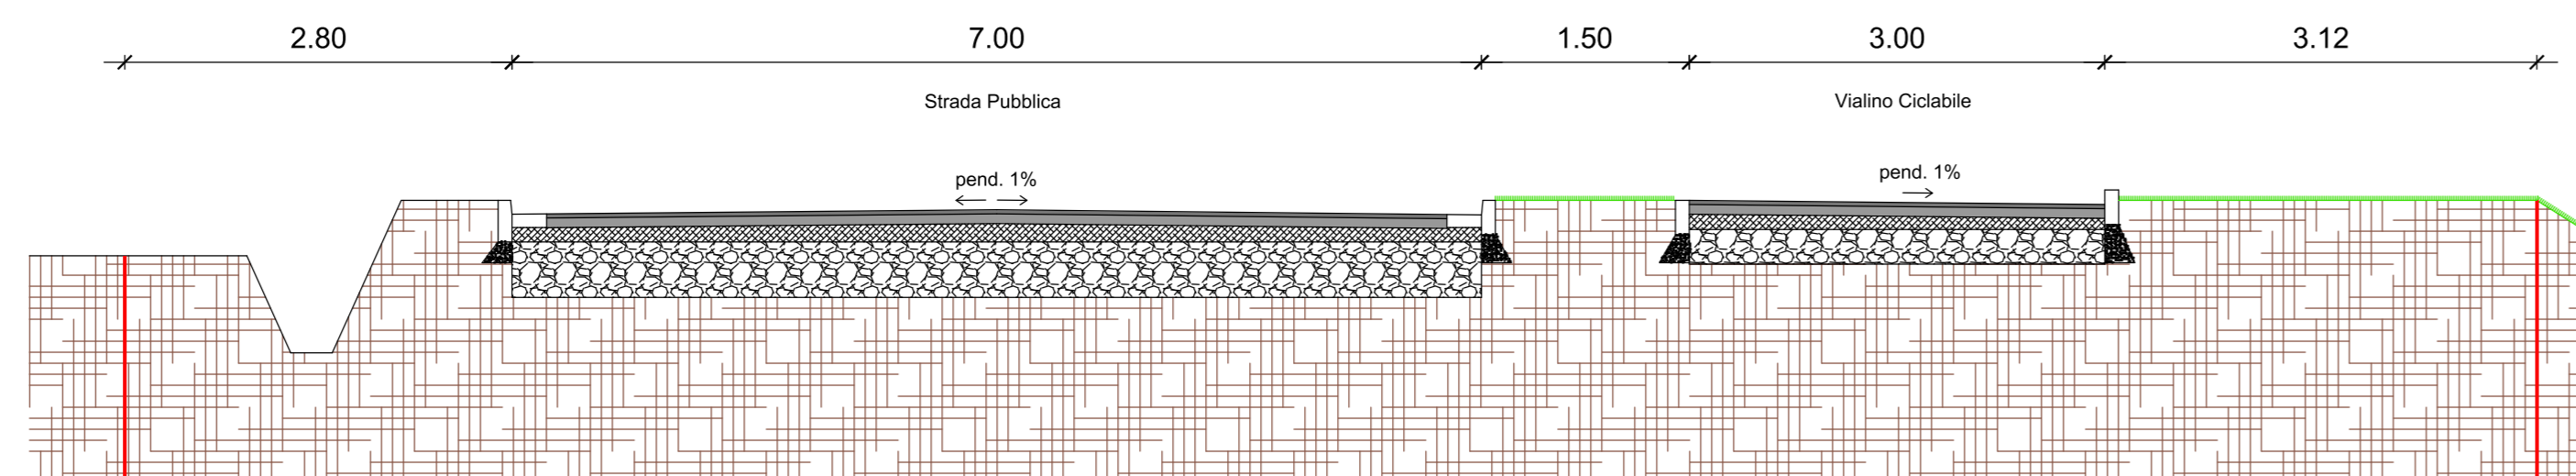


Particolare - Sezione 1
 Scala 1:50

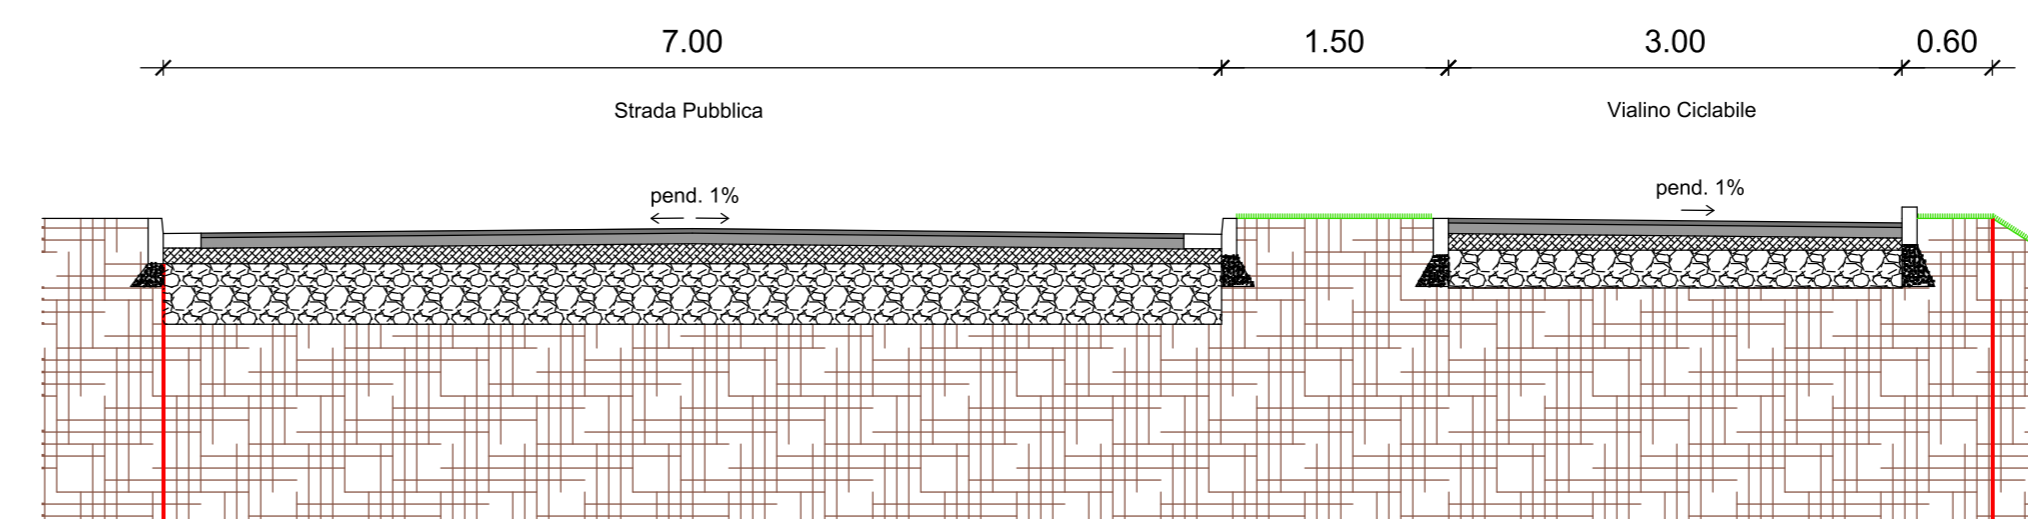

Particolare - Sezioni 2, 3, 4
 Scala 1:50

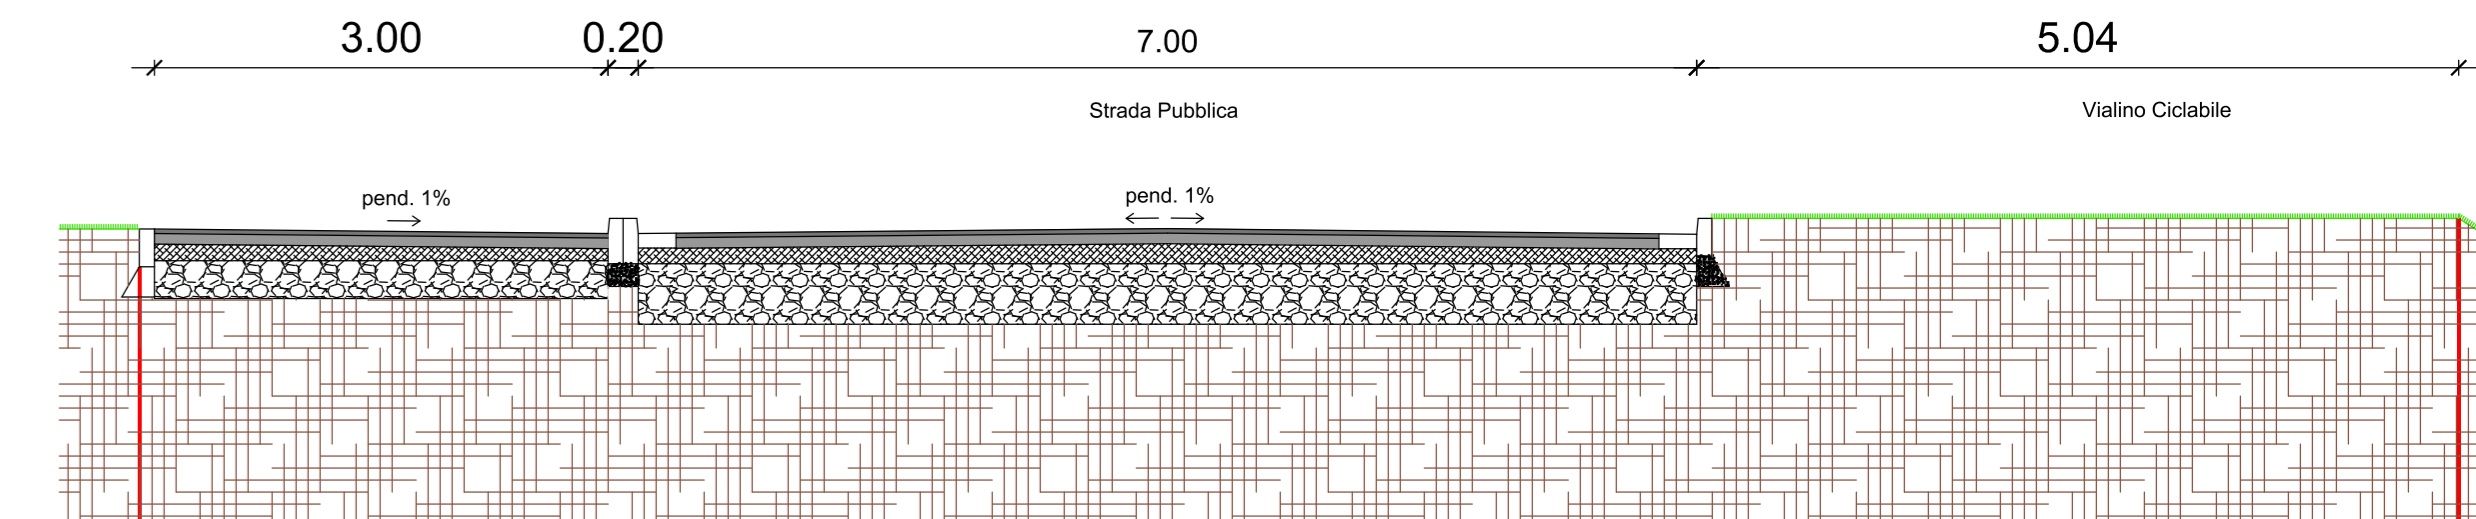

Particolare - Sezione 5
 Scala 1:50

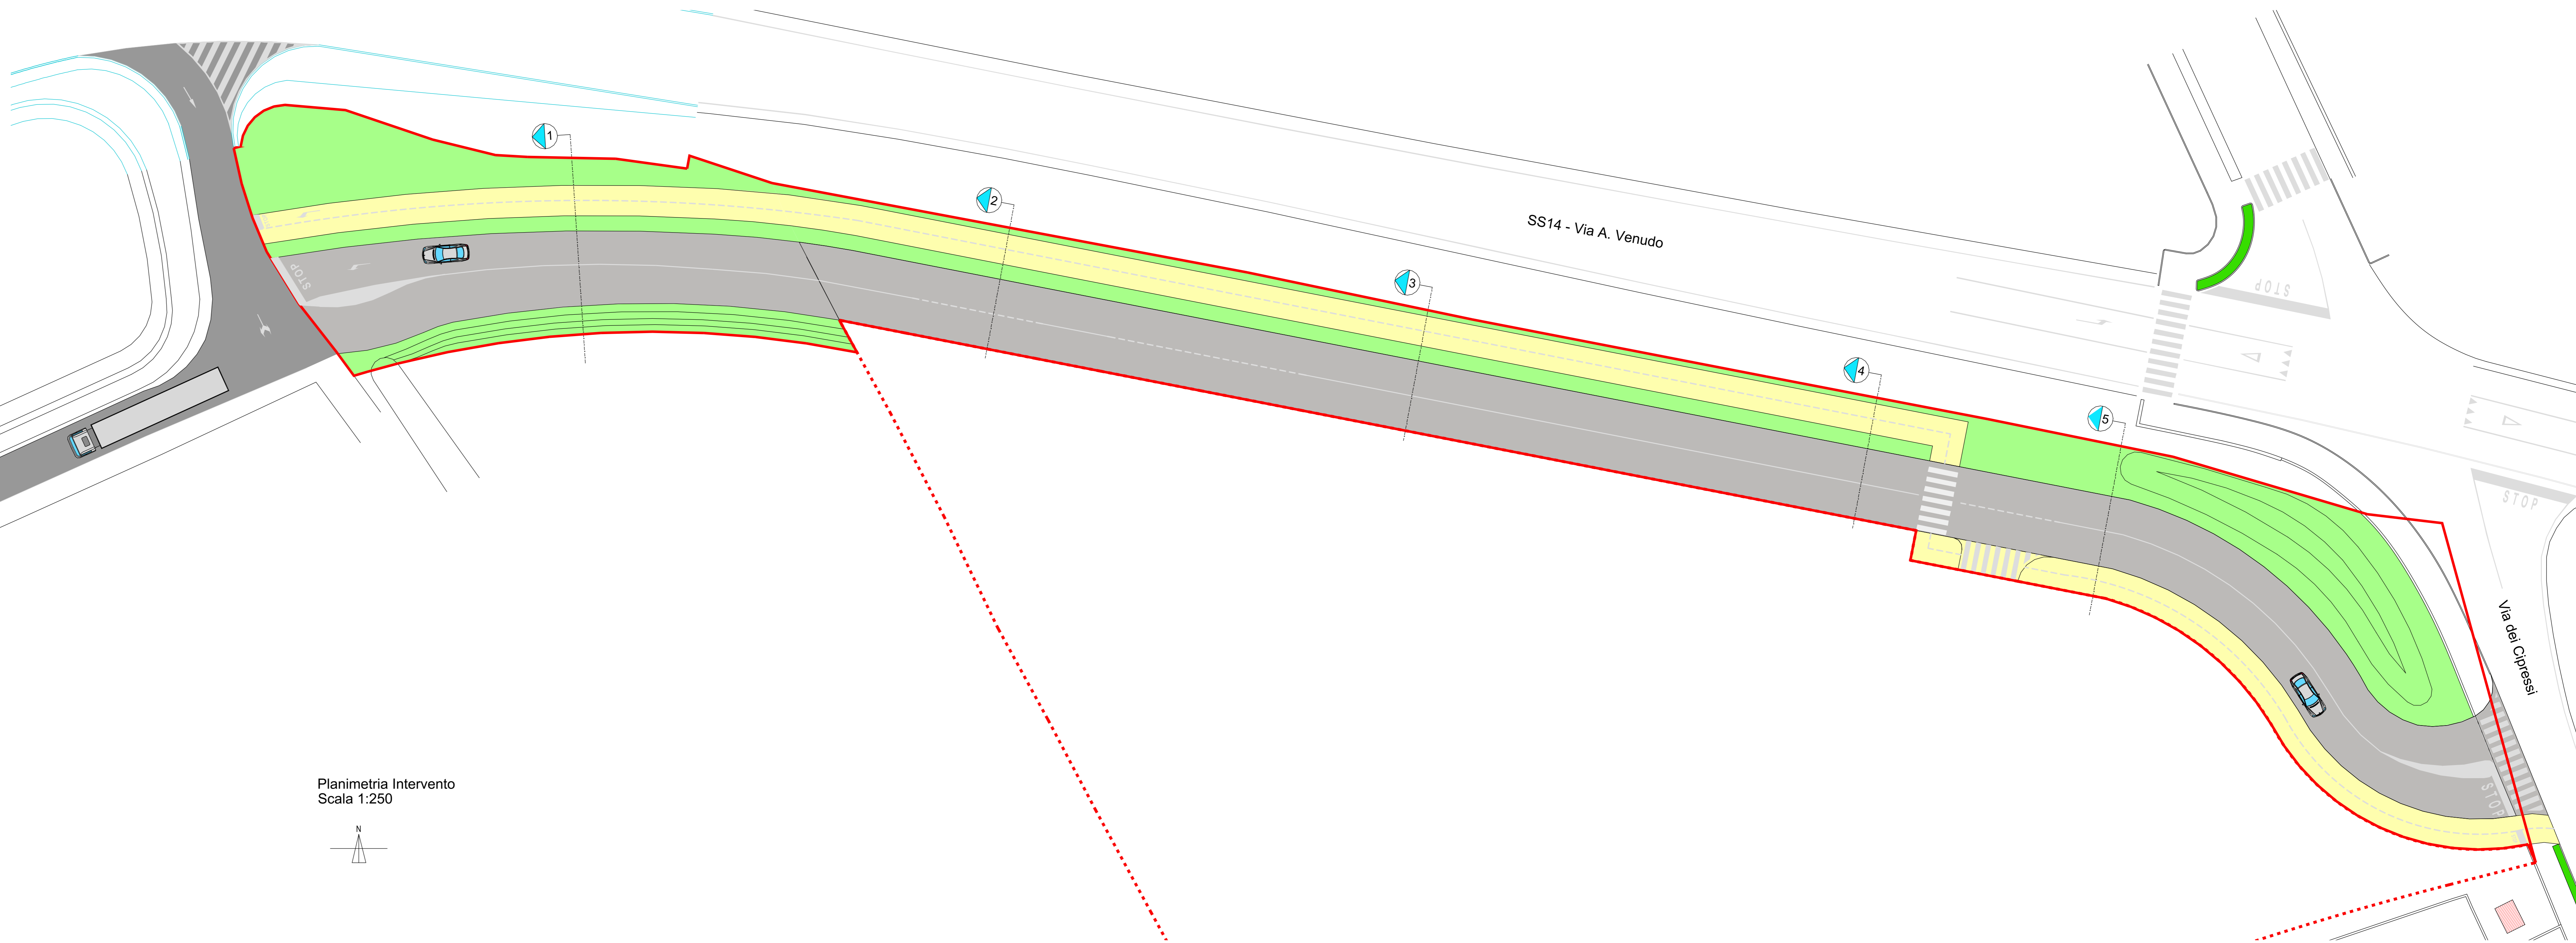

Planimetria Intervento
 Scala 1:250

