




SEZIONE N. : 1

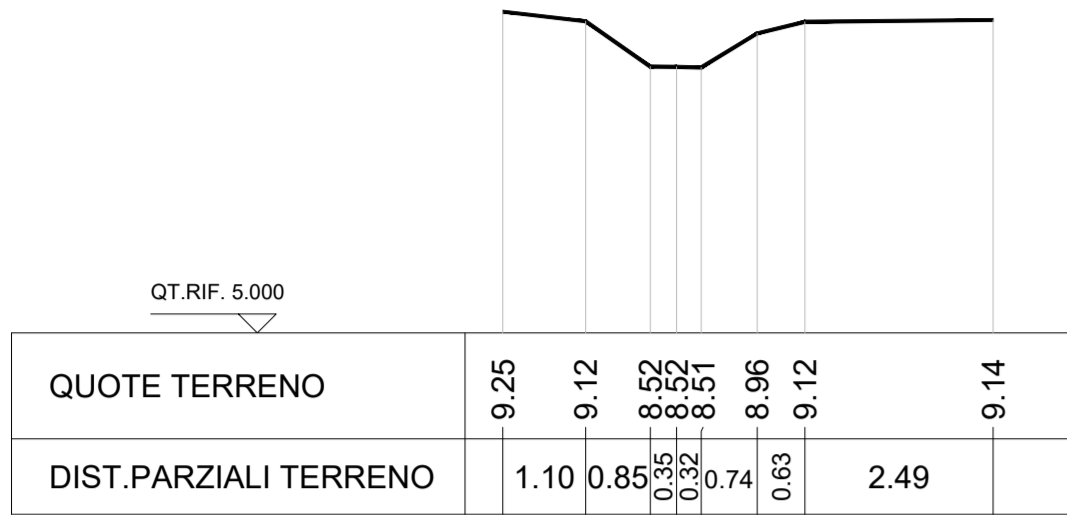


SEZIONE N. : 2

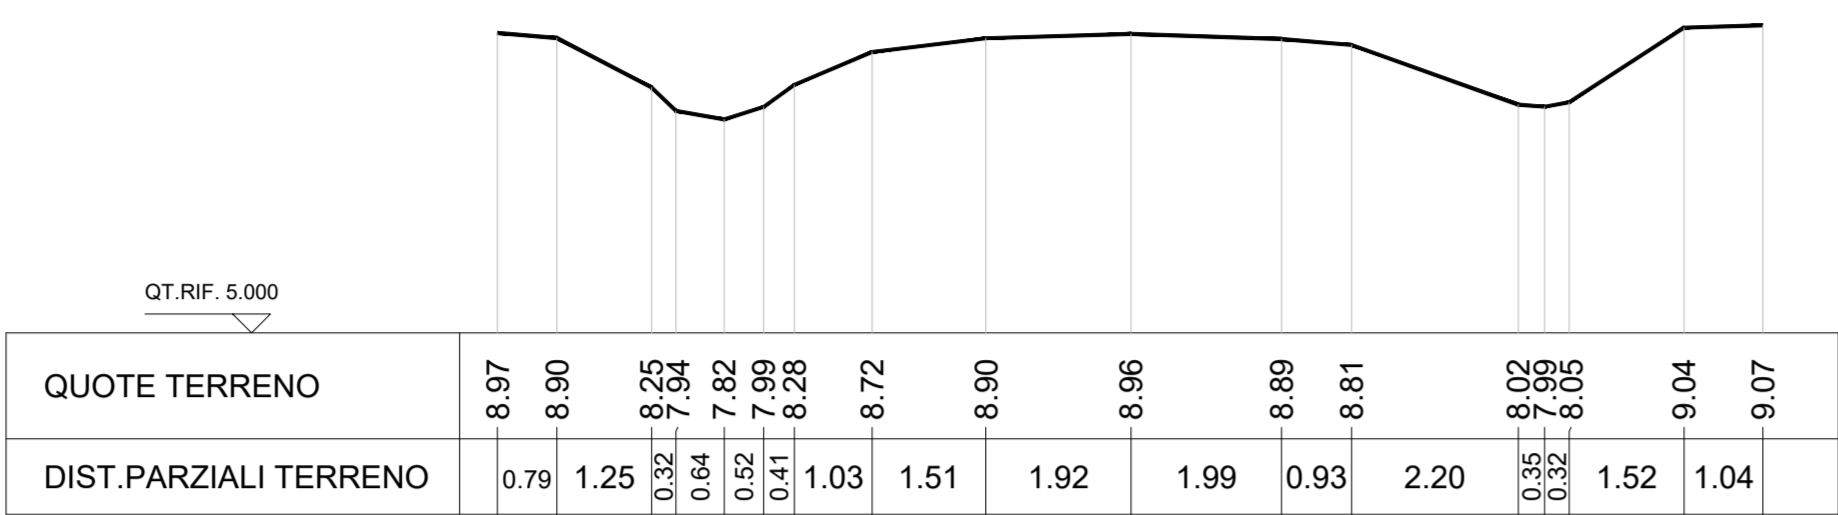


SEZIONE N. : 3

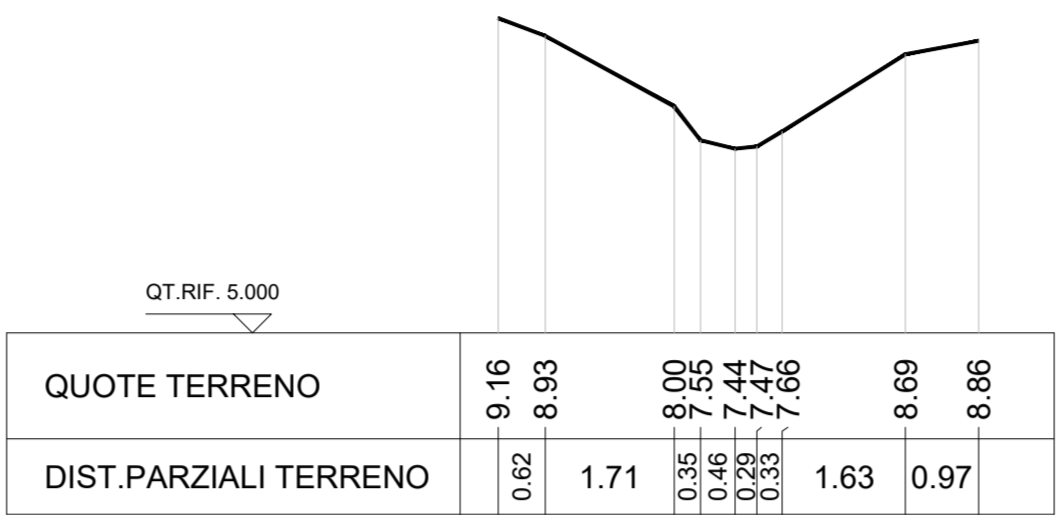


SEZIONE N. : 4

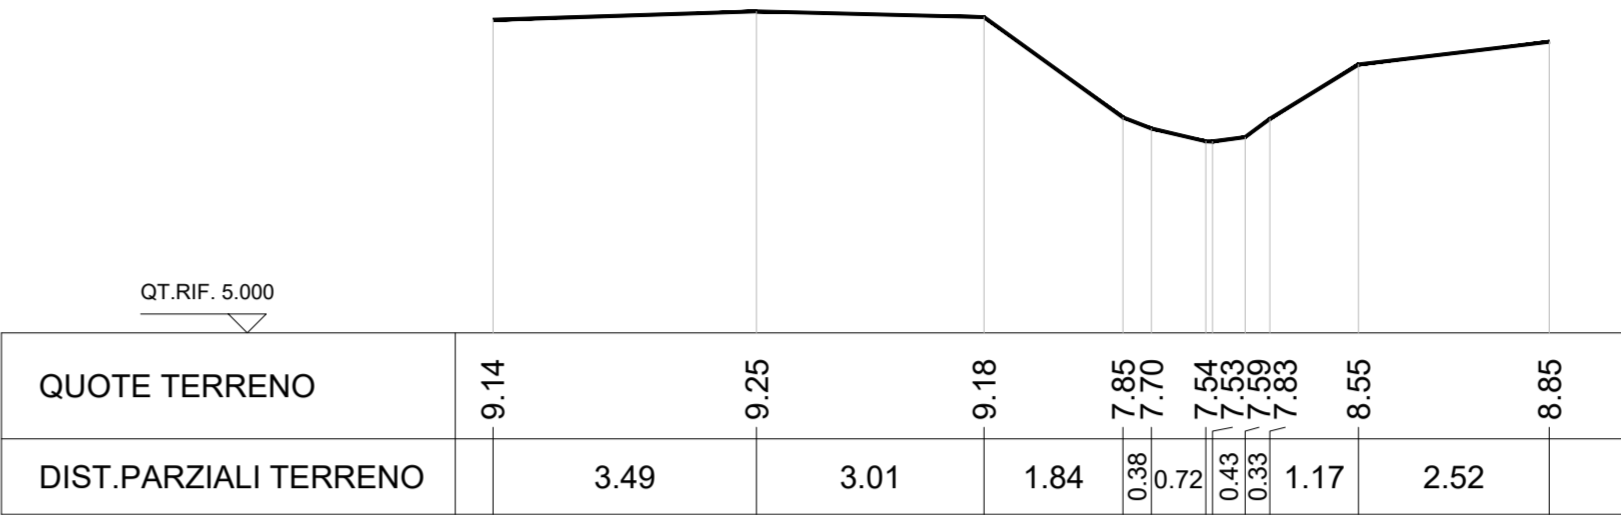


SEZIONE N. : 5

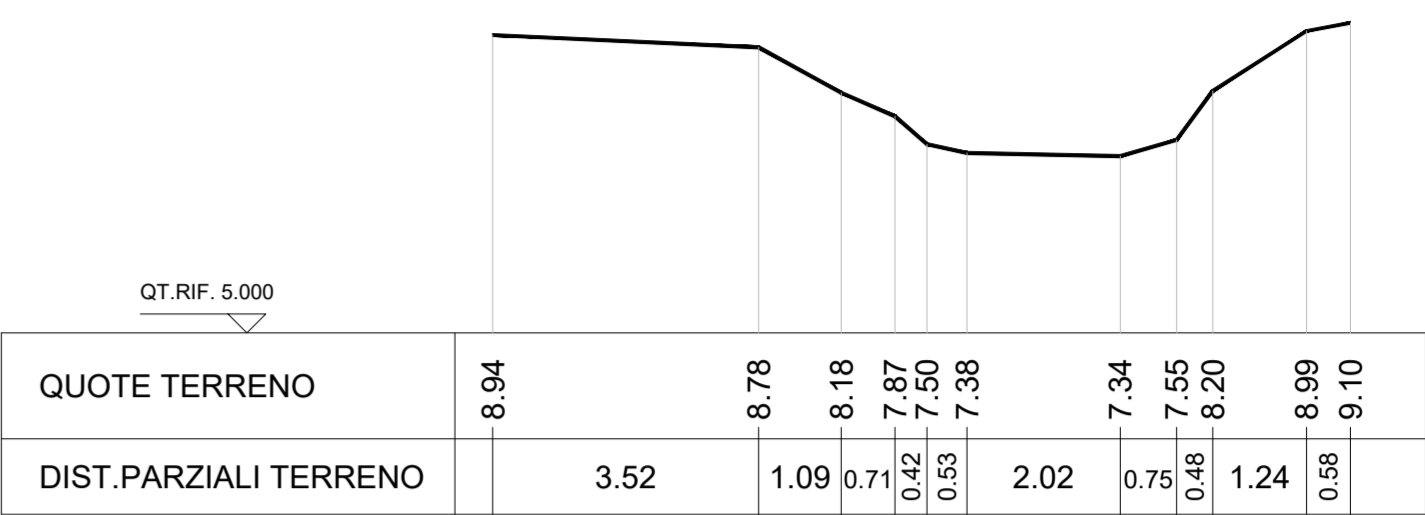


SEZIONE N. : 6

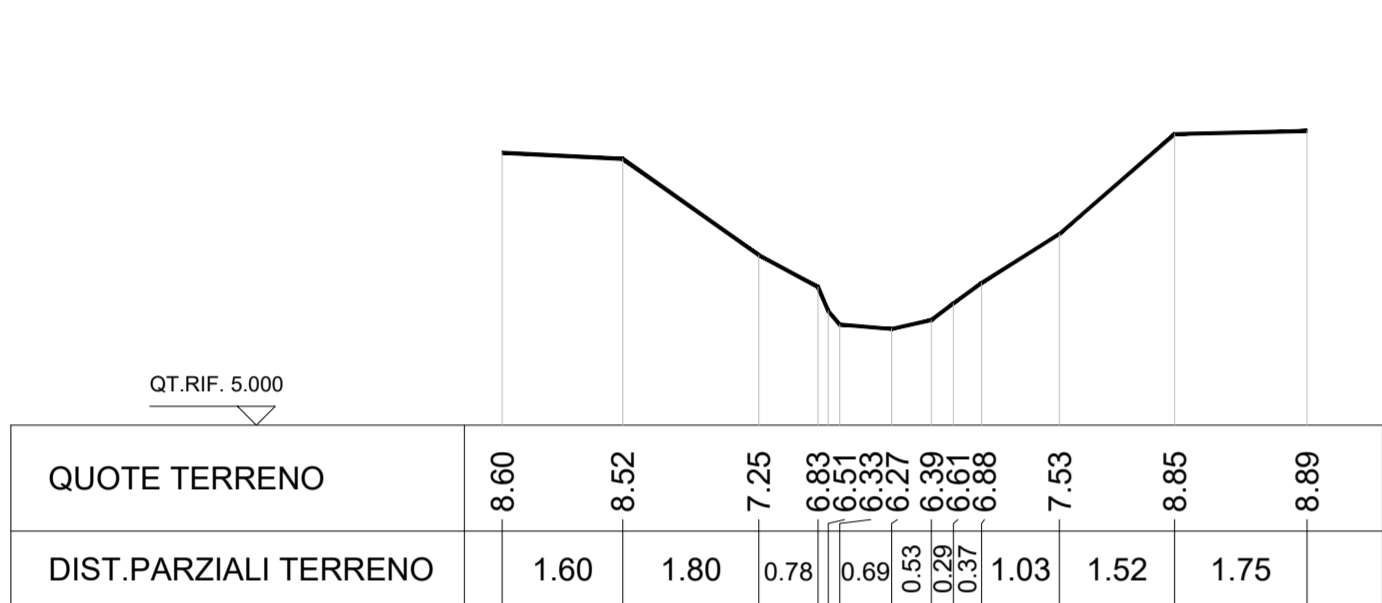


SEZIONE N. : 7

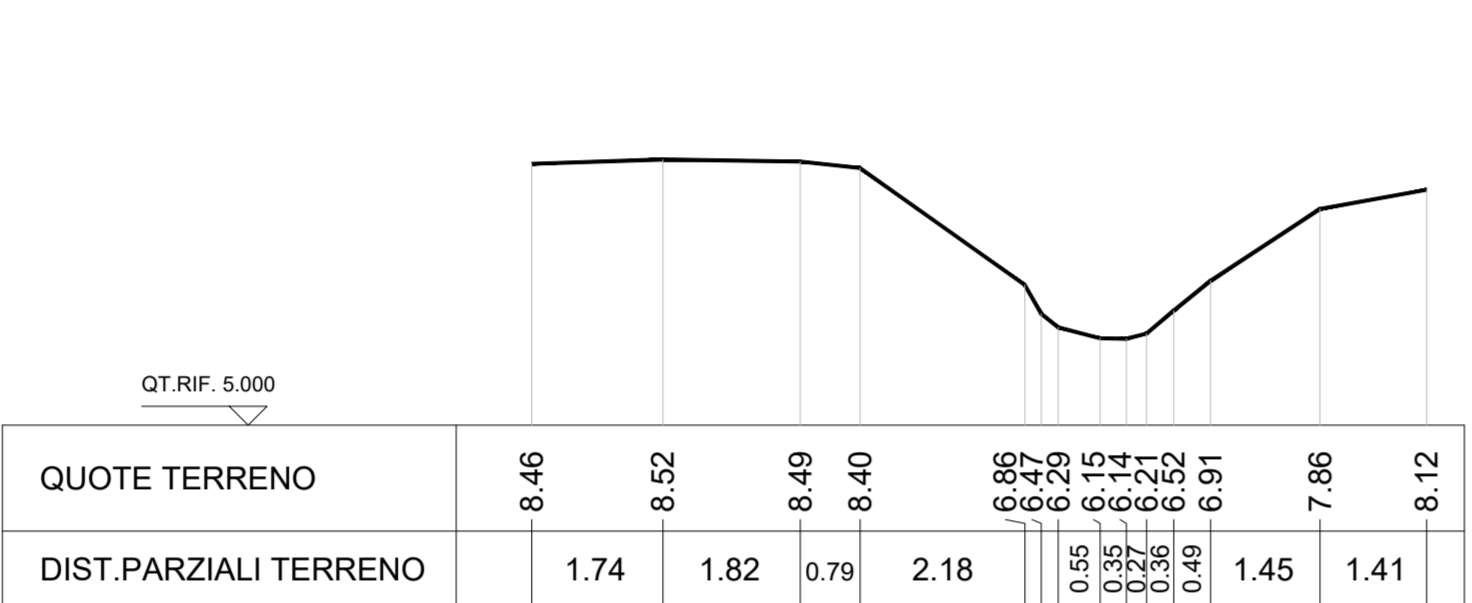


SEZIONE N. : 8

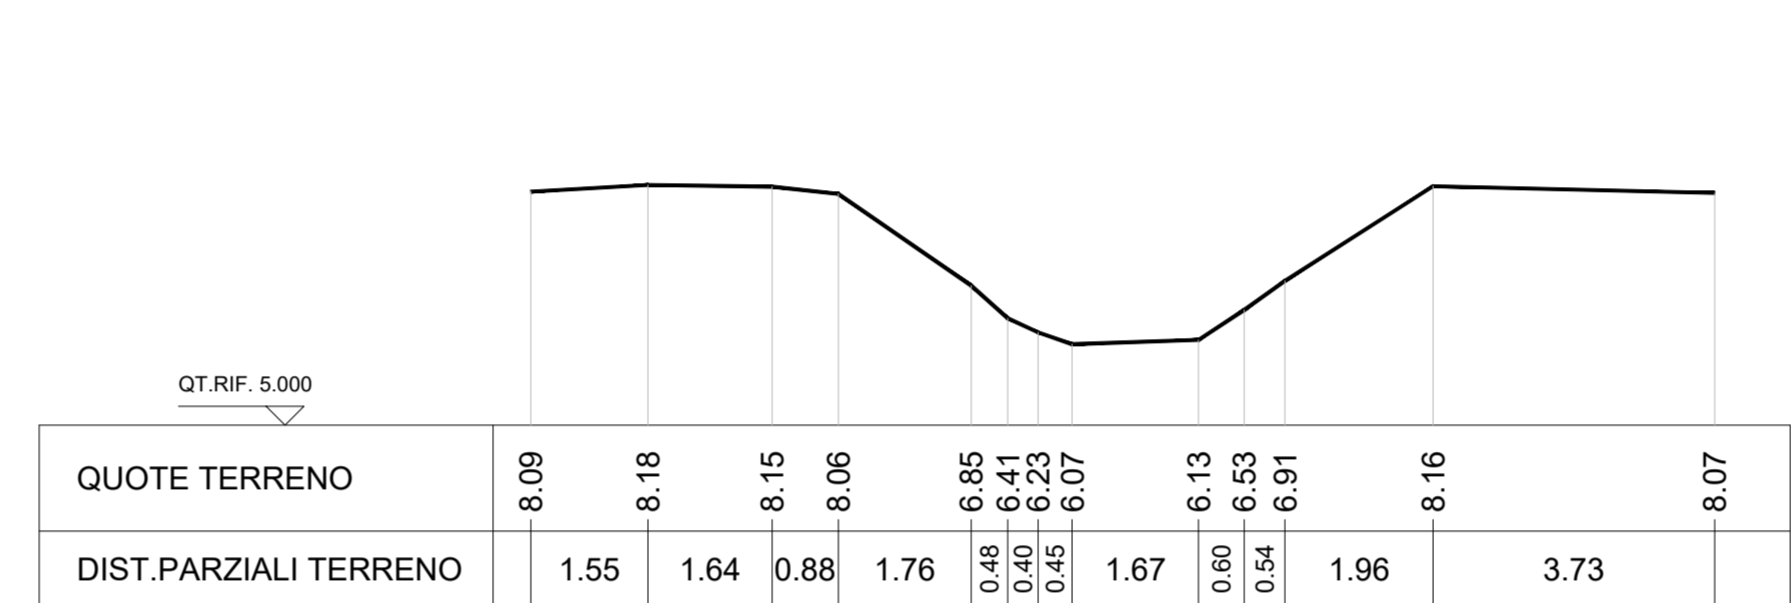


SEZIONE N. : 9

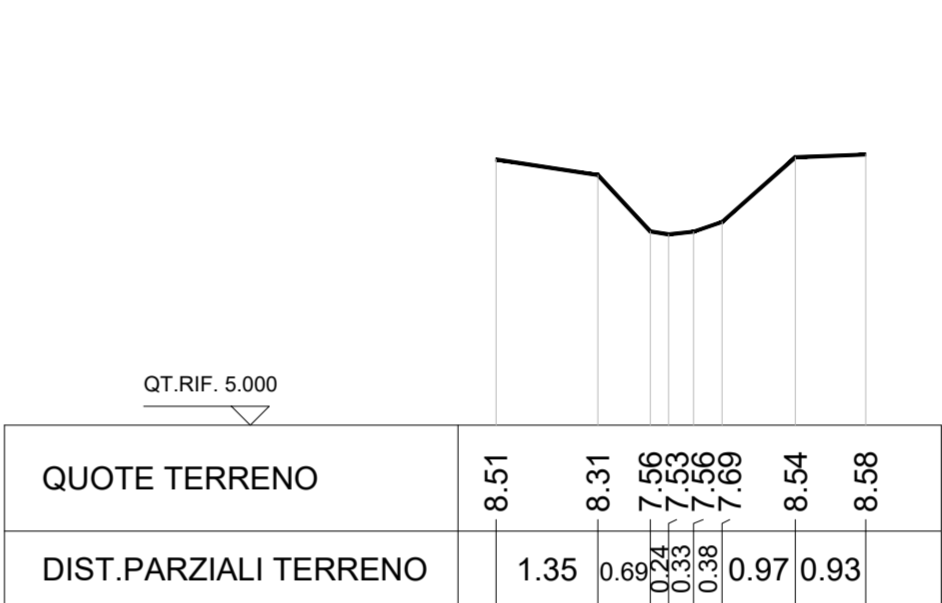


SEZIONE N. : 10

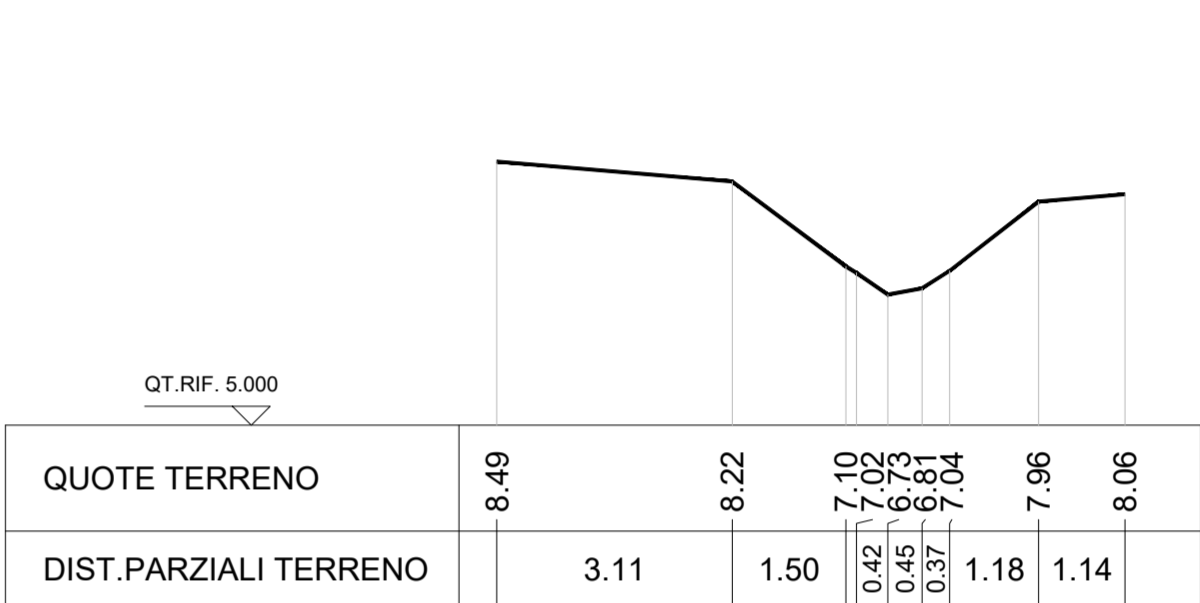


SEZIONE N. : 11

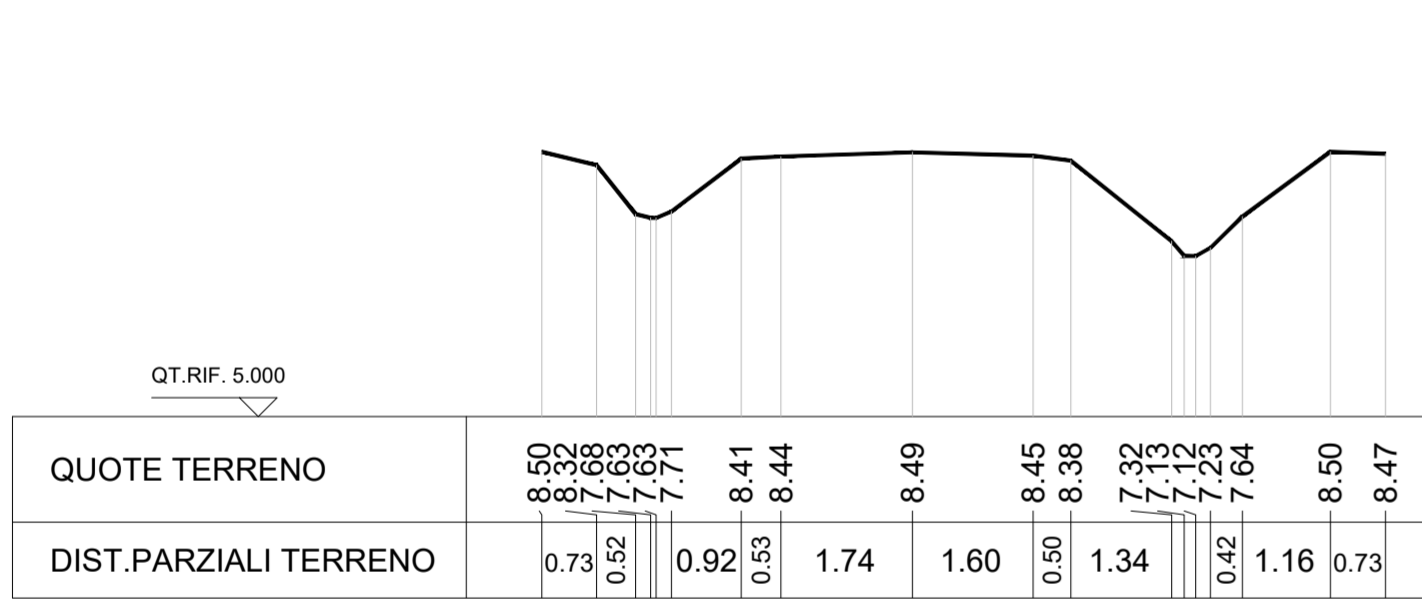


SEZIONE N. : 12

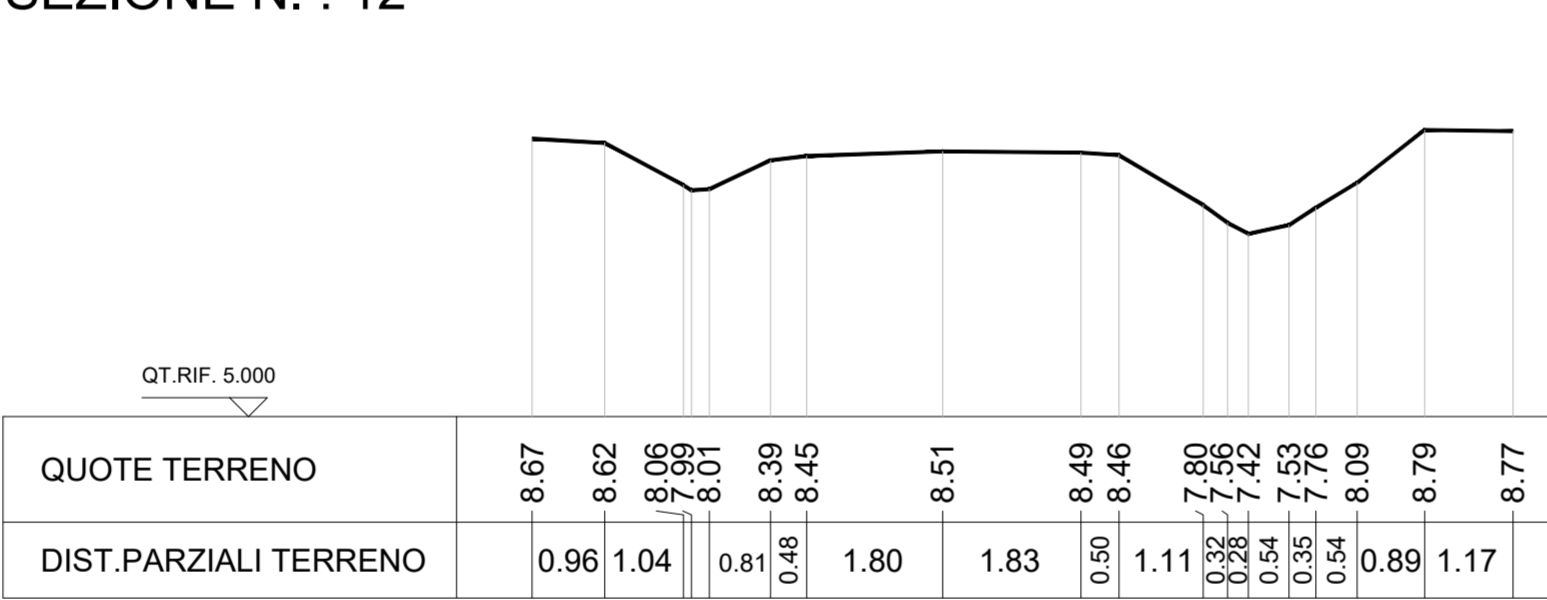


SEZIONE N. : 13

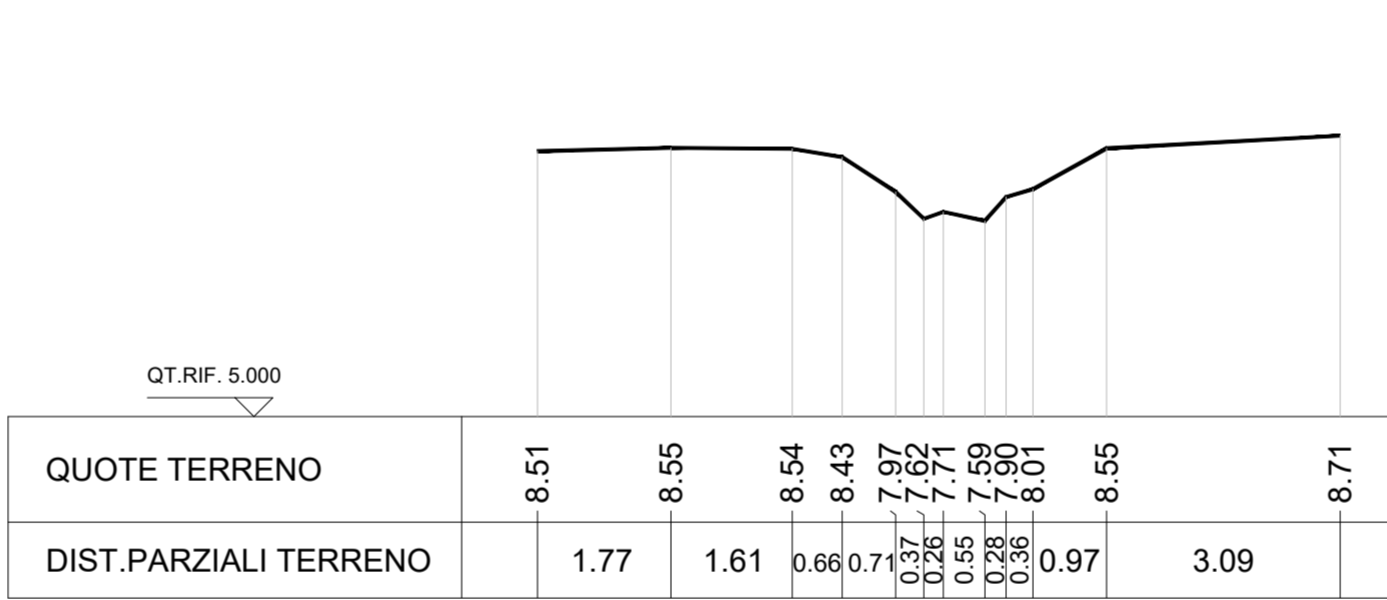


SEZIONE N. : 14

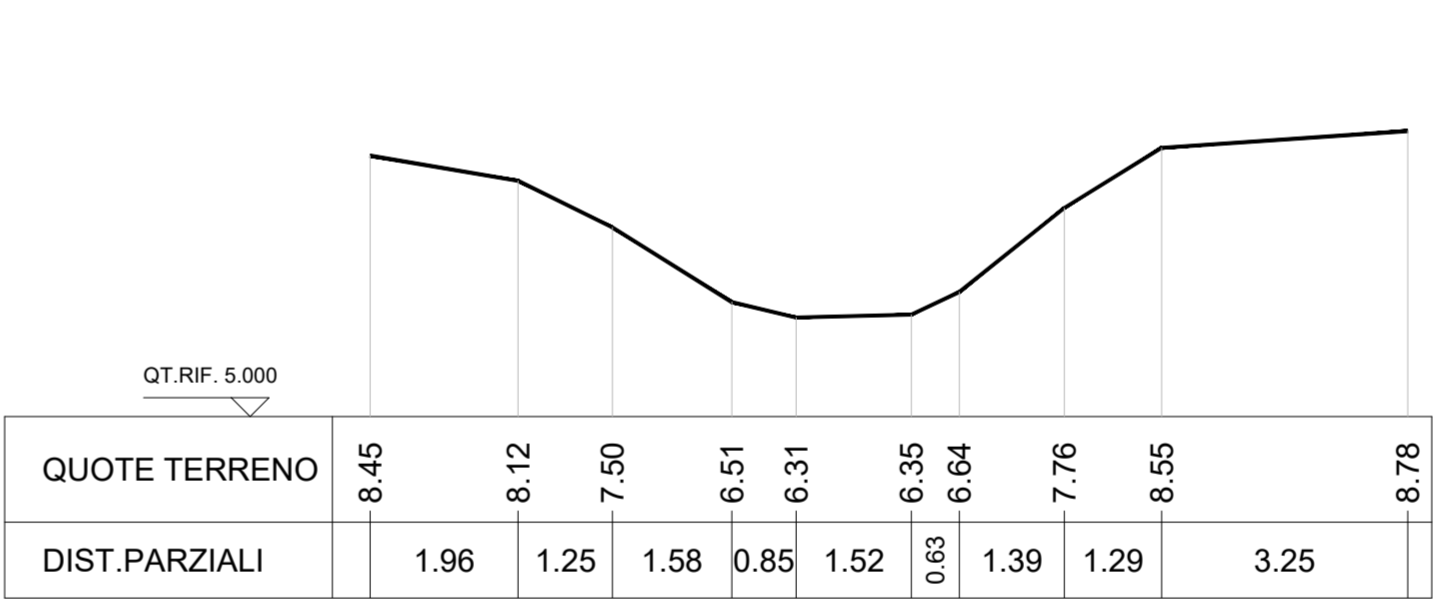


SEZIONE N. : 15

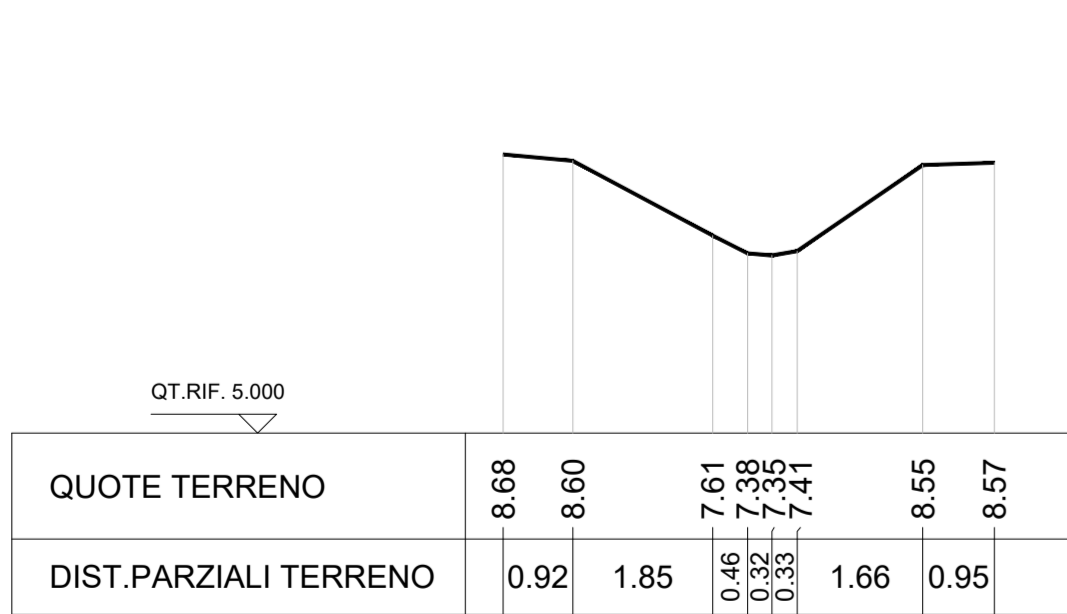


SEZIONE N. : 16

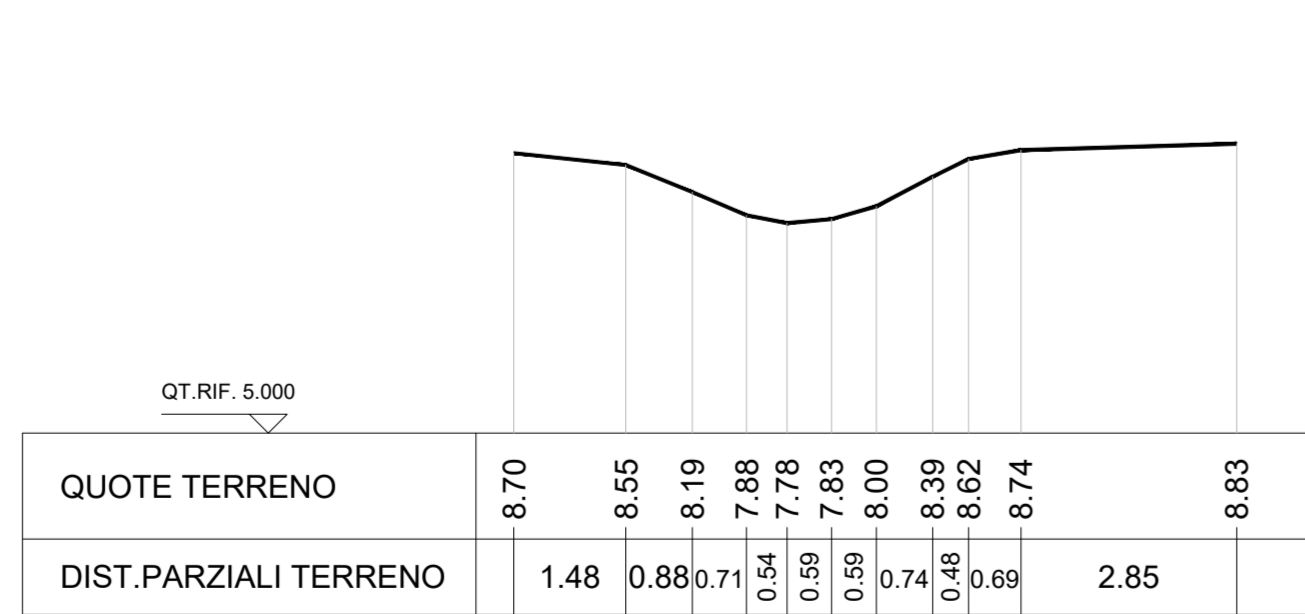

SEZIONE N. : 17

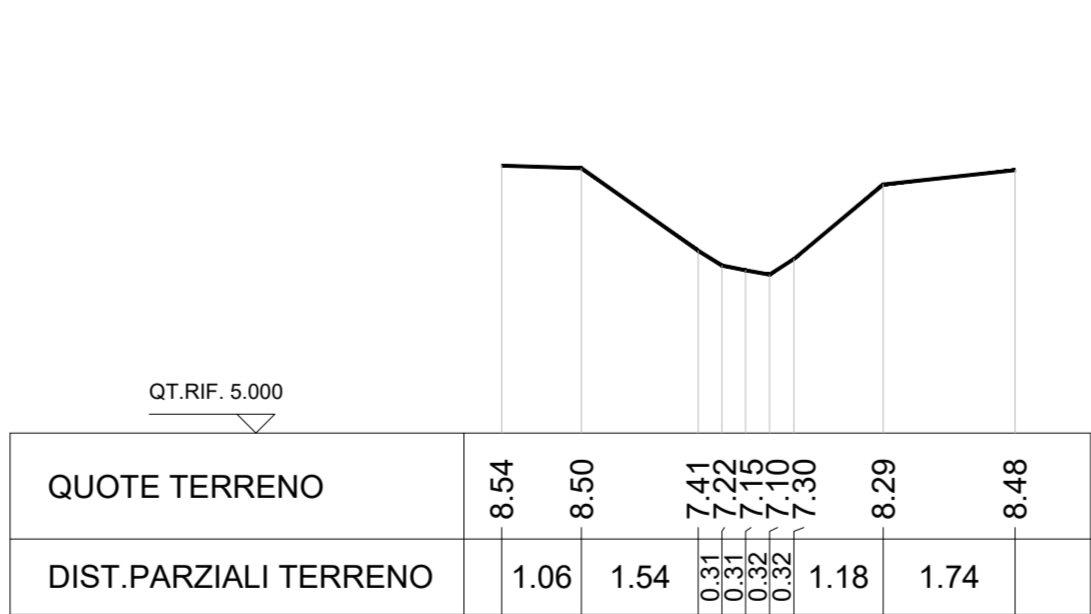

SEZIONE N. : 18

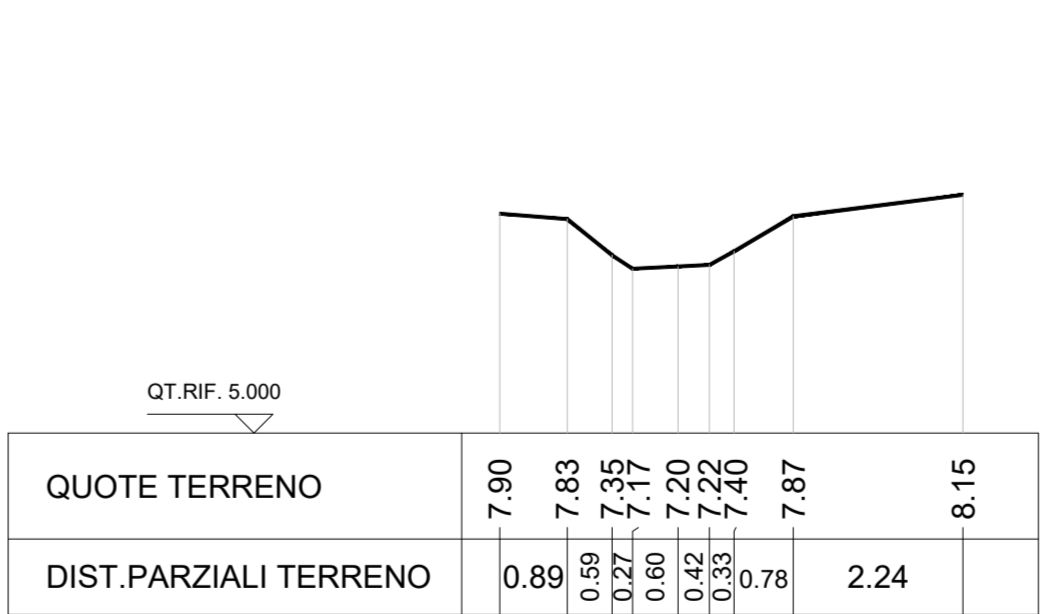

scala 1:100

CONSORZIO DI BONIFICA VENETO ORIENTALE

Portogruaro - San Donà di Piave (VE)

CITTA' METROPOLITANA DI VENEZIA


Comune di S. Michele al Tagliamento



PIANO REGOLATORE DELLE ACQUE

19A

SEZIONI DEI CORSI D'ACQUA RILEVATI
MALAFESTA

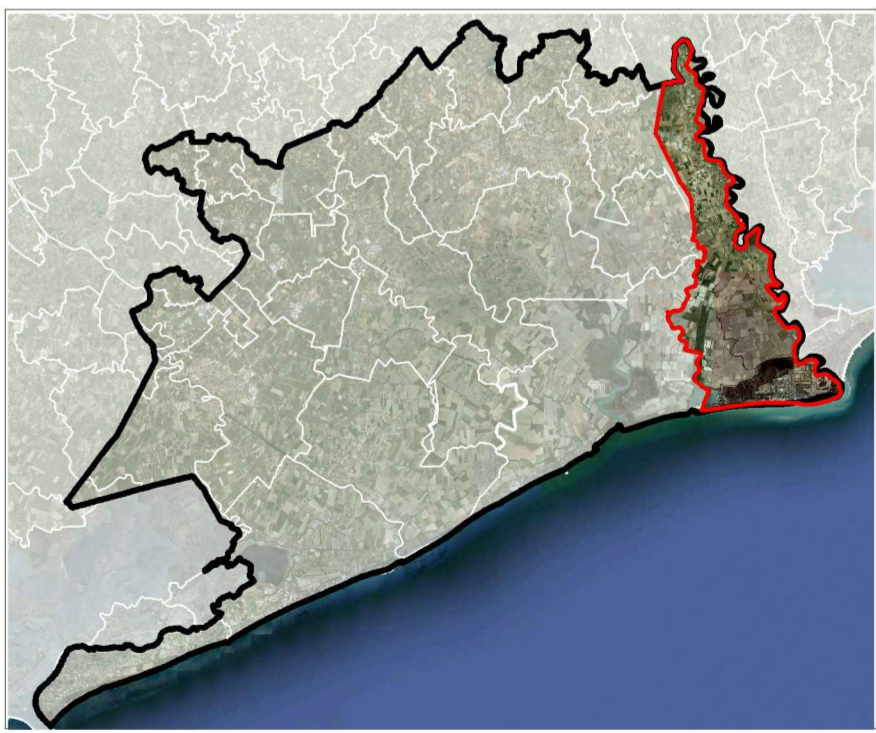

Redattori

Dott. Ing. Sergio Grego

Dott. Agr. Graziano Paulon

Collaboratori

Dott. Ing. Ornella Oliva

Dott. Ing. Erika Grigoletto

Dott. for. Marco Cavallaro

Giugno 2020