

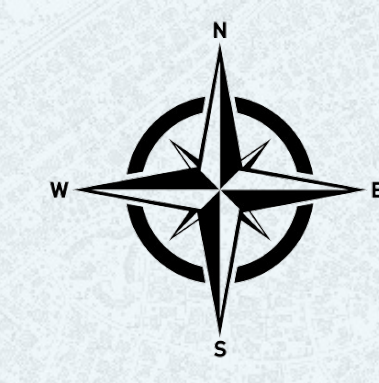


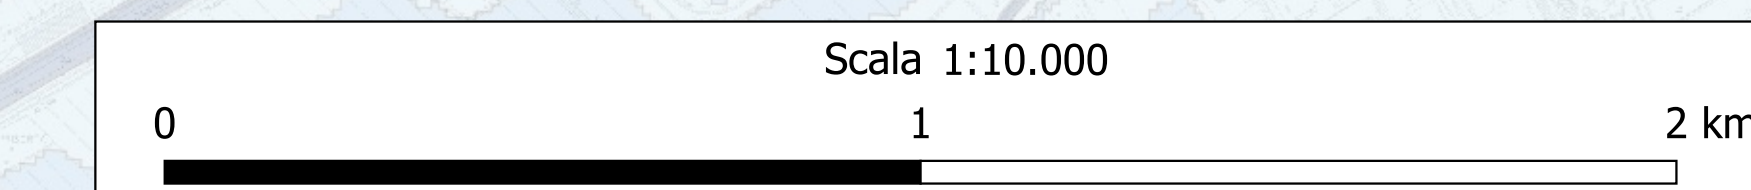

AGGIORNAMENTO DEL PIANO COMUNALE DI PROTEZIONE CIVILE DI SAN MICHELE AL TAGLIAMENTO (VE)


A02.4 - Scenario di rischio Allaganti Settore sud

Allagamenti da Piano delle Acque PGRA 2021-2027- Tirante idraulico Tr100 (h)

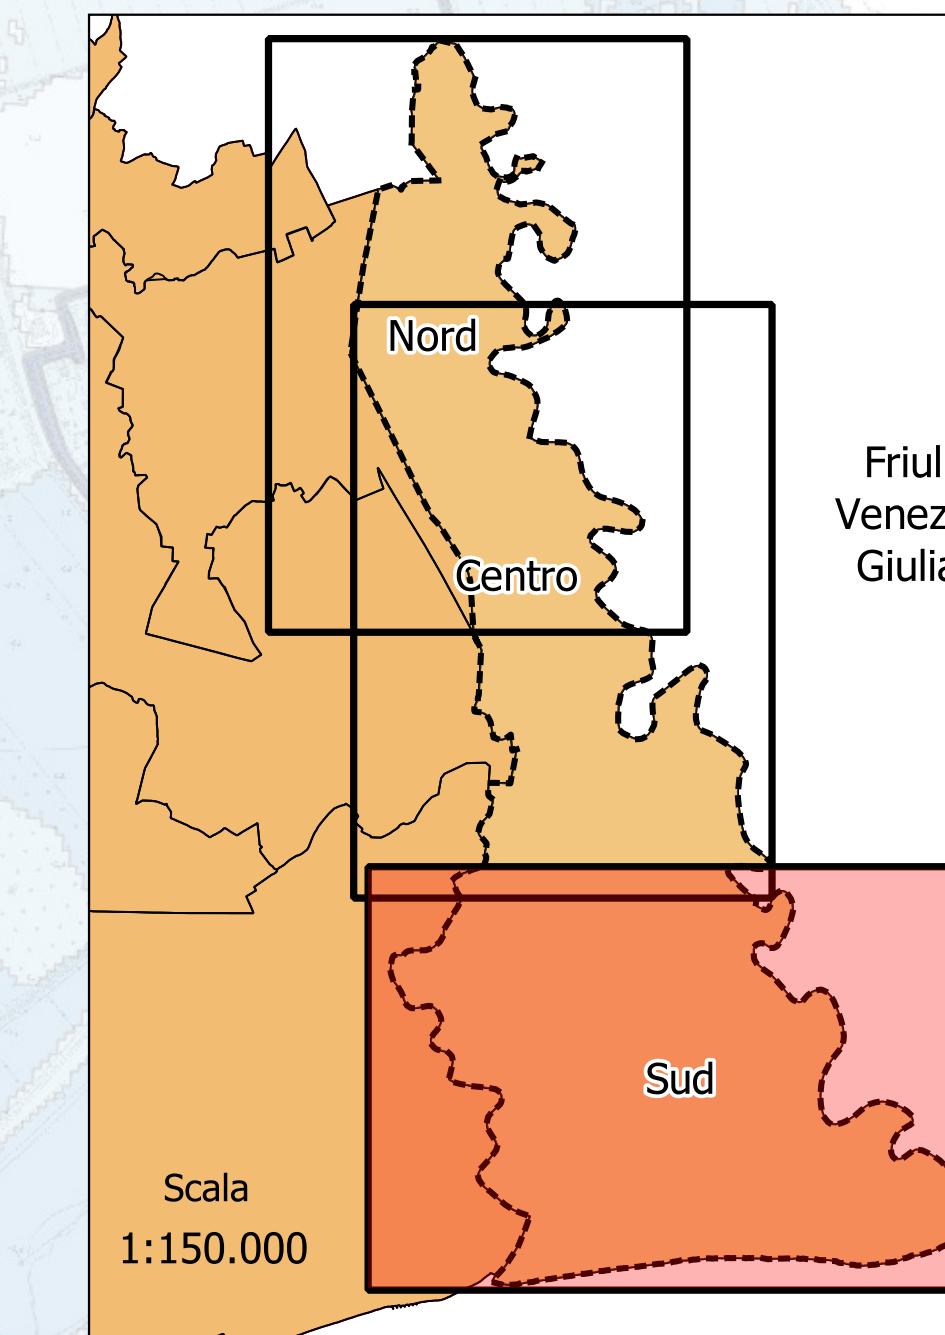

COMITENTE: Comune di San Michele al Tagliamento (VE)	PROGETTISTA: Ing. Giuseppe Baldo	GRUPPO DI LAVORO: Dott. For. Luca Pizzari Dott. For. Nicola Del Rizzo
REDAZIONE: Dott. For. Luca Pizzari Dott. For. Nicola Del Rizzo 02/10/24	CONTROLLO INTERNO: Dott.ssa Francesca Pizzi 02/10/24	APPROVAZIONE INTERNA: Ing. Giuseppe Baldo 02/10/24
PERCORSO DIGITALE: L_P000-consegna		DATA: Settembre 2024

AQUA
Piano di Protezione Civile
PGR 2021-2027

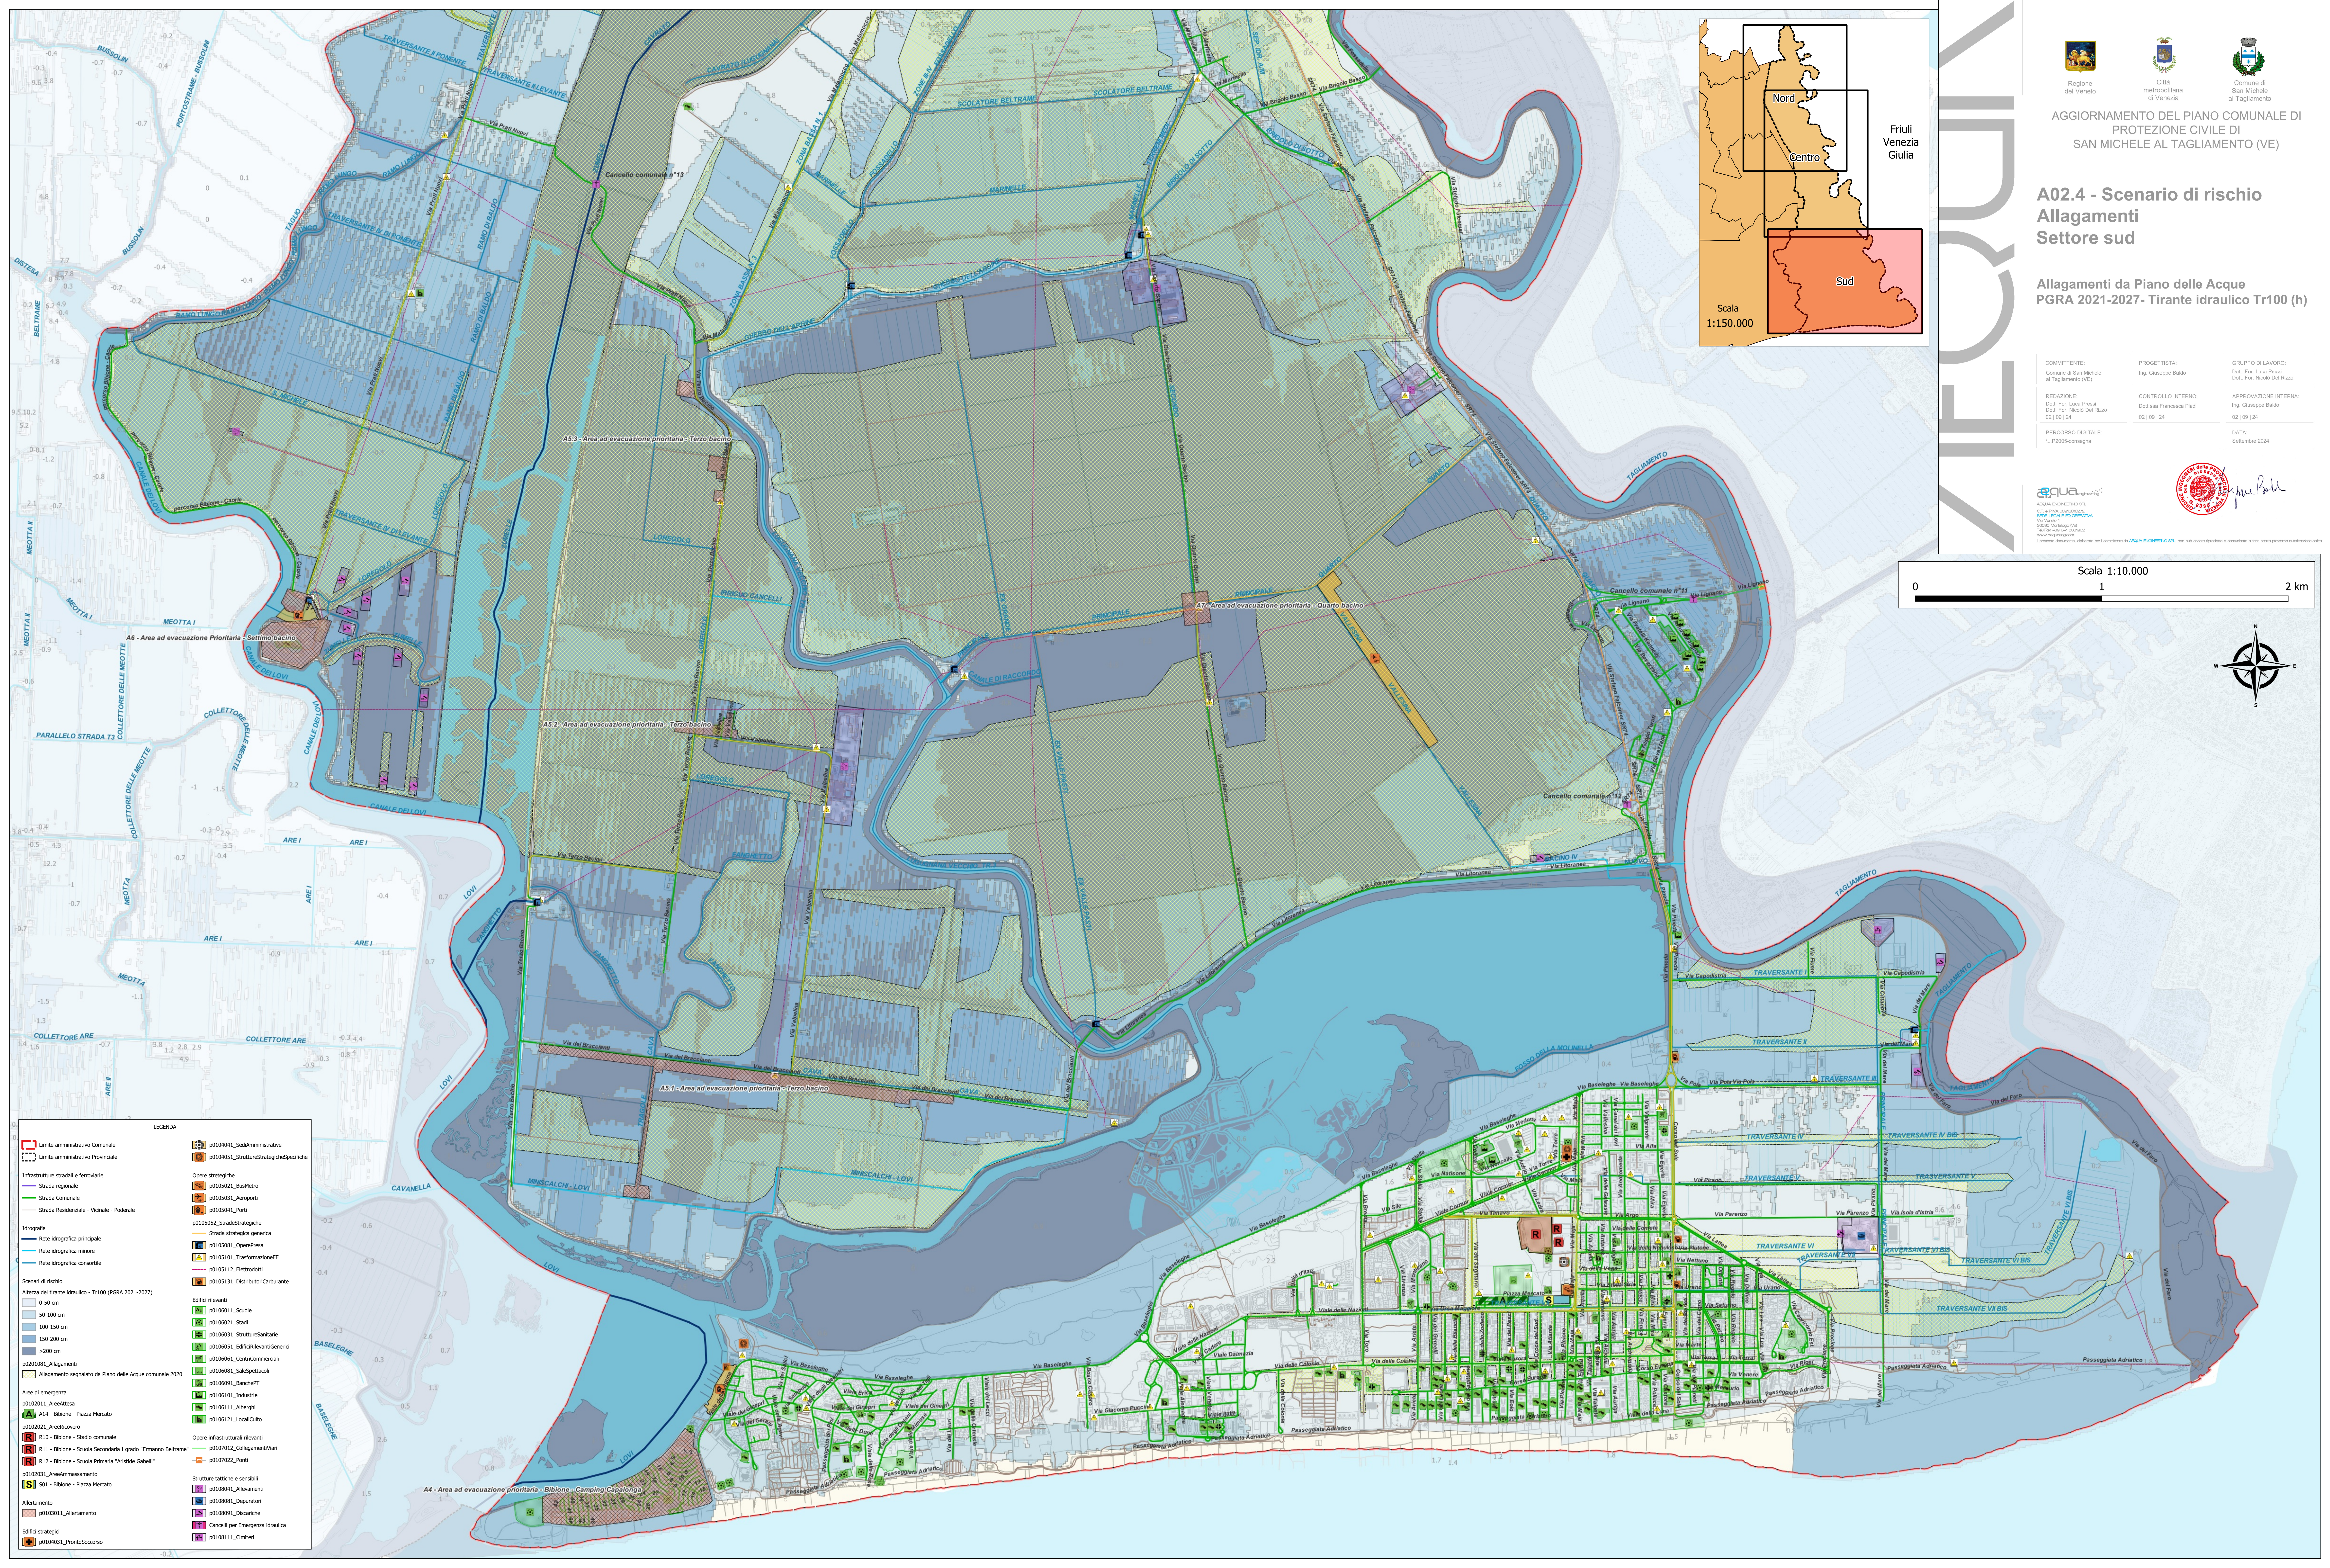

LEGENDA

Limite amministrativo Comunale	p0104041_SedAmministrative
Limite amministrativo Provinciale	p0104051_StruttureStrategicheSpecifiche
Infrastrutture stradali e ferroviarie	Opere strategiche
Strada regionale	p0105021_BusMemo
Strada Comunale	p0105033_Aerporti
Strada Residuale - Vicinale - Podereale	p0105041_Porti
Idrografia	p0105052_StradeStrategiche
Rete idrografia principale	Strada strategica generica
Rete idrografia minore	p0105081_OperePresa
Rete idrografia consortile	p0105101_TrasformazioneEE
Sonari di rischio	p0105112_Elettrodotti
Altezza del tirante idraulico - Tr100 (PGRA 2021-2027)	p0105131_DistributoriCarburante
0-50 cm	Edifici rilevati
50-100 cm	p0106011_Scuole
100-150 cm	p0106021_Stadi
150-200 cm	p0106031_StruttureSantitarie
>200 cm	p0106051_EdificiIrriventiGenerici
Allagamento segnalato da Piano delle Acque comunale 2020	p0106061_CentriCommerciatili
Area di emergenza	p0106081_SediPubbliche
p0102001_AreaAttesa	p0106091_BanchePT
A14 - Bifone - Piazza Mercato	p0106101_Industrie
p0102021_Aerofabbrica	p0106111_Alberghi
R10 - Bifone - Stadio comunale	p0106121_LocaliCulto
R11 - Bifone - Scuola Secondaria I grado "Emanno Beltrame"	Opere infrastrutturali rilevanti
R12 - Bifone - Scuola Primaria "Anside Gabelli"	p0107012_CollegamentiVivari
p0102031_AreaAssamamento	p0107022_Ponti
p0103011_Allettamento	Strutture tattiche e sensibili
Edifici strategici	p0108041_Alievamenti
p0104043_PrioritaSocia	p0108081_Depositori
	p0108091_Discariche
	Cancelli per Emergenza idraulica
	p0108111_Cimiteri